

חוק התכנון והבנייה, התשכ"ה - 1965

תכנית מתאר מקומית

מס' 101-0096412

הגדלת אחוזי בניה לבניין מגורים , אבו טור

תשריט מצב מוצע גיליון 1 מתוך 1

מחוז	ירושלים
מרחב תכנון מקומי	ירושלים
רשות מקומית	ירושלים
ישוב	ירושלים
תכנית בסמכות	מחוזית
איחוד וחלוקה	ללא איחוד וחלוקה
היתרים או הרשאות	תכנית שמכוחה ניתן להוציא היתרים או הרשאות
מונה תדפיס התשריט	15
מועד הפקדה	29/05/2016
שטח התכנית	0.652 דונם
אישורים	קנה מידה 1:250

שמות*	מחמד סרחאן תאגיד:
מגיש התכנית	סידון קובה תאגיד:
עורך ראשי	מחמד סרחאן תאגיד:
יזם	

בעלי עניין בקרקע*	מחמד סרחאן תאגיד:
אחר	

טבלת גושים וחלקות*			
מספר גוש	מספר חלקות	כל הגוש	מספר חלקות
29985	60	חלק	בחלקות

* הרשימה המלאה מפורטת: בחוראות התכנית / בהודעה שפורסמה בעיתונות ובשימוש הריני מצהיר בזאת כי המפה הטופוגרפית/המצבית המהווה רקע לתכנית זו, נערכה על ידי ביום 21/12/2015 והיא הוכנה לפי הוראות נוהל מב"ת ובהתאם להוראות החוק ולתקנות המודדים שבתוקף. דיוק הקו הכחול והקדסטרי מדידה אנליטית מלאה ברמת תצ"ר


שם המודד: 1180 מספר רישון: חתימה: תאריך: 8/6/16

מקרא



שביל
מגורים ב
זיקת הנאה למעבר ברכב
קו-בנין
להריסה
מידות

תרשים התמצאות - קב"מ 1:6000

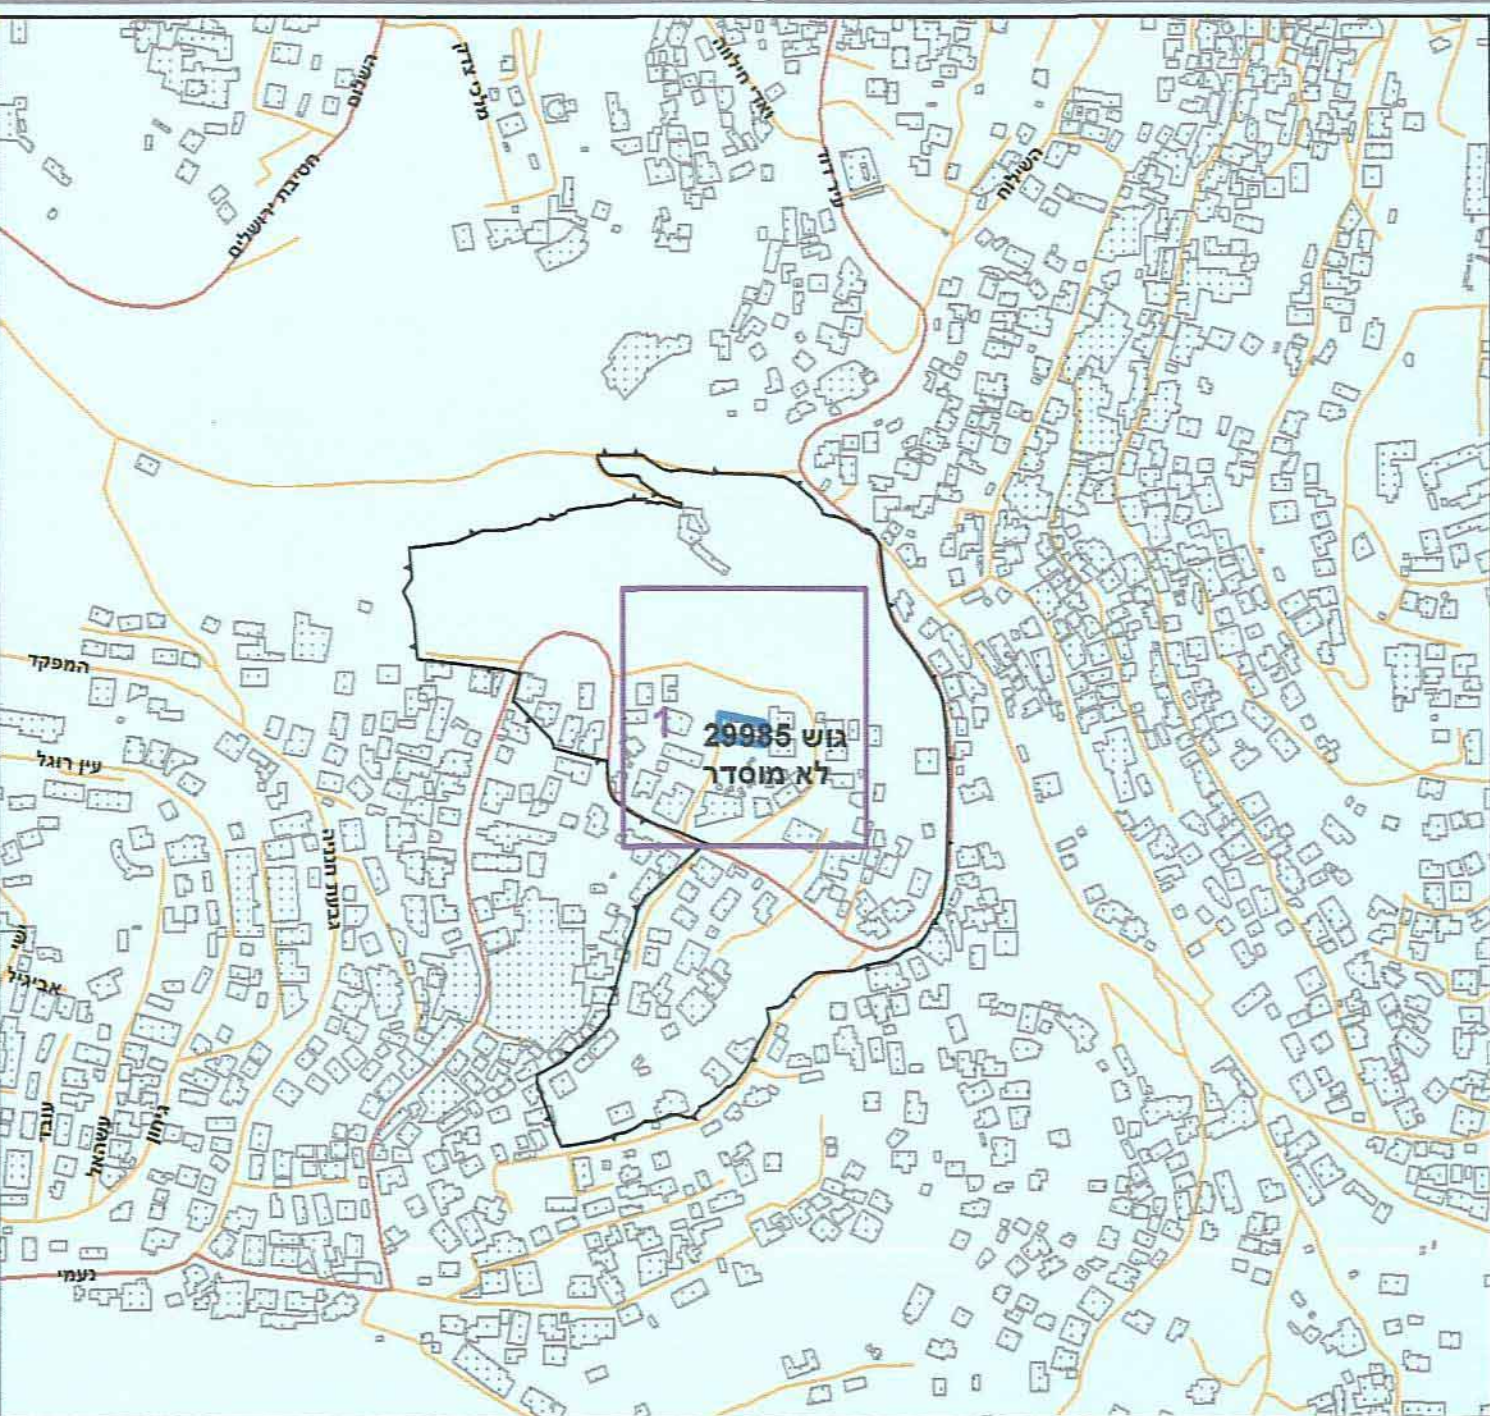

תרשים סביבה - קב"מ 1:1500



מטרים 0 2.5 5 10 15 20