



חוק התכנון והבנייה, התשכ"ה - 1965	
תכנית מפורטת	
מס' 101-0149658	
שם התכנית	
תוספת קומה	
ברחוב מיצרי סירן 2	
גבעת המבשר, ירושלים	
מצב מאושר	גליון 1 מתוך 1
מחוז	ירושלים
מרחב תכנון מקומי	ירושלים
רשות מקומית	ירושלים
ישוב	ירושלים
תאריך	5/12/2016
שם התרשים	קנ"מ
תרשים מקום	14250
תרשים סביבה	1: 5000
מגיש התכנית	
שם: יוסף נתניאל	תאריך: תתימה
עורך התכנית	שם: אורית שוחם
מועד	שם: ראובן אלסטר
שם: יוסף נתניאל	תאריך: תתימה

תחומי מוניציפאליים לר"מ: 23/4/16
ירושלים

תרשים סביבה 1:5000

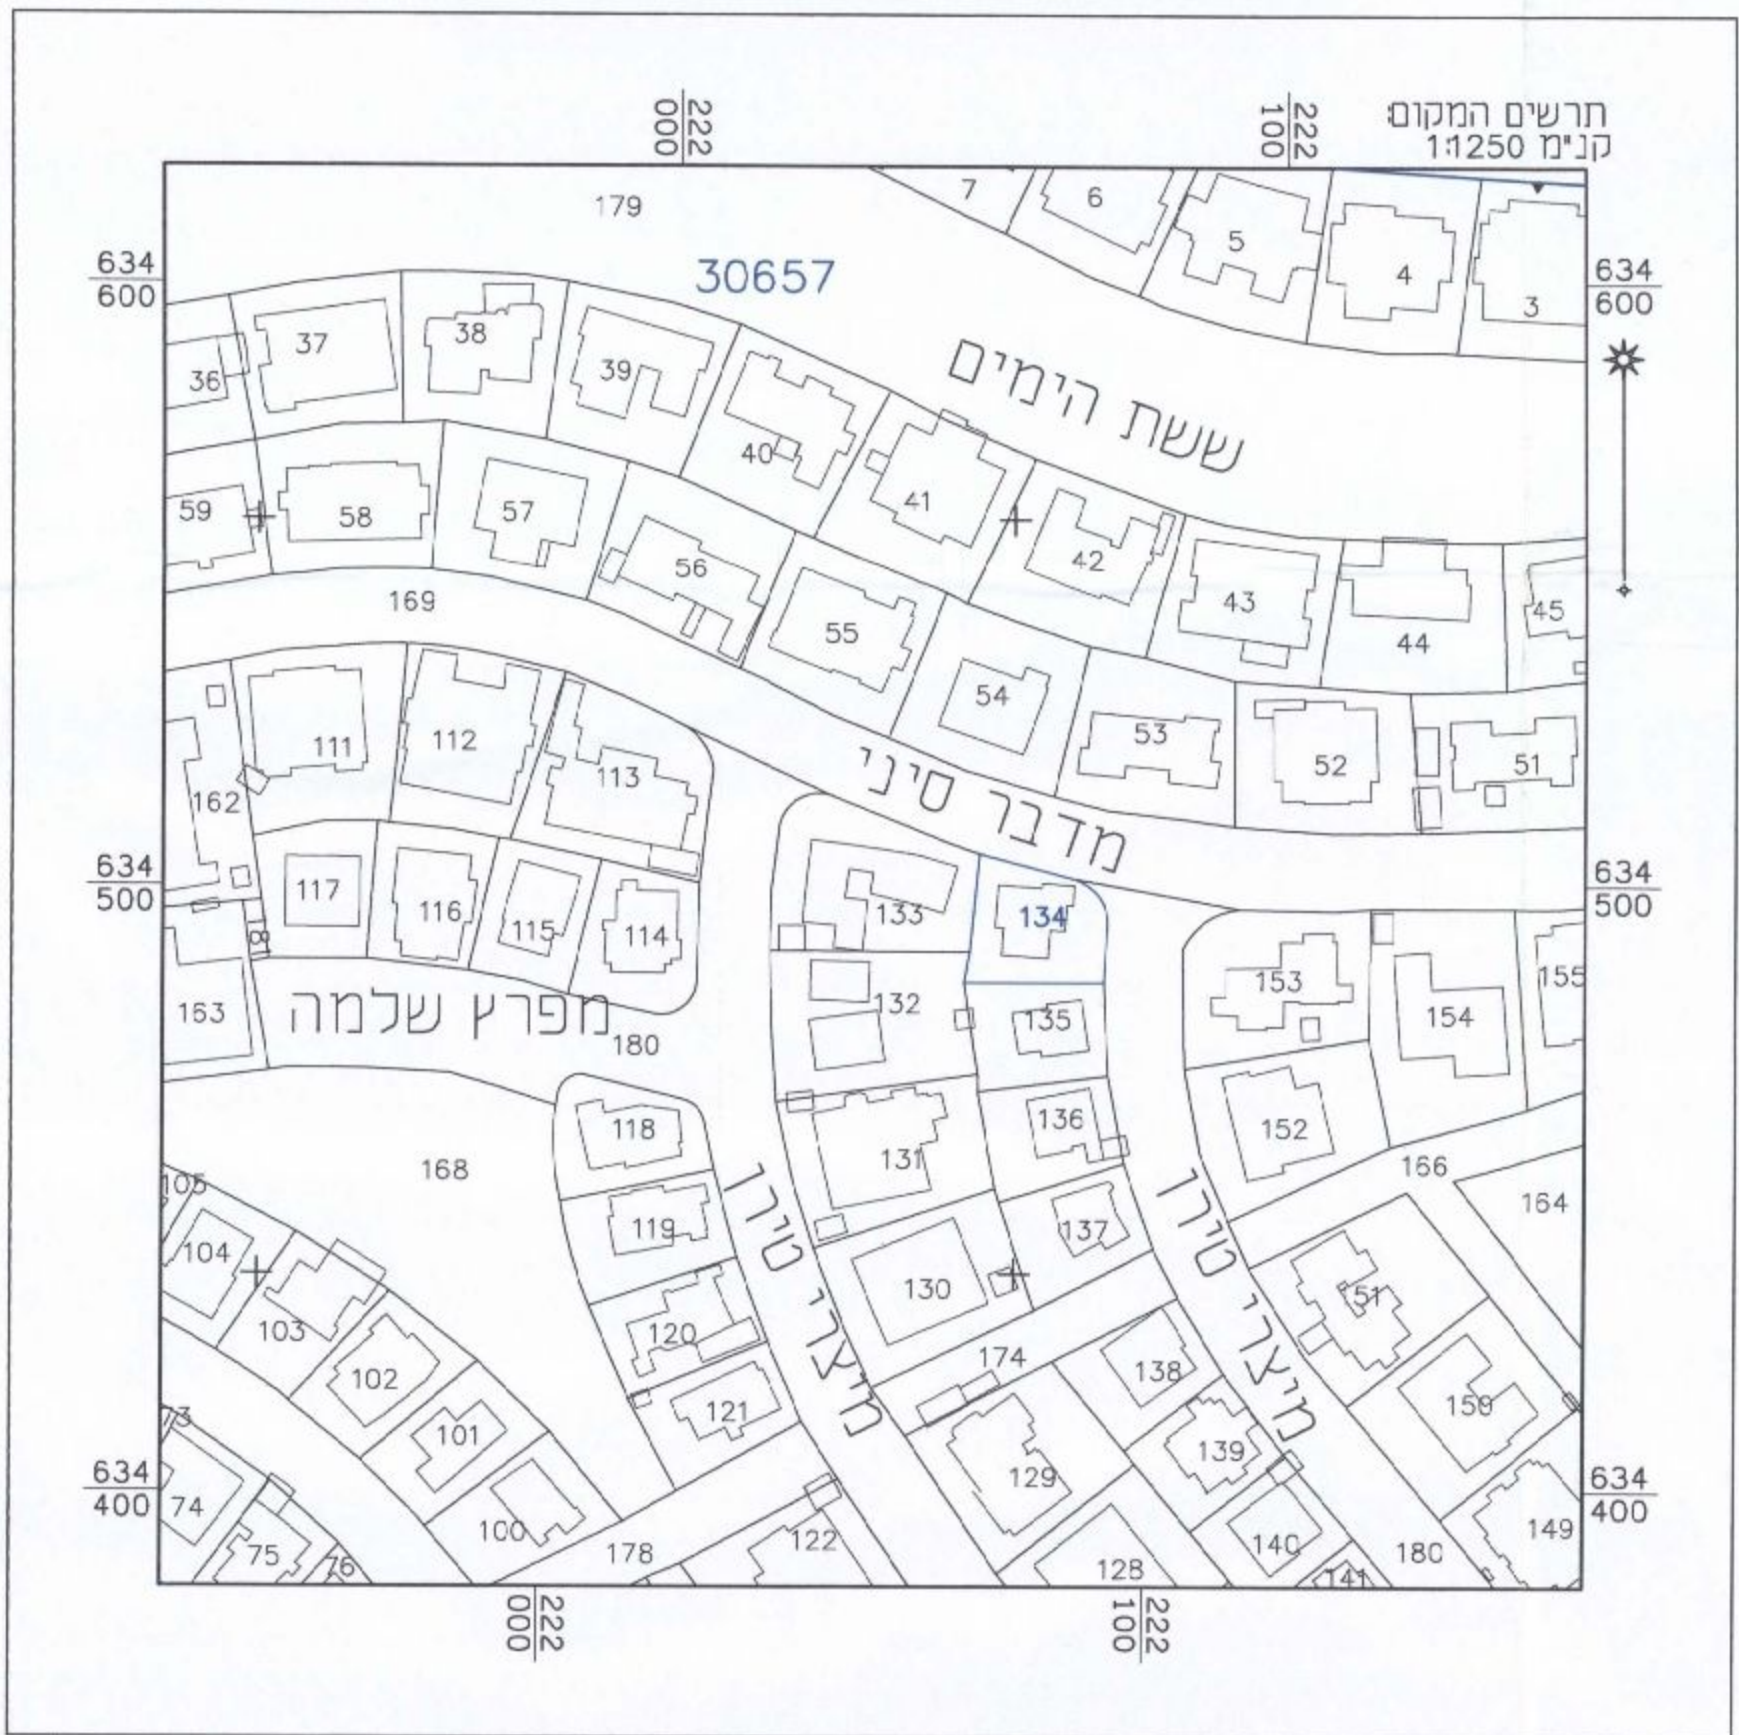

תרשים המקום: 1:1250

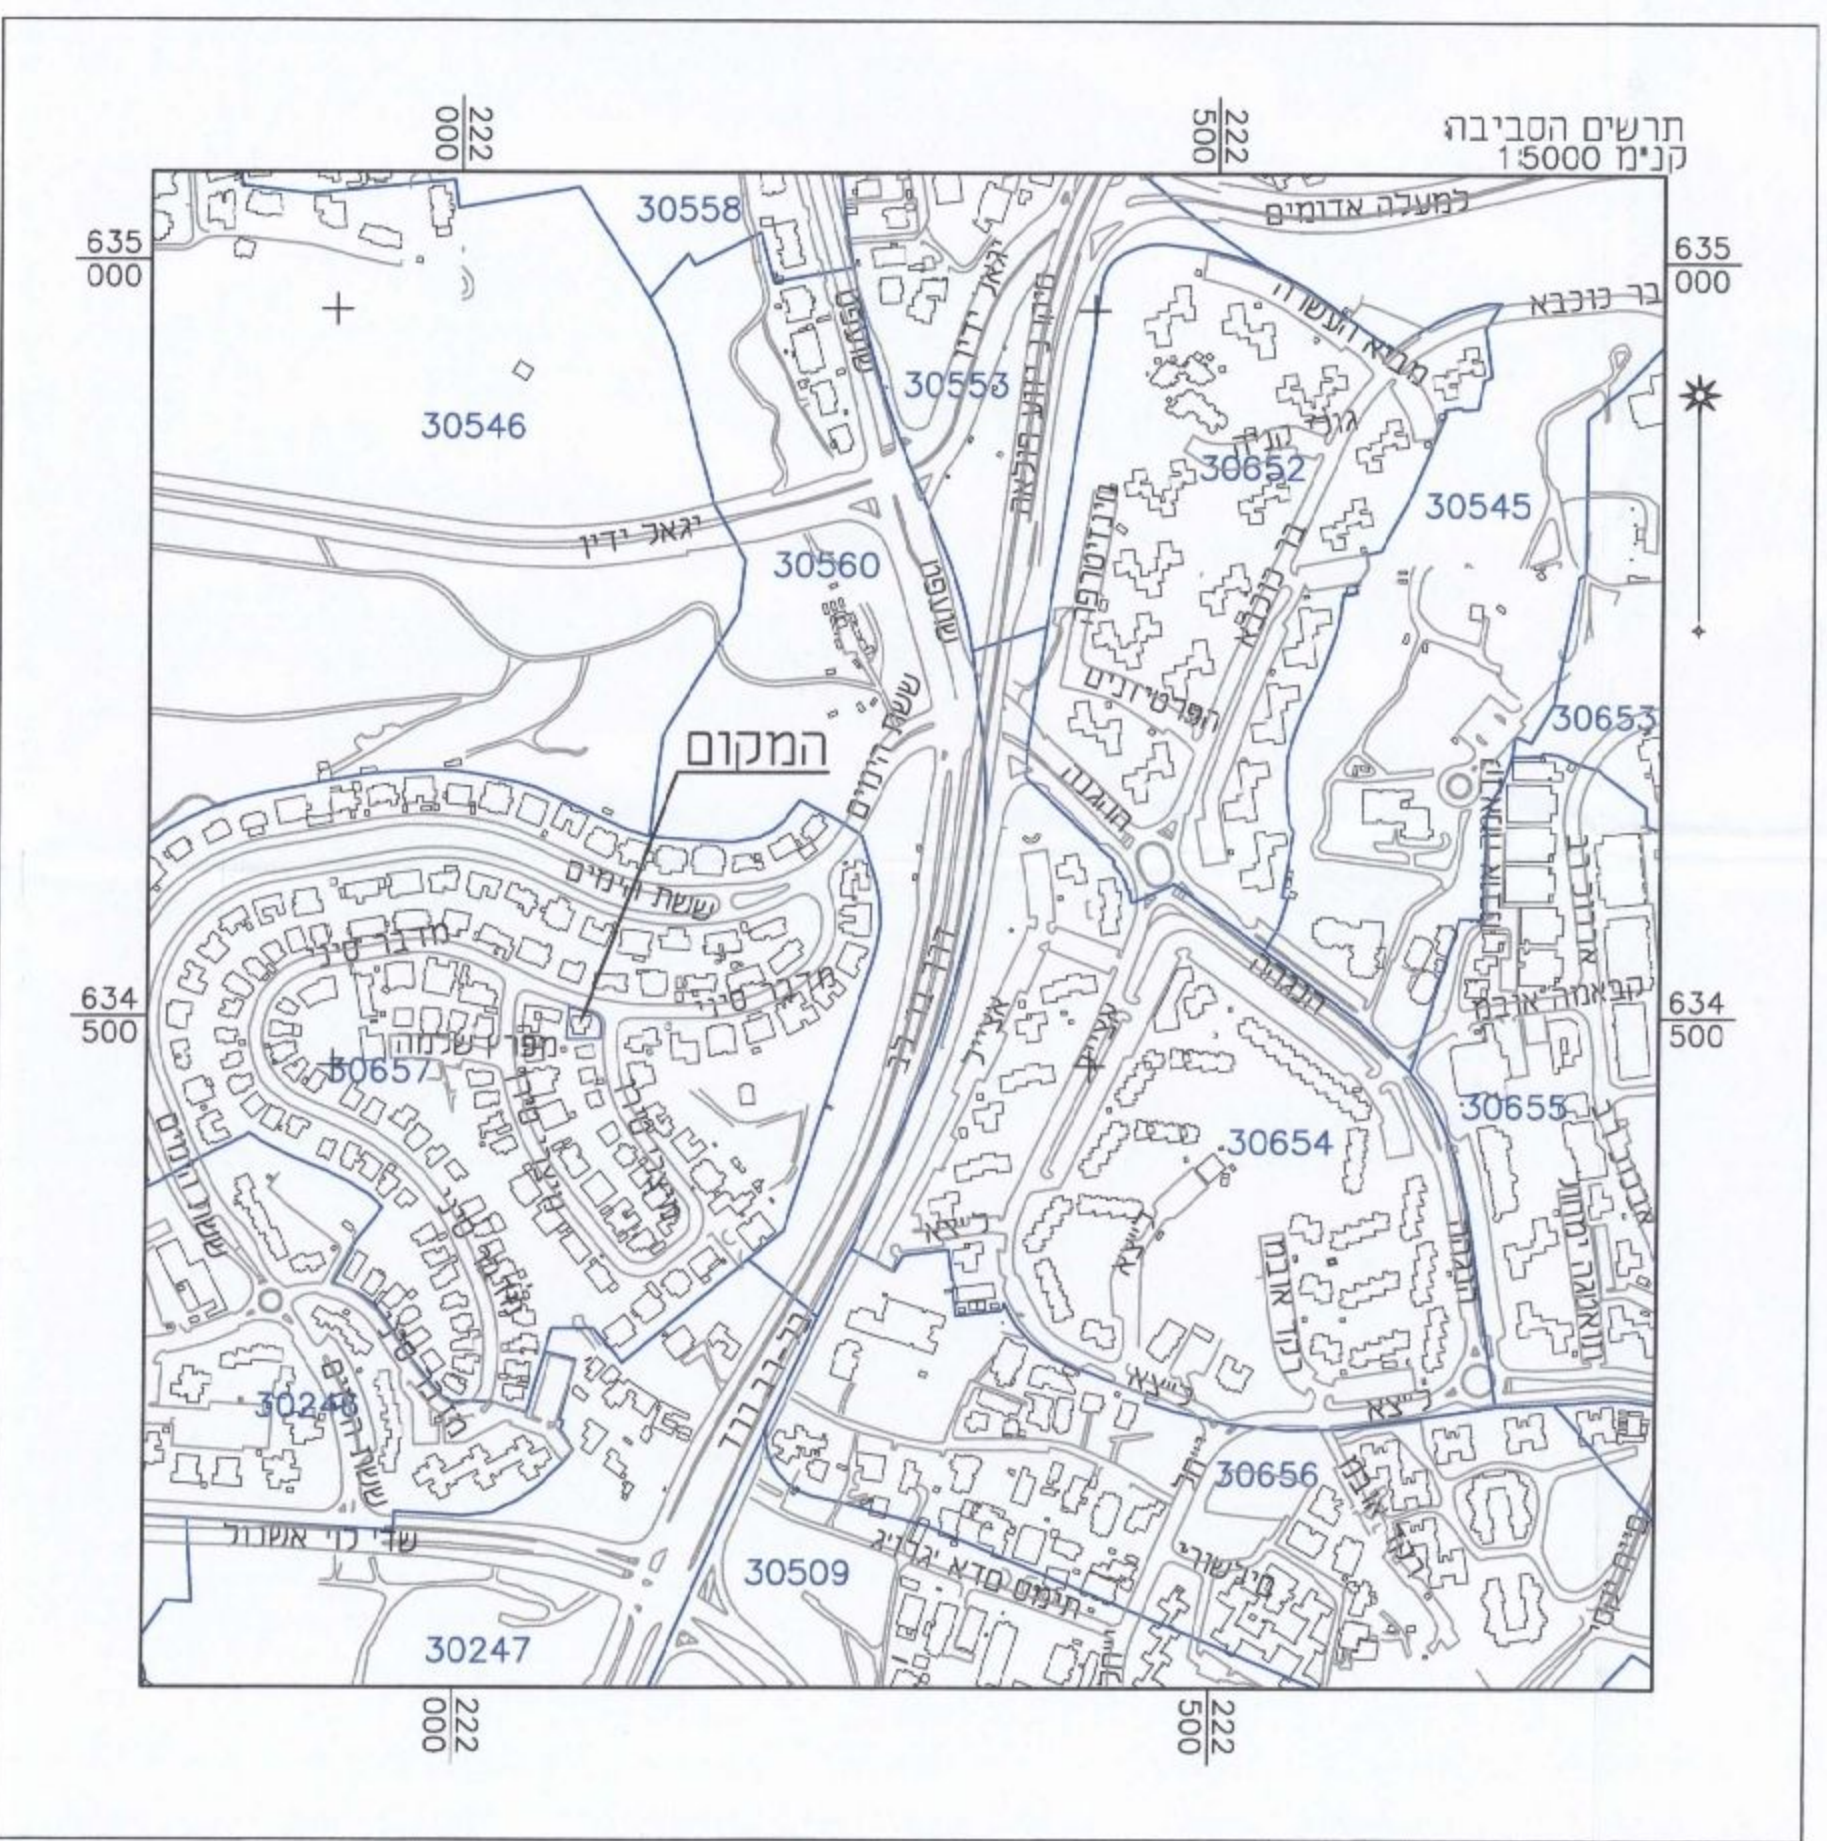

מקרא

גבול תכנית	גבול תכנית מאושרת ומספרה
דרך קיימת או מאושרת	אזור מגורים 5 מיוחד
בנין קיים	מספר גוש
מספר חלקה	מספר חלקה

מספר התוכנית	רמת דיוק הקו הכחול והמספרה
3	1 = מדידה גרפית
	2 = סו כחול כבבדז ברחב אנכית
	3 = מדידה אנכית מלאה ברמת חצי
11.07.13	1. המדידה התשרית
	היני מחרוזת בואת כי מדידת המפה המפורגית/
	המצבית המורה רמק מתוכנית זו. נערה על ידי
	ביום
	הוא הכנה לפי הוראות נוהל מבאית ובהתאם
	לדוראות הרמק ונעקבות המודדים שבתחתי
	שם המודד
	מספר רישון
	תאריך

מצב מאושר על פי תכנית 1424, 3841.

