

חוק התכנון והבנייה, התשכ"ה - 1965
תכנית מתאר מקומית

מס' 101-0149658

תוספת קומה ברחוב מיצרי סירן 2, גבעת המבתר

תשריט מצב מוצע		גיליון 1 מתוך 1
מחוז	ירושלים	
מרחב תכנון מקומי	ירושלים	
רשות מקומית	ירושלים	
ישוב	ירושלים	
תכנית בסמכות	מחוזית	
איחוד וחלוקה	ללא איחוד וחלוקה	
היתרים או הרשאות	תכנית שמכוחה ניתן להוציא היתרים או הרשאות	
מונה תדפיס התשריט	18	
מועד הפקדה	30/03/2017	09:21
שטח התכנית	0.403	דיונם קנה מידה 1:250
אישורים		

שמות*

מגיש התכנית	יוסף נתניאל תאגיד:
עורך ראשי	אורי שוחט תאגיד:

בעלי עניין בקרקע*

חוכר	יוסף נתניאל תאגיד:
חוכר	שימיר נתניאל תאגיד:

טבלת גושים וחלקות*


מספר גוש	מספר חלקות בשטח	מספר חלקות בחלקית
30657	134	

* הרשימה המלאה פשוטות בהוראות התכנית / בהודעה שפורסמה בעיתונות וברשומות

הרצין מצהיר בזאת כי המפה הטופוגרפית/המצבית המהווה רקע לתכנית זו, מעריכה על ידי ביום 11.07.13, והיא הוכנה לפי הוראות נוהל מבא"ת ובהתאם להוראות החוק ולתקנות המודרניים שבחוק. דיוק הקו הכחול והקדסטר:

מדידה אמיתית מלאה ברמת תצ"ר
ראובן אלסטר
שם המודד
מספר רישון
חתימה
תאריך

מקרא

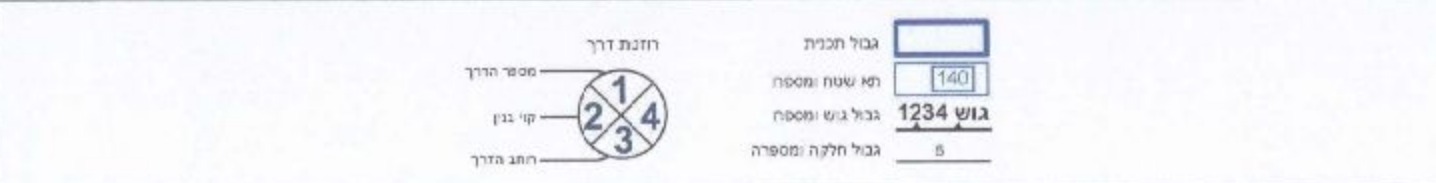


- מגורים ד
- קו-בנין
- קו בנין עילי
- להרסה
- מידות
- עלצעים לשיפור


מקרא מפת מדידה

- מבנה
- צריחי/סככה/תחנה
- אספס
- אבן שפה
- דרך עפר
- גדר חצי ו רשת
- גדר אבן/גדר
- גדר אבן סר אבן גדרו בסון
- שפת ואדי
- מדרון עניון/ שיפוע טבעי
- עץ
- נמיר/גובה אופיינית
- קו גובה משיג (גובה 0.5 מ')
קו גובה ראשי (גובה 0.5, 2.5, 1.0 מ')

תרשים התמצאות - קנ"מ 1:6000

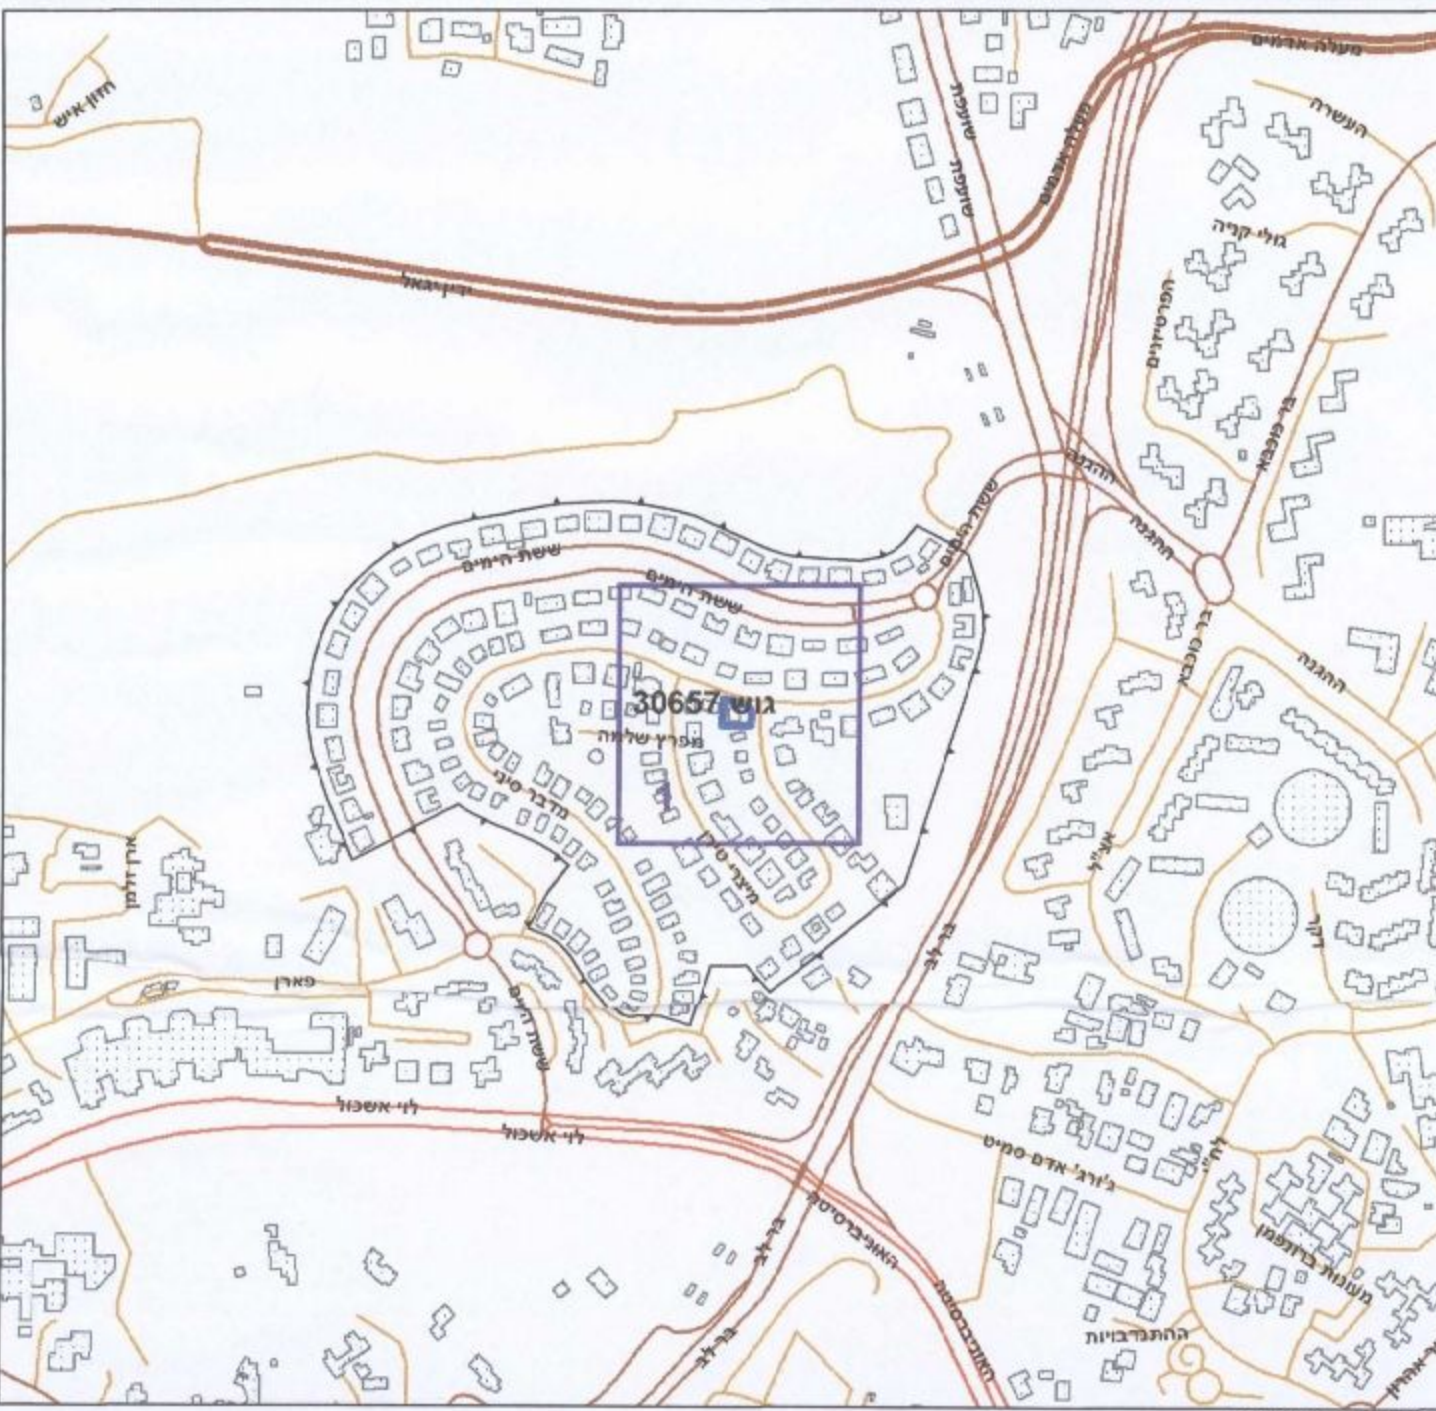

תרשים סביבה - קנ"מ 1:1500

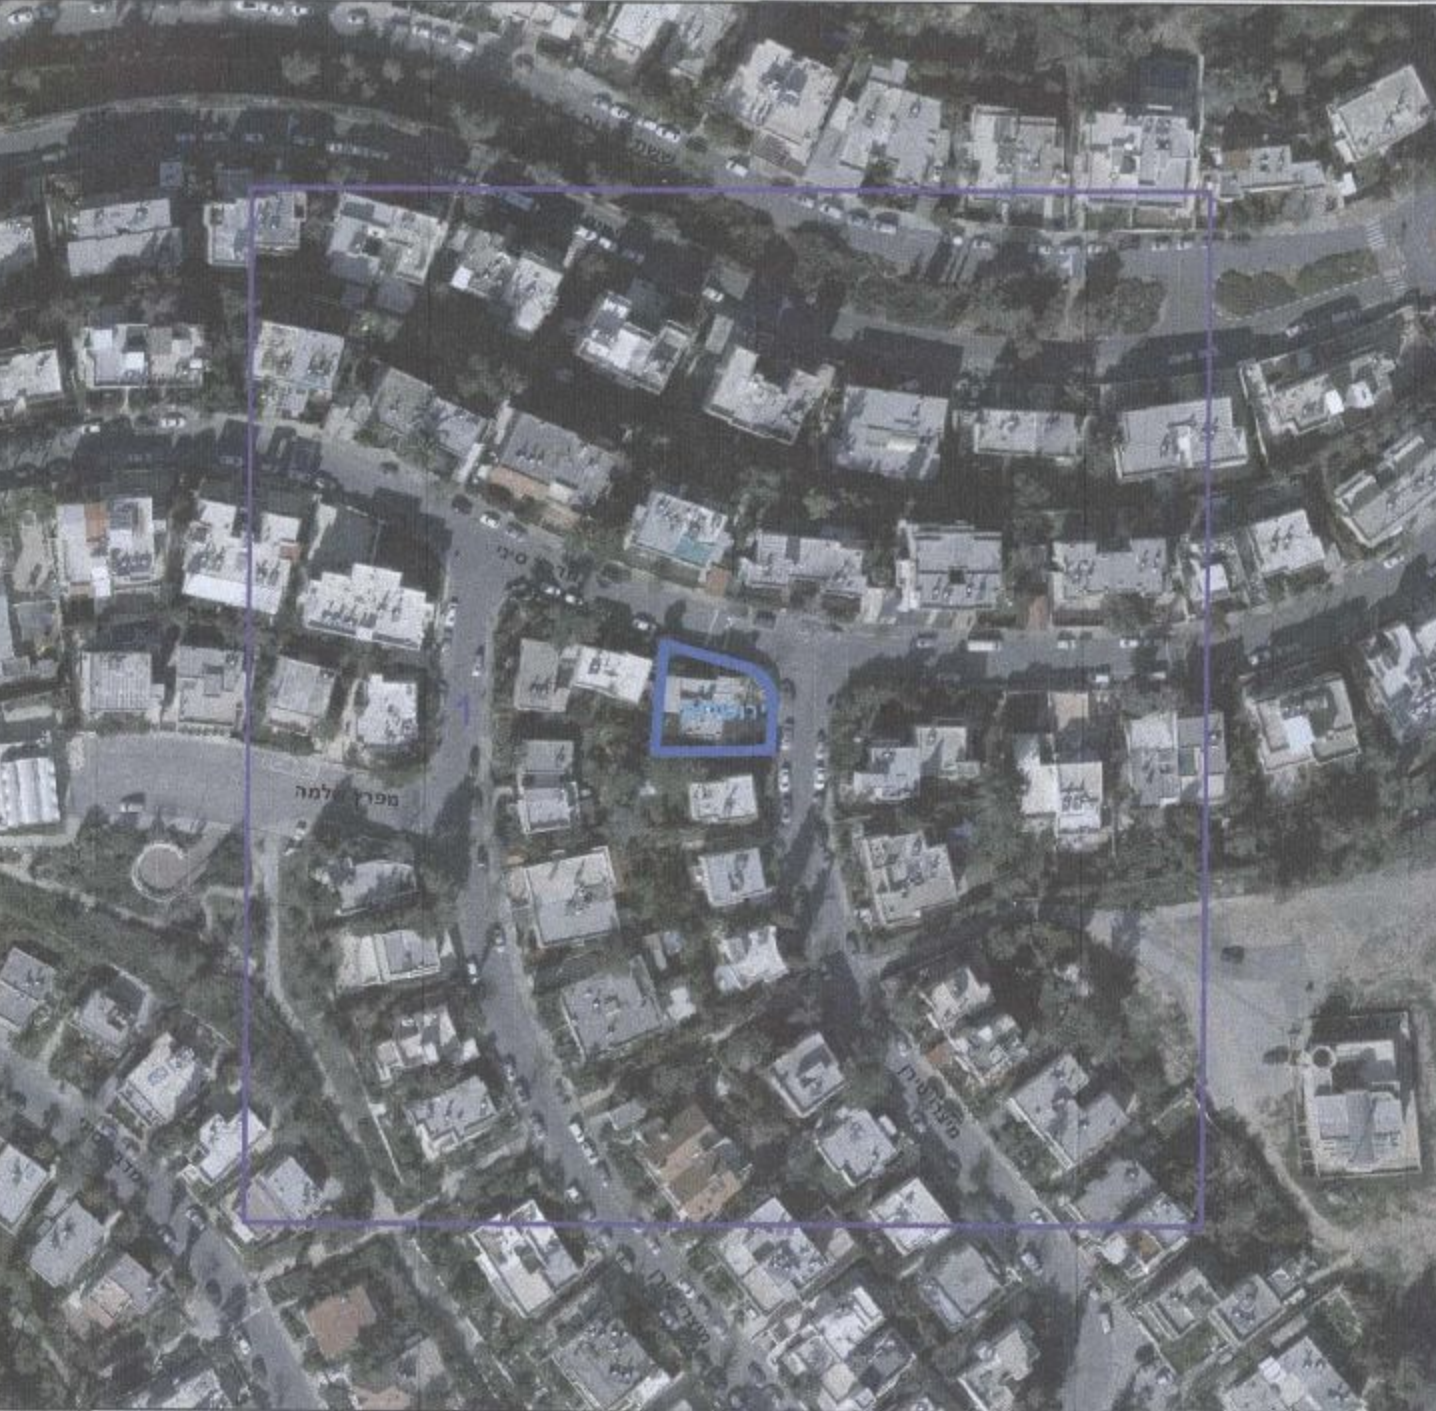

0 2.5 5 10 15 20
מטרים