

מחוז : ירושלים
 נפה : ירושלים
 עיר : ירושלים
 המקום : ירושלים
 גוש : 30056
 חלקה : 33
 שטח החלקה : 5052 מ"ר
 הוכן עבור : בעלים
 קני"מ : 1:250

מקרא מצב מאושר

- גבול תכנית לוחצונה
- גבול תכנית מאושרת
- מספר תכנית מאושרת 4828
- שטח מלונאות
- שטח לקא חנוון
- דרך קיימת/מאושרת
- מס' גוש 30056
- מס' חלקה 33
- גבול חלקה
- מס' מרש חדש 1

מספר התכנית 41620-5
 3
 1 = סדרה גופית
 2 = לו כולל (כלכל) בניה אנכית
 3 = נניידה אנכית מלאה ברמת תצ"י

1. הפניה המפורטת
 2. ר"ג מצדו באת כי מידית המפה והפוטופלן/
 המצבית המראה רמף כדוכנית זו. נענה על ידי :
 01-06-2011
 ביום

והיא ובגנה לפי הרואות נוכל מאבא ובוצעא
 לנרואות רוצם וכדונות הפורדים שבחוקה.


שם הפורד : ראני עומרי
 מספר רישום : 1180
 תדמיה : תאריך :

תורת :
 1. הפנידו ינונת השורות כנונדות ארצית 2297/4154
 2. רב'כום משורים כנסודה 6.P.S.2297 שנובה 762.14

נונה מידה 1:250
 0 5 10 20 25 30 מטר
 4 3 2 1



תרשים סביבה
 קיים 1:250

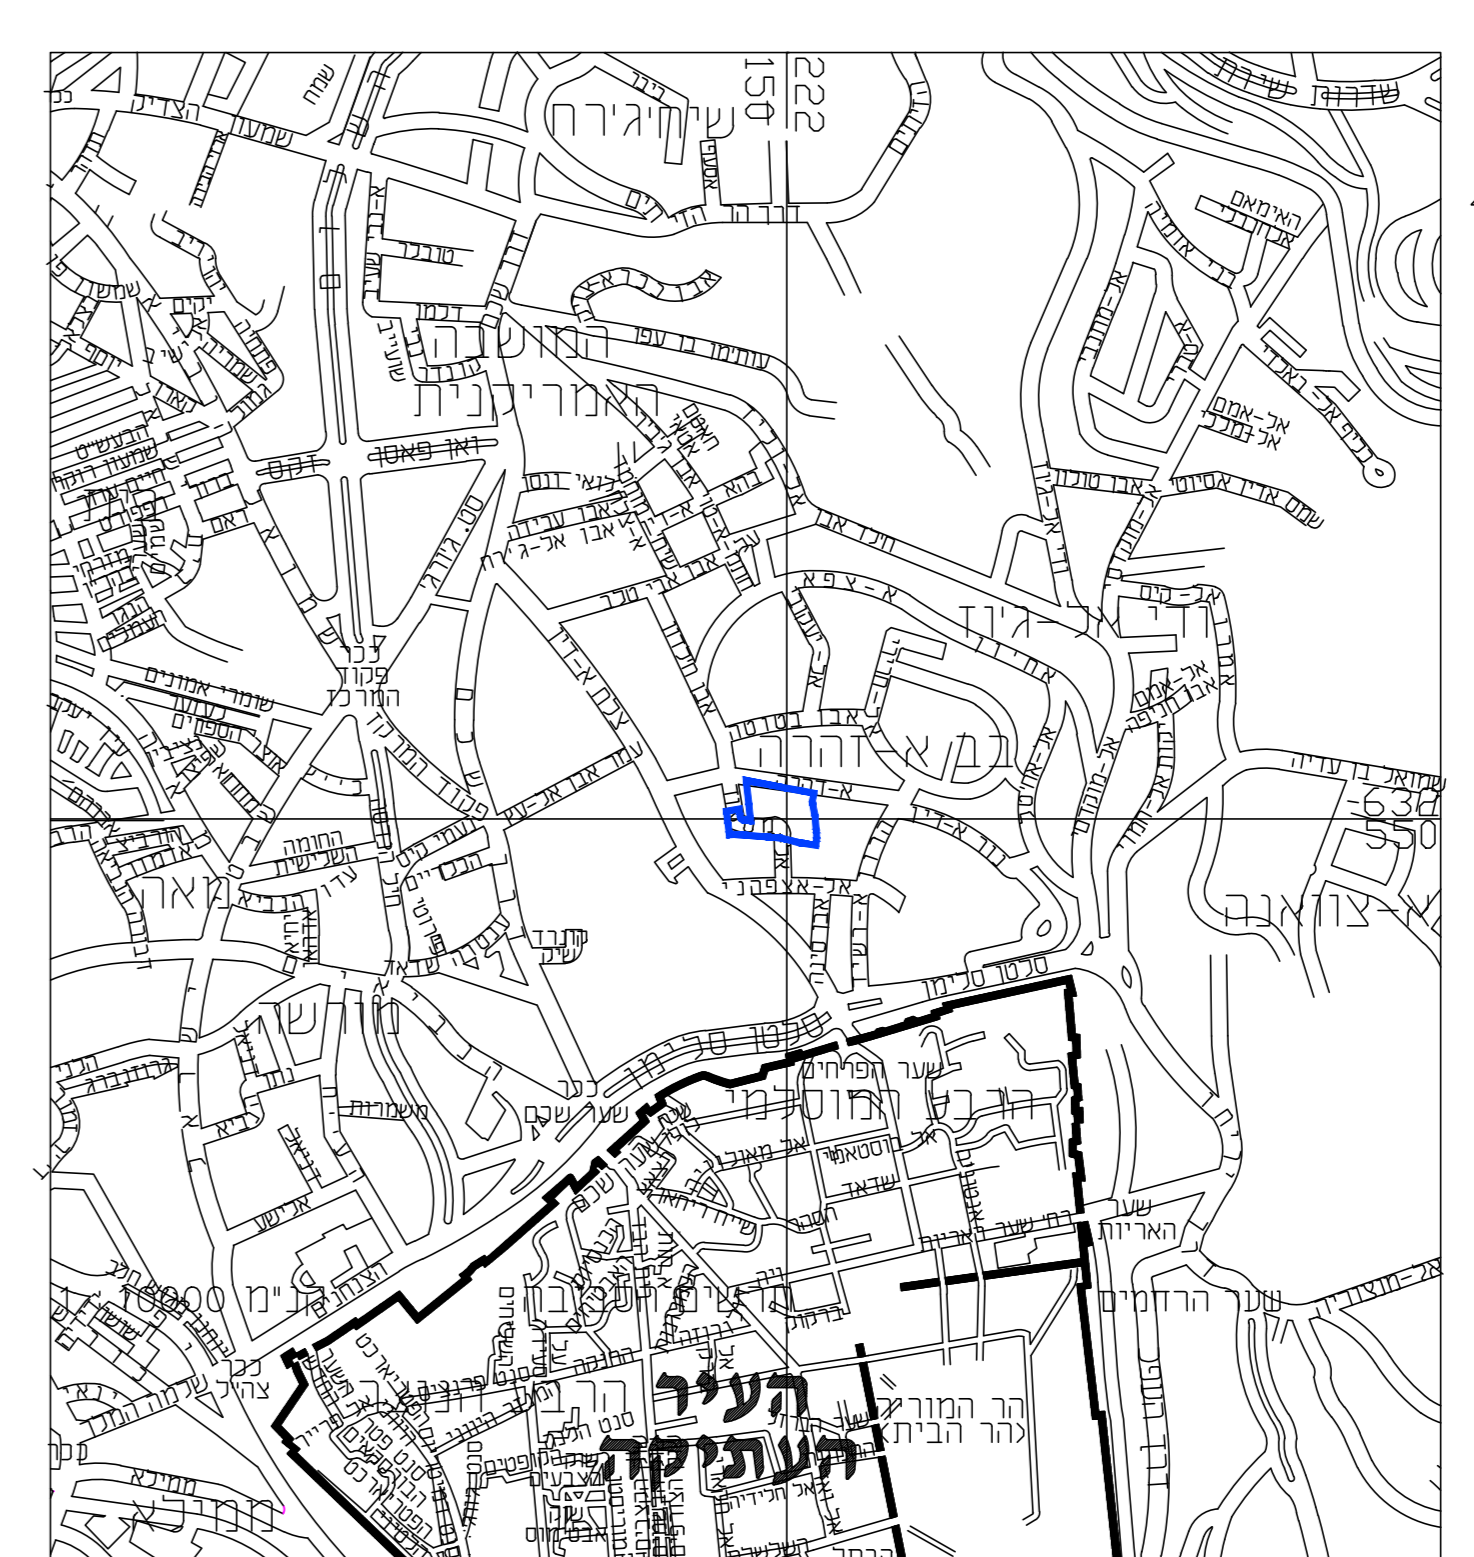

תרשים סביבה
 קיים 1:5000

תכנית מס' 101-0068577

(מרכז אחרה)
 (הריסת בניין קיים והקמת בניין חדש במקומו בן 5 קומות)
 תכנית מתאר מקומית

תשריט מצב מאושר

איחוד חלוקת	מסכת ראשית	אופי התכנית
אין	ועדה מחוזית	תכנית עיריית מחוזית לרשימת רחובות

מחוז : ירושלים
 מרחב תכנון מקומי : ירושלים
 רשות מקומית : ירושלים
 שטח התכנית : 5715
 קנה מידה : 1 : 250

גושים וחלקות בתכנית:

גוש	טוב הגוש	חלקות בשלמותן	חלקי חלקות
30056	---	33	26.30.32.1004-1005

חוזמות מוסד התכנון :

שמות וחתימות

שם	תפקיד	מס' רישום	חתימה
עורך התכנית	אורן בן-דוד	52246	
מודד	אלקטרוניקה	62-6760982	

תני מפודי כזה כי מידית המפה והפוטופלן / ממצבית המראה רמף כדוכנית זו. נענה על ידי :
 והיא ובגנה לפי הרואות נוכל מאבא ובוצעא
 לנרואות רוצם וכדונות הפורדים שבחוקה.

שם הפורד	ראני עומרי	מס' רישום	חתימה
		1180	