



מצב מאושר קנ"מ 1 : 250

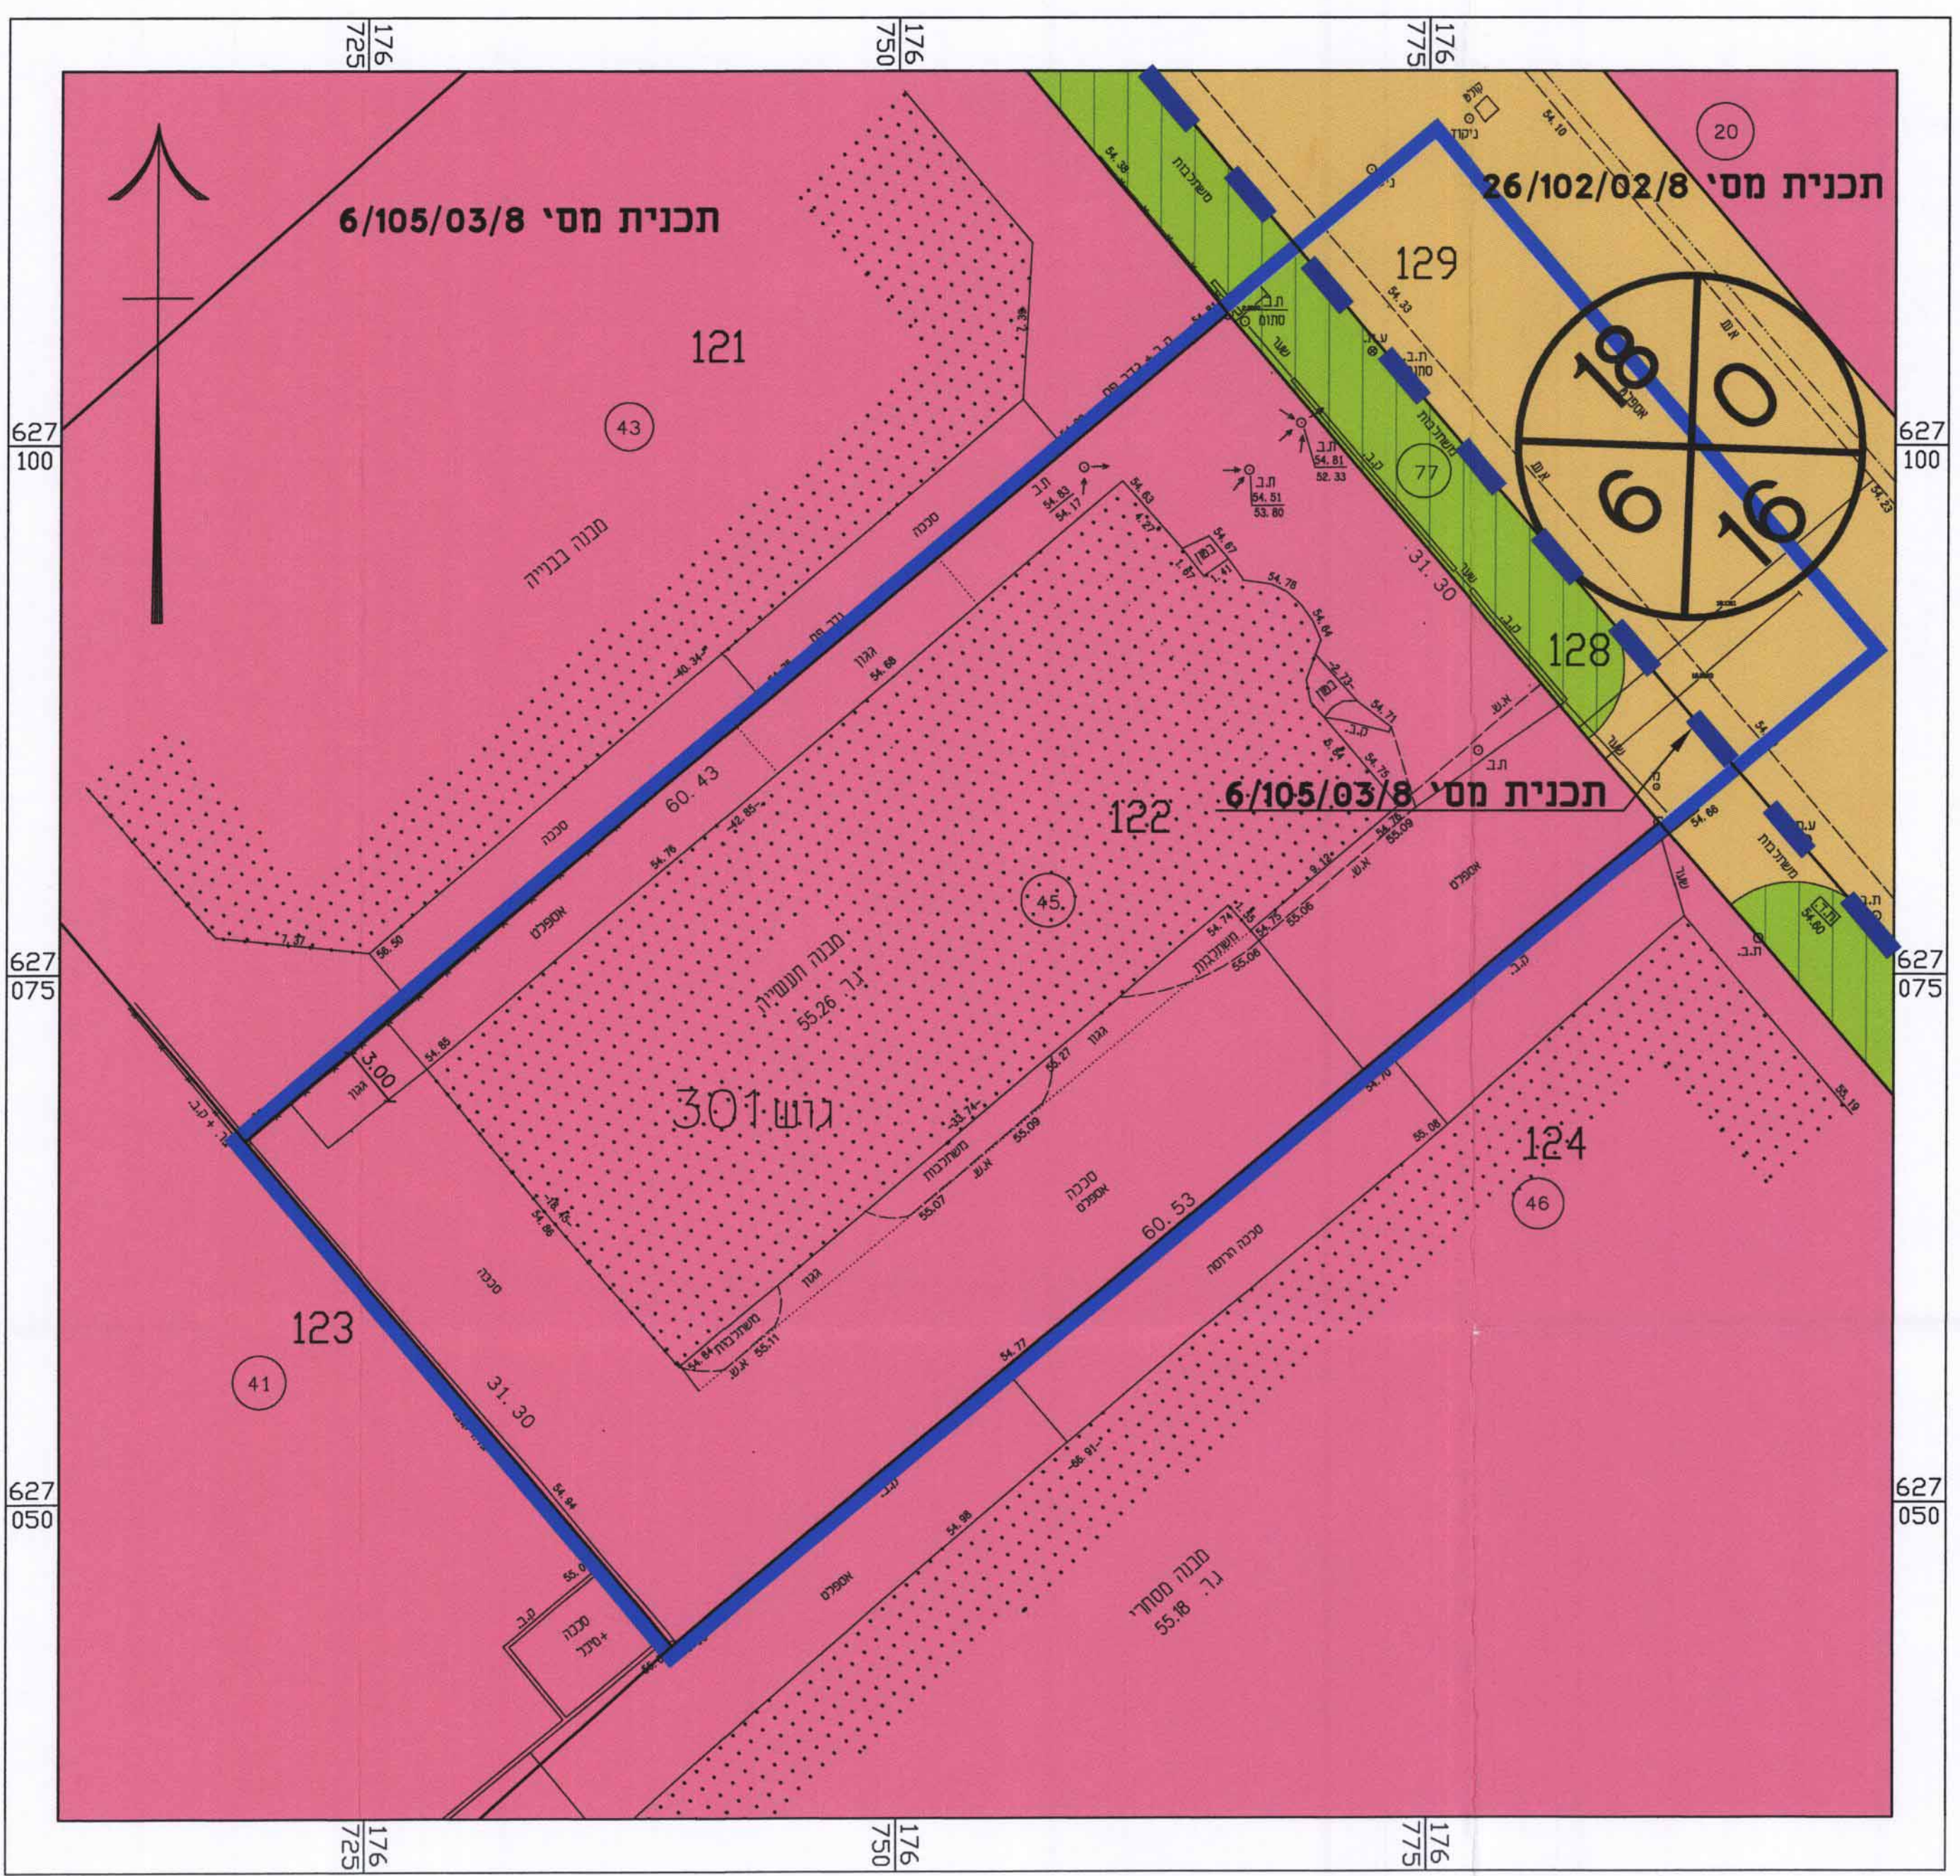

מקרא מצב מאושר

- גבול התכנית
- אזור תעשייה ב' קומות 2-3
- דרך קיימת
- שטח ציבורי פתוח (יעד שינוי לפי מבאזל)
- מבנה קיים
- מספר הדרך
- קו בניין
- רוחב הדרך
- מס' גוש
- גבול גוש
- מס' וגבול חלקה
- מס' מגרש
- גבול התכנית תקפה או מאושרת

תרשים סביבה קנ"מ 1 : 5000

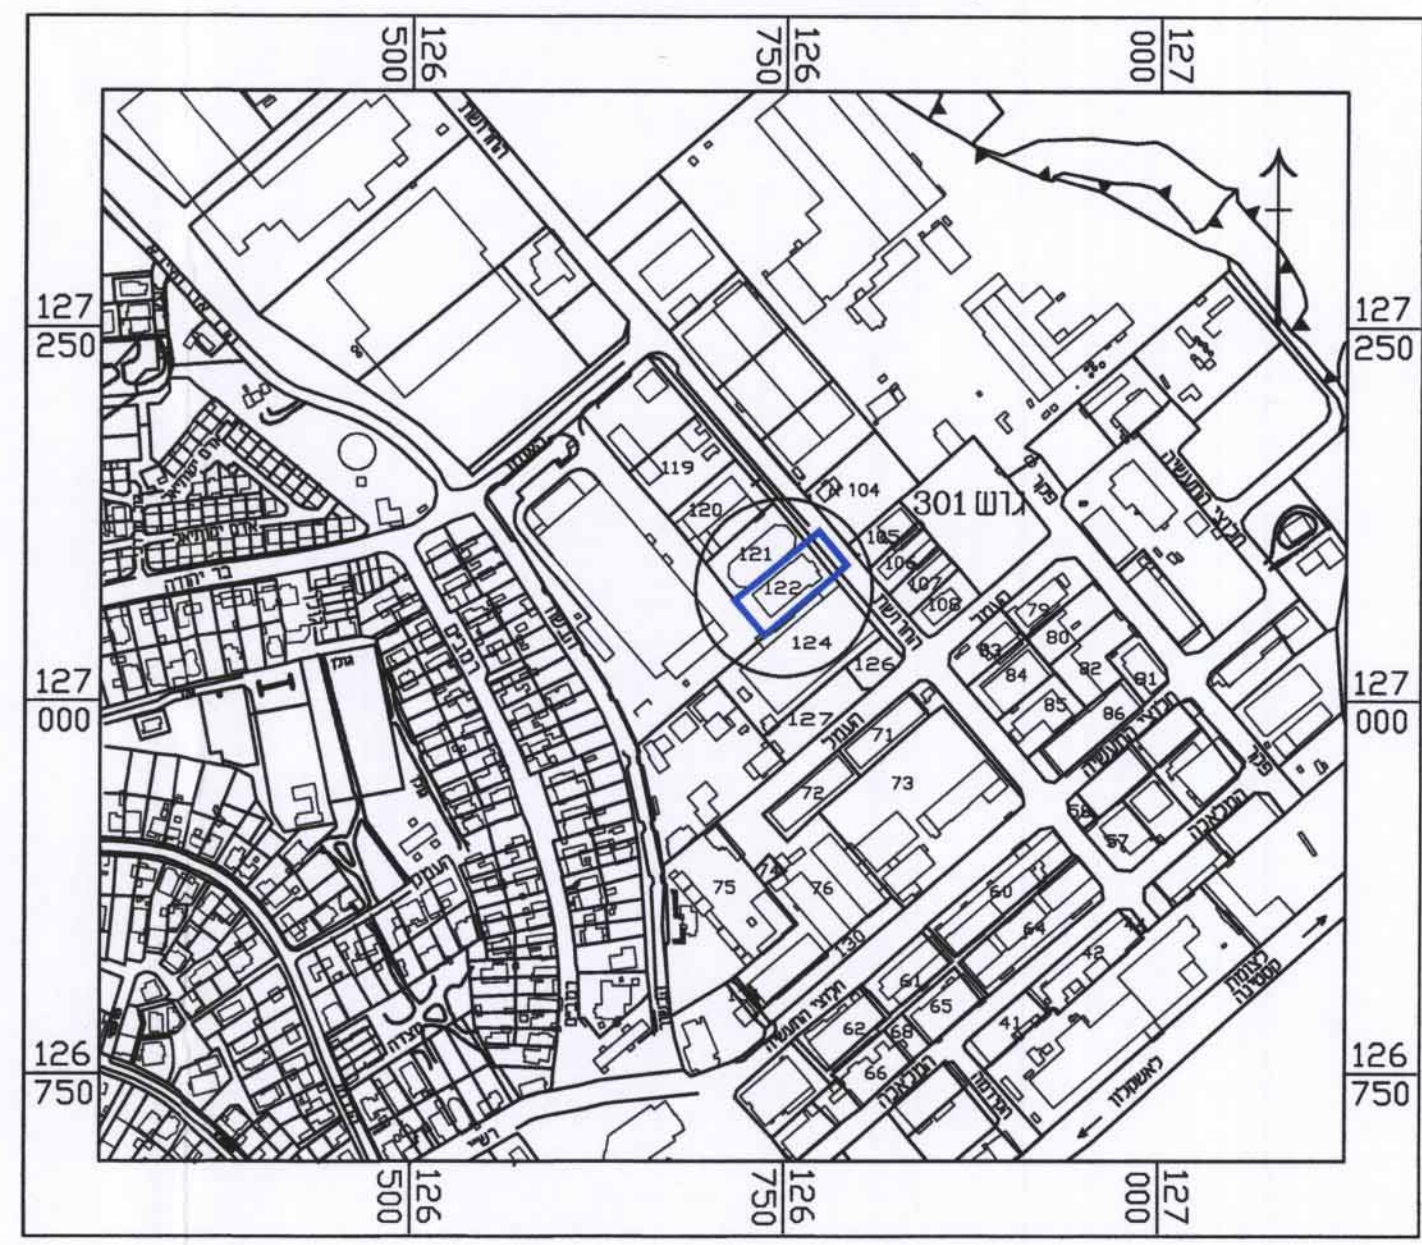

תרשים התמצאות קנ"מ 1 : 10000



מצב מאושר

נספח לתכנית מס' 617-0164871

א.ת. קריית מלאכי,
גוש 301, חלקה 122,
סרי מתכות

גליון 1 מתוך 1

תחולה	רקע
תיאור	
תאריך עריכת הנספח	04/05/2015
קנ"מ	1 : 250
תרשימים נוספים	קנ"מ
תרשים סביבה	1 : 5000
תרשים התמצאות	1 : 10000
שם תרשים	
שמות וחתומות:	
עורך הנספח	שם: אדרי בורדמן מיכאל
	תאגיד: א.מ.מהנדסים
	חתימה:

הועדה המקומית לתכנון ולבניה קרית מלאכי
חוק התכנון והבניה תשכ"ה 1965
הודעה על...
מספר...
בילקוט הפרסומים מס'...
מיום... עמ'...

ועדה מקומית לתכנון ולבניה קרית מלאכי
הועדה המקומית לתכנון ולבניה קרית מלאכי
בשיבה מס'...
מיום... עמ'...

הועדה המקומית לתכנון ולבניה קרית מלאכי
חוק התכנון והבניה תשכ"ה 1965
הודעה על...
מספר...
בילקוט הפרסומים מס'...
מיום... עמ'...

ועדה מקומית לתכנון ולבניה קרית מלאכי
הועדה המקומית לתכנון ולבניה קרית מלאכי
בשיבה מס'...
מיום... עמ'...