

מקרא


מגורים א
קו בנין
מבנה להריסה
מידות
על/עצים לשימור
על/עצים להעתקה

מקרא מפת מדידה

מקרא

- מבנה
- צווייסטכנה/תחמה
- אספלט
- אבן שפה
- דור שפר
- גדר חוץ ו רשת
- גדר אבוקרד
- גדר אבון סר אבון גדרו בסון
- שפת ואדי
- מדרון עייוון שיפוע טבעי
- עץ
- נעדרת גובה אופיינית
- קו גובה משיני (מ.ג. 0.5 מ"י)
- קו גובה ראשי (מ.ג. 2.5, 1.0 מ"י)

תרשים התמצאות - קב"מ 1:6000

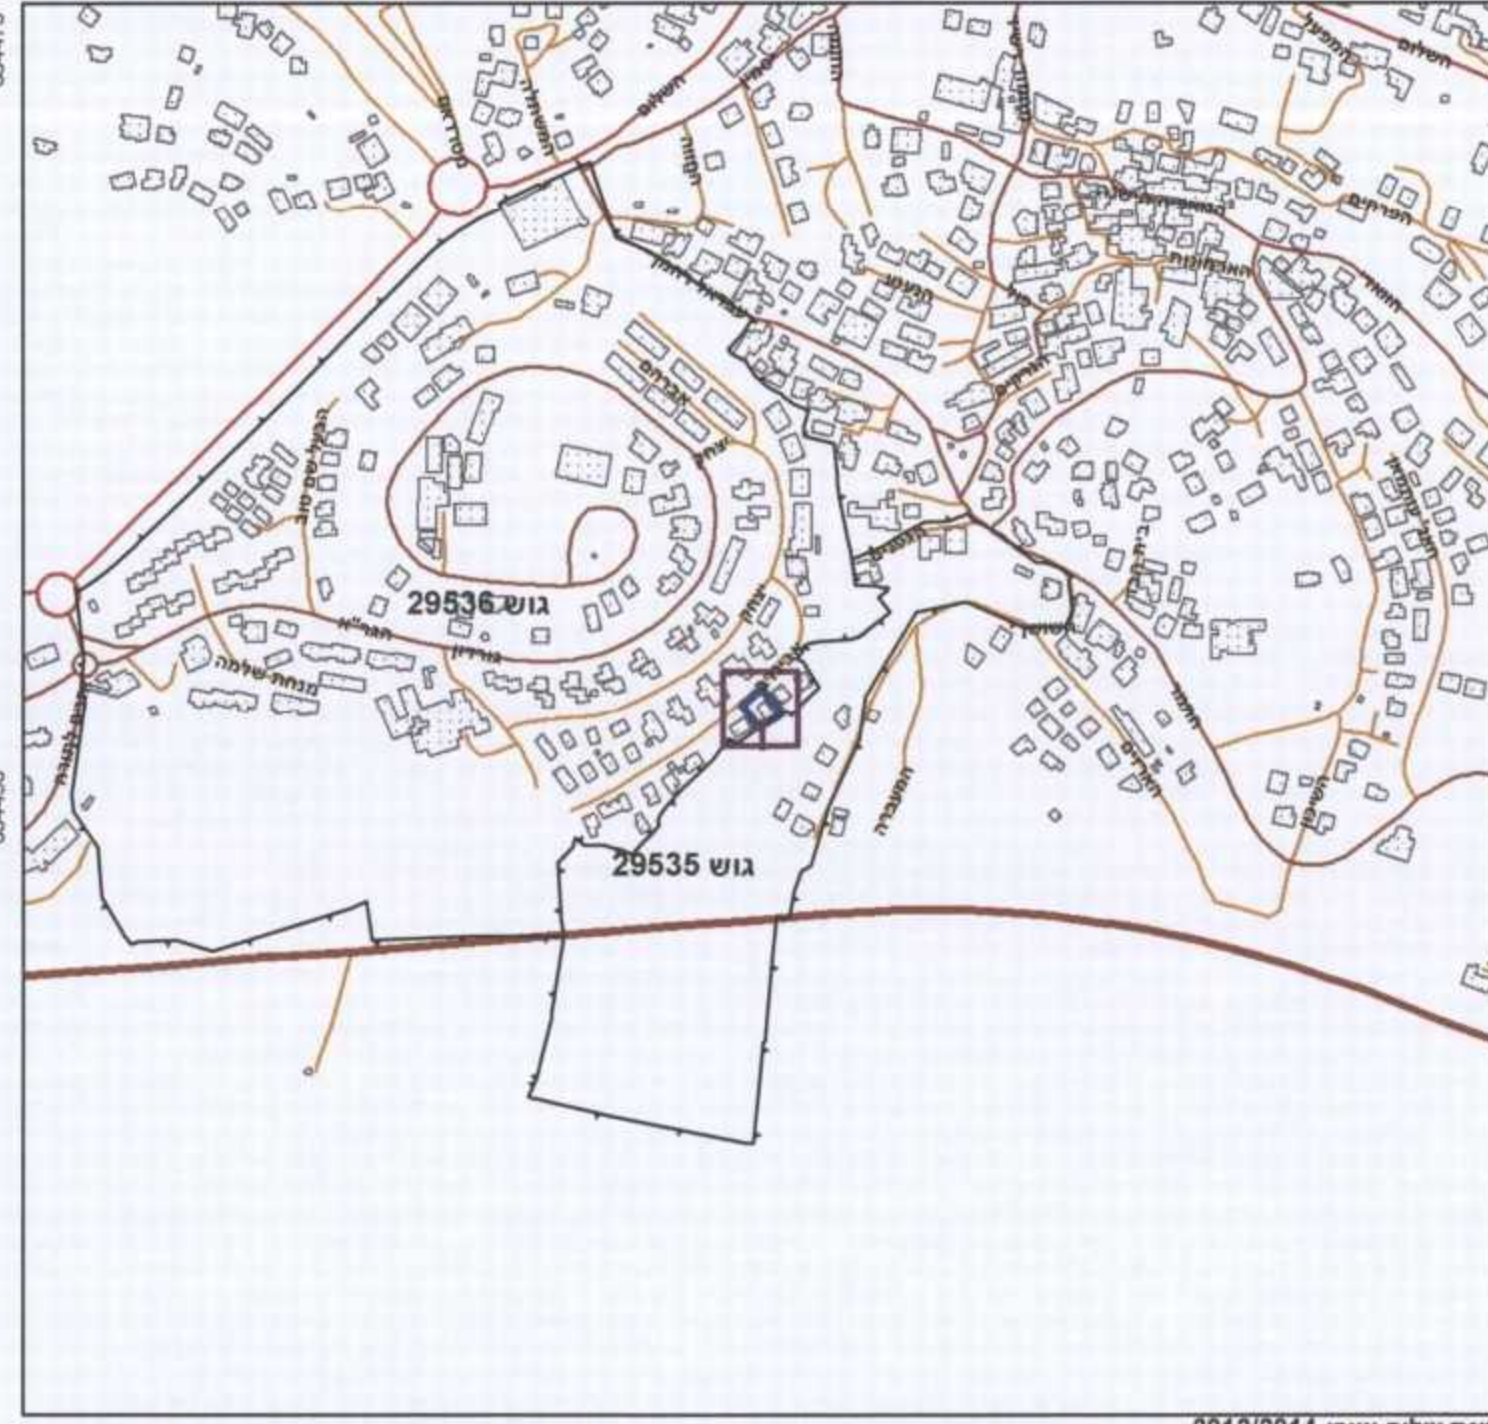

תרשים סביבה - קב"מ 1:1500



חוק התכנון והבנייה, התשכ"ה - 1965
תכנית מתאר מקומית

מס' 152-0071456

תוספת יחידת דיור ברחוב אבינדב מס' 9, קריית יערים

תשריט מצב מוצע גיליון 1 מתוך 1

| | |
|-------------------|---|
| מחוז | ירושלים |
| מרחב תכנון מקומי | הראל |
| רשות מקומית | קריית יערים |
| ישוב | קריית יערים |
| תכנית בסמכות | מחוזית |
| איחוד וחלוקה | ללא איחוד וחלוקה |
| היתרים או הרשאות | תכנית שמכוחה ניתן להוציא היתרים או הרשאות |
| מונה תדפיס התשריט | 19 |
| מועד הפקדה | 23/06/2016 |
| שטח התכנית | 0.515 דונם |
| אישורים | 1:250 קנה מידה |

שמות*

| | |
|-------------|------------------|
| מגיש התכנית | מיכאל קאופמן |
| עורך ראשי | תאגיד: לאה הופמן |
| ז"מ | מיכאל קאופמן |

בעלי ענין בקרקע*

| | |
|-------|--------------------|
| בעלים | מיכאל קאופמן |
| בעלים | תאגיד: מרשה קאופמן |

טבלת גושים וחלקות*

| מספר גוש | חלק | כל הגוש | מספרי חלקות בשלמותן | מספרי חלקות בחלקיותן |
|----------|-----|---------|---------------------|----------------------|
| 29536 | חלק | 215 | | |

* הרשמה המלאה מפורטת בהוראות התכנית / בהודעה שפורסמה בעיתונות ובראשות הרני מצהיר בזאת כי המפה הטופוגרפית/המצבית המהווה רקע לתכנית זו, נערכה על ידי ביום 03.08.15 והיא הוכנה לפי הוראות נוהל מבא"ת ובהתאם להוראות החוק ולתקנות המודדים שבתוקף דיוק הקו הכחול והקדסטרה מדידה גרפית

אברהם ארנסטר 827
שם המודד מספר רישיון

26.6.16
תאריך תעמיה