


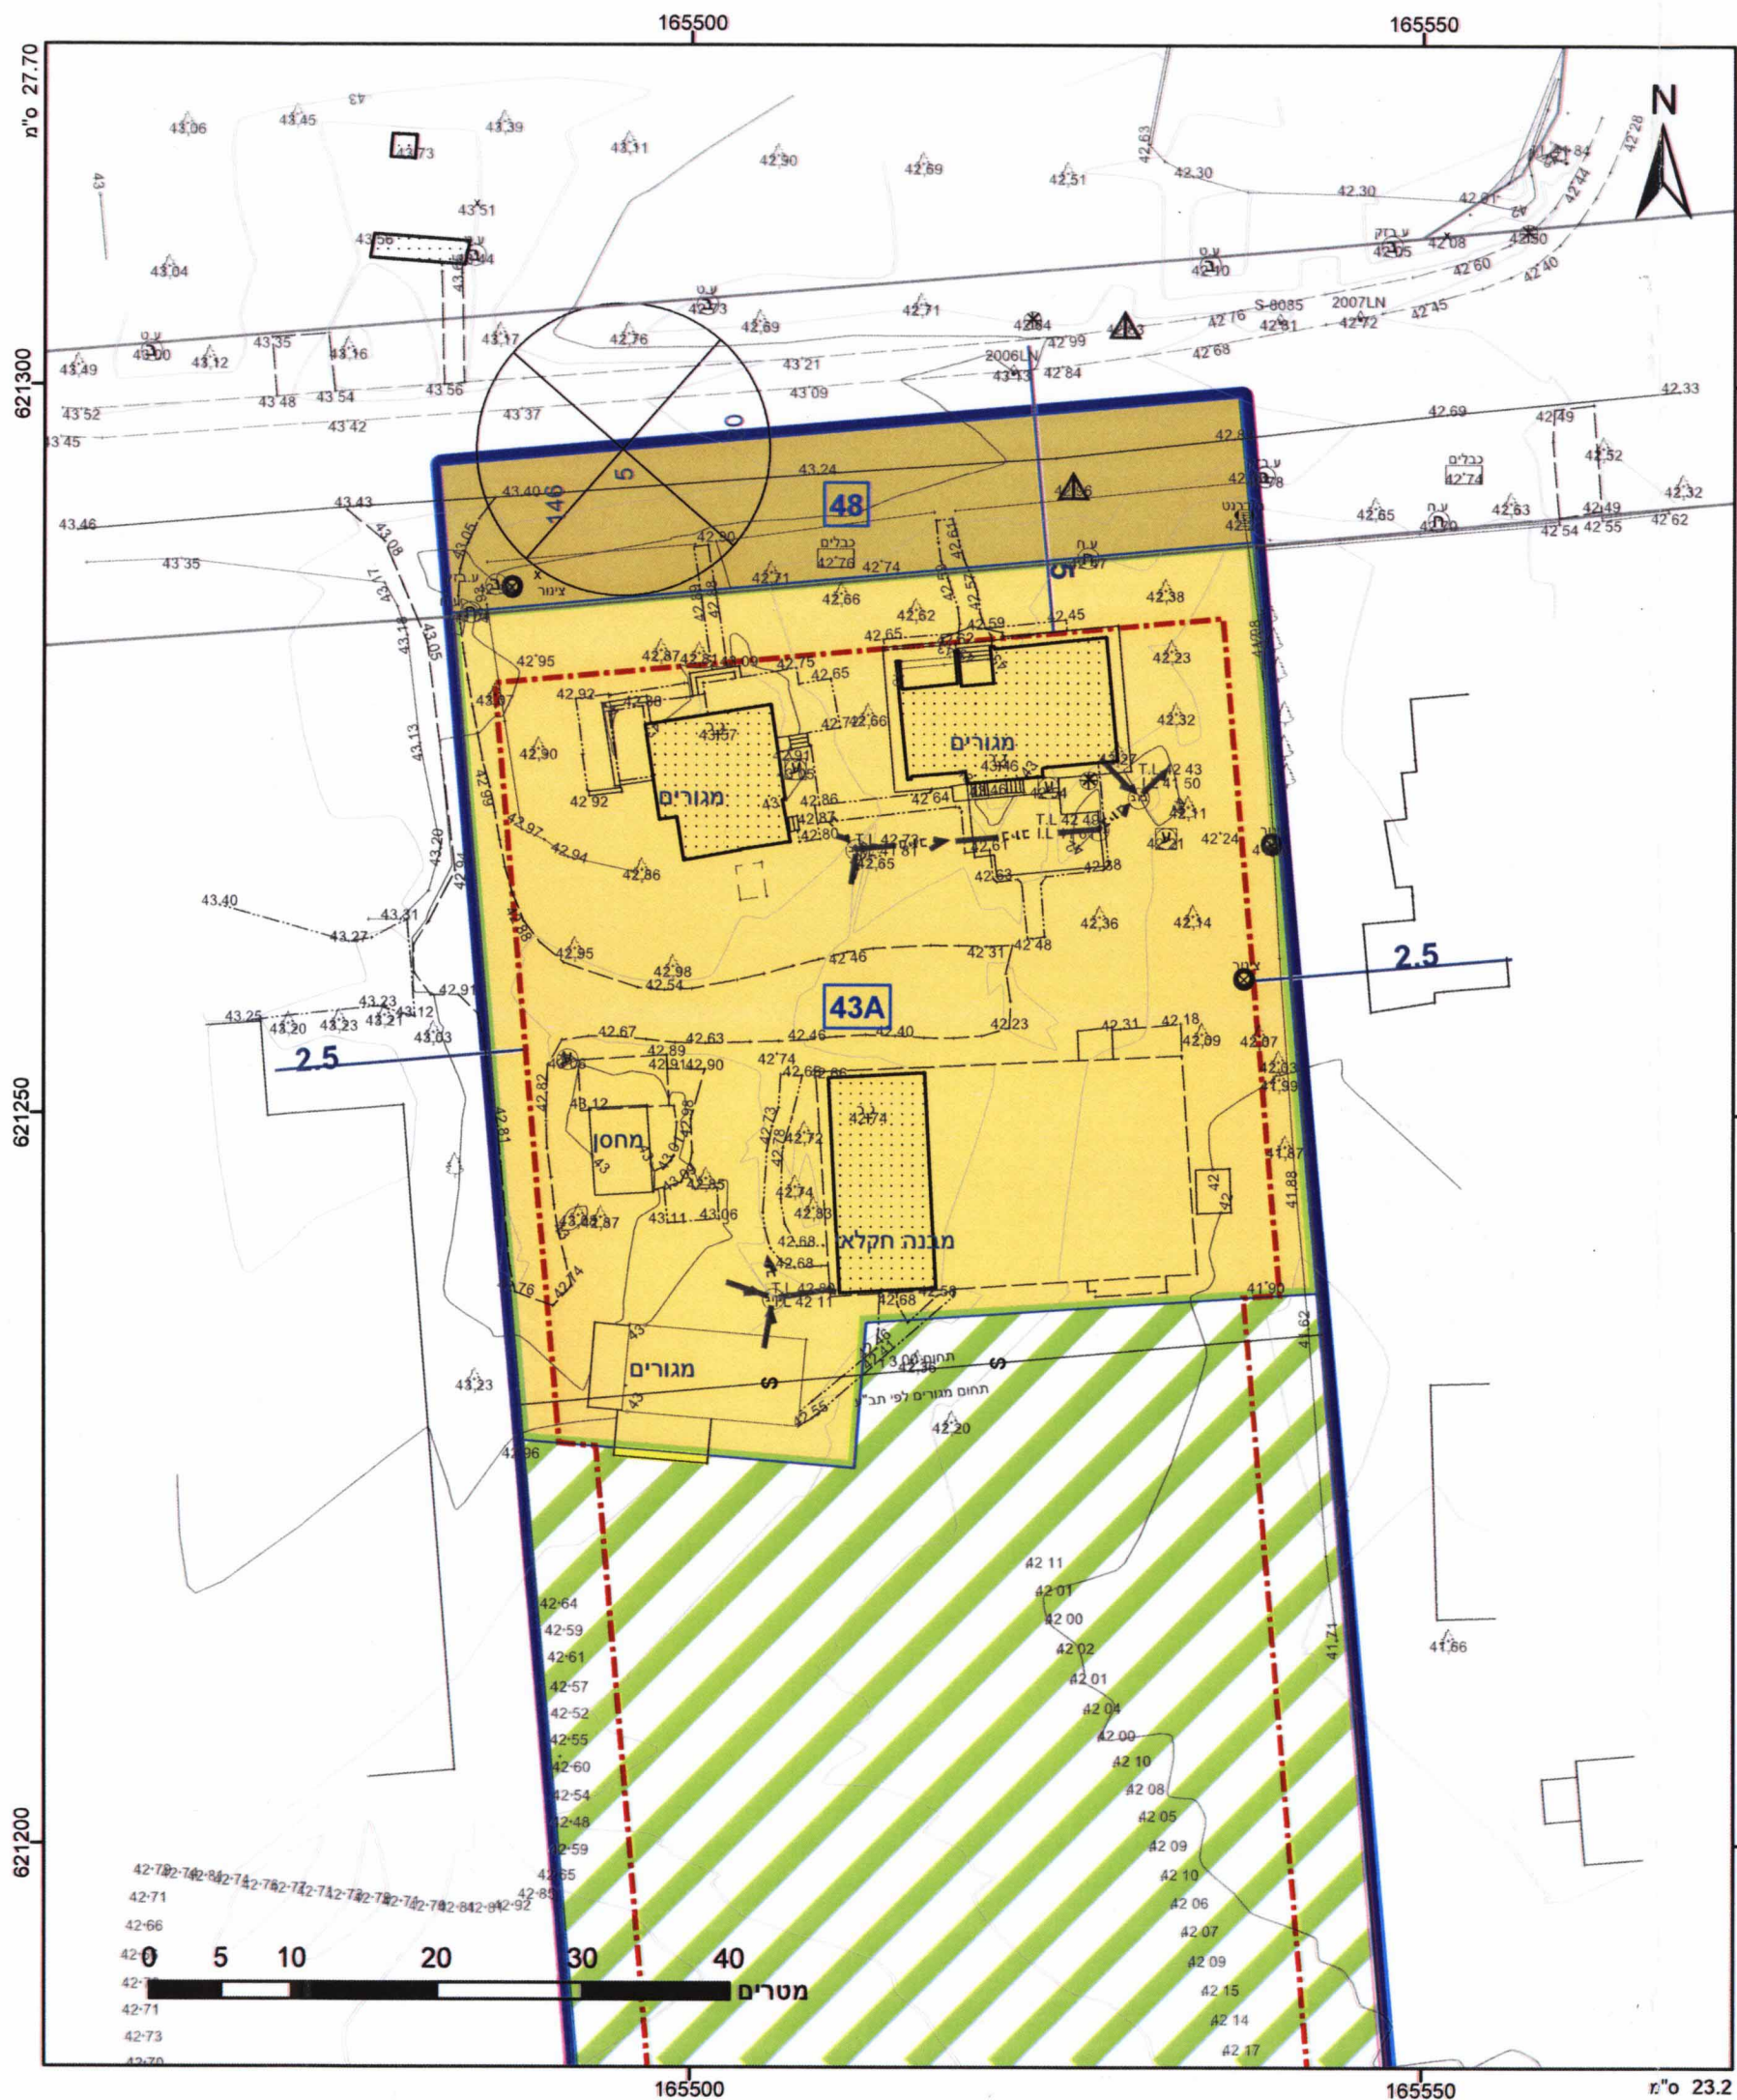

מקרא

גבול תכנית: 1234 גוש: 5
 מספר הדרך: 2007LN
 קווי בנין: 2, 3, 4
 רוחב הדרך: 3

דרך מאושרת
 קרקע חקלאית
 מגורים בישוב כפרי
 מבנה להריסה
 קו-בנין
 מידות
 ביטול

אישורים

ועדה מקומית ח' 1524
 אישור תוכנית מס' 633-0199000
 הועדה המקומית החליטה לאשר את התכנית בשינוי מס' 2016/5 ביום 16/2016
 מהנדס הועדה: יו"ר הועדה

הודעה על אישור תכנית מס' 633-0199000
 פורסמה בילקוט פרסומים מס' 7495
 מיום 4/5/17 עמוד 5583

הריני מצהיר בזאת כי המפה הטופוגרפית/המצבית המהווה רקע לתכנית זו, נערכה על ידי ביום 18.12.13 והיא הוכנה לפי הוראות נוהל מב"ת ובהתאם להוראות החוק ולתקנות המודדים שבתוקף. דיוק הקי הכחול והקדסטר: מדידה אנליטית מלאה ברמת תצ"ר חלבי לביב
 שם המודד: 808
 מספר רישיון: 15/2/17
 תאריך: 15/2/17

מ-1, 1014961

חוק התכנון והבנייה, התשכ"ה - 1965
תכנית מפורטת

מס' 633-0199000

משפ' קימל, מושב ניר ישראל, גוש 2673 חלקה 43

תשריט מצב מוצע - הגדלה גיליון 1 מתוך 1

מחוז	דרום
מרחב תכנון מקומי	חוף אשקלון
רשות מקומית	חוף אשקלון
ישוב	ניר ישראל
תכנית בסמכות	מקומית
איחוד וחלוקה	איחוד ואין חלוקה בהסכמת כל הבעלים בכל תחום התכנית/בחלק מתחום התכנית
היתרים או הרשאות	תכנית שמכוחה ניתן להוציא היתרים או הרשאות
מונה תדפיס התשריט	13
מועד הפקדה	19/07/2016
שטח התכנית	21.222 דונם
קנה מידה	1:500
שעות	16:38

שמות*

מגיש תכנית	אלזה קימל
עורך ראשי	אדריכל מ. רשיון 3374 שד בן גביריון 17 בית הרופאים אשקלון 9-2/17

בעלים	מינהל מקרקעי ישראל תאגיד: מינהל מקרקעי ישראל
חוכר	מושב ניר ישראל תאגיד: מושב ניר ישראל

טבלת גושים וחלקות*

מספר גוש	כל הגוש	מספר חלקות בשלמותן	מספר חלקות בחלקיותן
2673	חלק	43	48

* הרשימה המלאה מפורטת בהוראות התכנית / בהודעה שפורסמה בעיתונות וברשומות

תרשים התמצאות 1:3000

שנת צילום אוויר: 2012/2014
 גרסת מערכת: 12.2015