

מקרא

- מגורים ומבנים מוסדות ציבור
- קו-בנין
- קו בנין תחת/תת קרקעי
- להריסה
- מידות
- עץ/עצים להעתקה

חוק התכנון והבנייה, התשכ"ה - 1965

תכנית מתאר מקומית


מס' 101-0138933

הקמת 2 בניני מגורים בשכ' ראס אל עמוד, ירושלים.

תשריט מצב מוצע	גיליון 1 מתוך 1
מחוז	ירושלים
מרחב תכנון מקומי	ירושלים
רשות מקומית	ירושלים
ישוב	ירושלים
תכנית בסמכות	מחוזית
איחוד וחלוקה	לא איחוד וחלוקה
היתרים או הרשאות	תכנית שממנה ניתן להוציא היתרים או הרשאות
מונה תדפיס התשריט	9
מועד הפקדה	24/05/2016
שטח התכנית	1.095 דונם
אישורים	קנה מידה 1:250

מטרת התכנון - פיתוח ירושלים
 חוק התכנון והבנייה, התשכ"ה - 1965
 תשריט מס' 101-0138933
 הועדה המקומית לתכנון ולבניה ירושלים
 ביום 17.12.16 לאשר את התכנית
 (באישור ועדת התכנון והבניה)
 מנהל תכנון ומבנה ירושלים

תרשים התמצאות - קנ"מ 1:6000

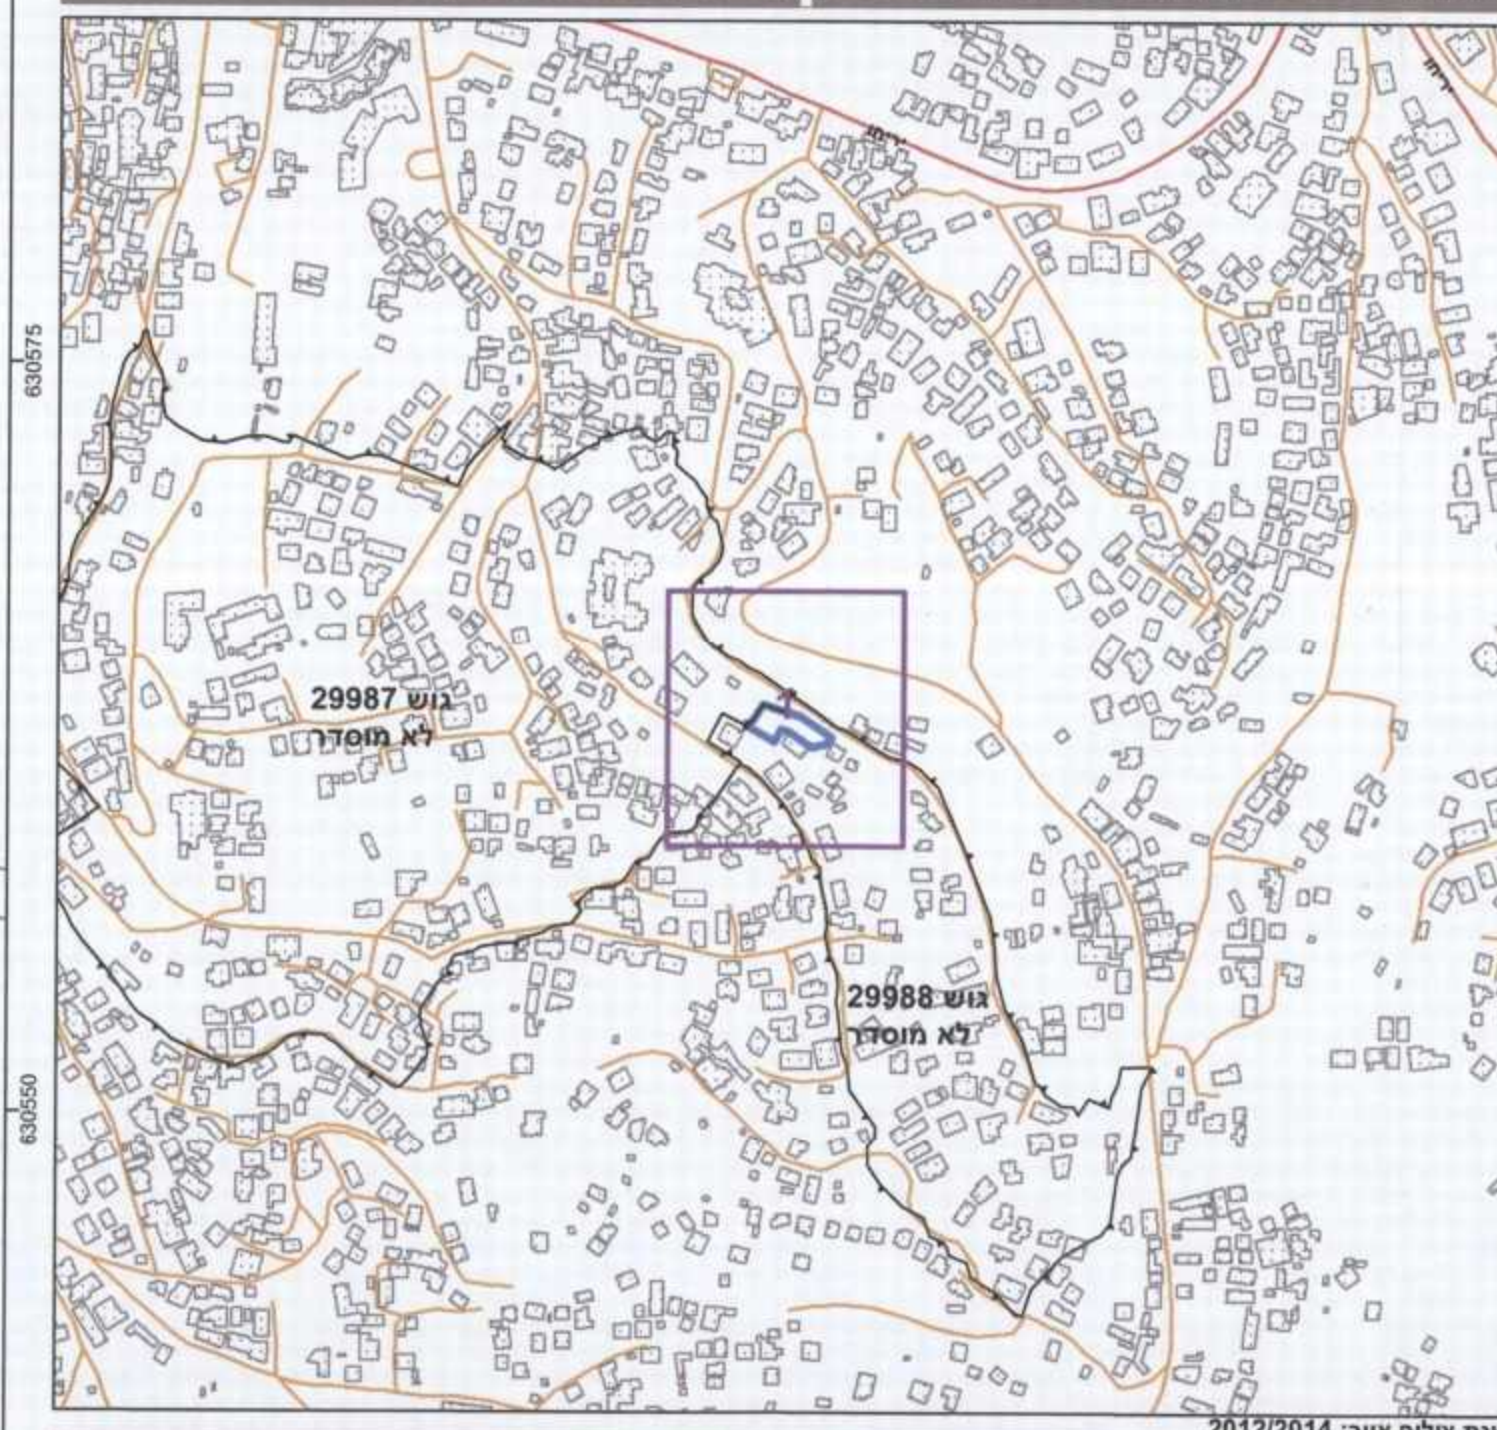

שמות*

מגיש התכנית	אחמד עבד אלחאק תאג'יד
עורך ראשי	מתתיהו אבו גנאם תאג'יד
ז"מ	אחמד עבד אל חאק תאג'יד

בעלי ענין בקרקע*

אחר	אחמד עבד אל חאק תאג'יד
-----	------------------------

תרשים סביבה - קנ"מ 1:1500



טבלת גושים וחלקות*

מספר גוש	חלק/כל הגוש	מספר חלקות/בשלמותן	מספר חלקות/בחלקיותן
29988	חלק	2	2

* הרשימה המלאה פפורטת בהוראות התכנית / בהודעה שפורסמה בעיתונות וברשומות הרניו מצורף בזאת כי המפה הטופוגרפית/הממצבית המהווה רקע לתכנית זו, נערכה על ידי ביום 16.1.2016. והיא הוכנה לפי הוראות נהל מא"ת ובהתאם להוראות החוק ולתקנות המודדים שבתוקף דיוק הקו הכחול והקדסטרו.
 קו כחול (בלבד) ברמה אנליטית
 ש"ש ארשיב 985
 ש"ש המודד מספר רישון
 תאריך 1/16