



0 2.5 5 10 15 20
מטרים

מקרא

מגורים ב

דרך מאושרת

דרך מוצעת

מבנה להריסה

קו-בנין

קו בנין עילי

קו בנין תחתית/תת קרקעי

מידות

עץ/עצים להעתקה

מגורים ב

דרך מאושרת

דרך מוצעת

מבנה להריסה

קו-בנין

קו בנין עילי

קו בנין תחתית/תת קרקעי

מידות

עץ/עצים להעתקה

מקרא מפת מדידה

מבנה

צריכת/מבנה/מבנה

אספלט

אבן שפה

דרך עפר

גדר חיד ו רשת

גדר אבן/קיר

גדר אבן/קיר גדרו בסוף

שפת ואדי

מדורו עיכוי/שיפוע סביר

עץ

נקודת גובה אפס/יני

קו גובה משני 0.5 מ"ט

קו גובה ראשי 2.5-5.0 מ"ט

מבנה

צריכת/מבנה/מבנה

אספלט

אבן שפה

דרך עפר

גדר חיד ו רשת

גדר אבן/קיר

גדר אבן/קיר גדרו בסוף

שפת ואדי


מדורו עיכוי/שיפוע סביר

עץ

נקודת גובה אפס/יני

קו גובה משני 0.5 מ"ט

קו גובה ראשי 2.5-5.0 מ"ט

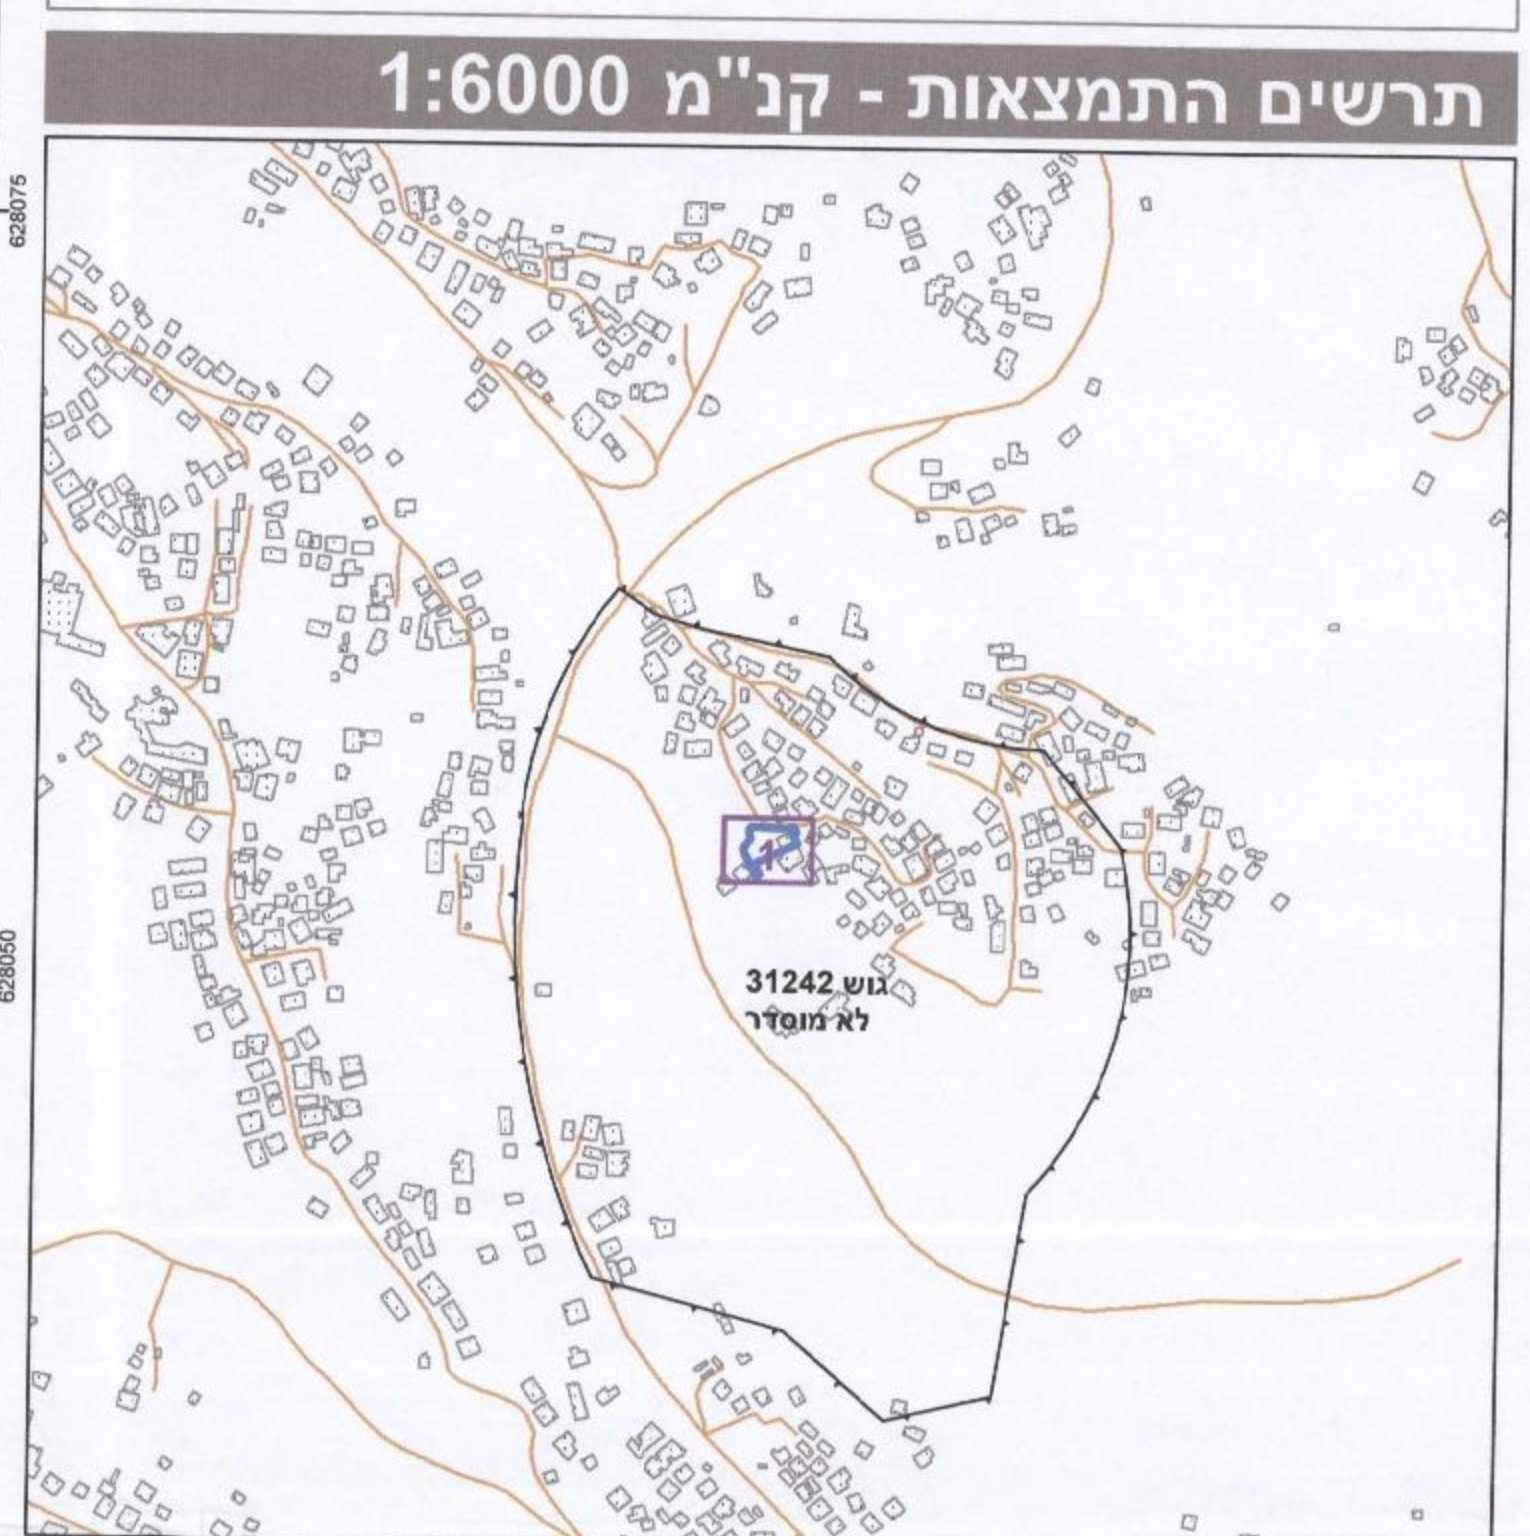

חוק התכנון והבנייה, התשכ"ה - 1965

תכנית מתאר מקומית

מס' 101-0296749

הקמת בניין חדש ותוספת בנייה מעל בניין קיים בשכ' ערב- אסוחרה.

תשריט מצב מוצע

גיליון 1 מתוך 1

מחוז

ירושלים

מרחב תכנון מקומי

ירושלים

רשות מקומית

ירושלים

ישוב

ירושלים

תכנית בסמכות

מחוזית

איחוד וחלוקה

ללא איחוד וחלוקה

היתרים או הרשאות

תכנית שמכונה ניתן להוציא היתרים או הרשאות בחלק מתחום התכנית

מונה תדפיס התשריט

8

מועד הפקדה

18/01/2017

שטח התכנית

0.876 דונם

קנה מידה 1:250

אישורים

שמות*

מגיש התכנית

מגיש התכנית

עורך ראשי

יזם

סאמר סואחרה

תאגיד

תאגיד

תאגיד

חלומן ישראל

אדריכל

אדריכל

אדריכל

בעלי עניין בקרקע*

אחר

סאמר סואחרה

תאגיד

טבלת גושים וחלקות*

מספר גוש

חלק

מספר חלקות

מספר חלקות

31242

1

בשלהות

בשלהות

הרשמה המלאה מפורטת בהוראות התכנית / בהודעה שפורסמה בעיתונות וברשומות הר"מ מצויר בזאת כי המפה הטופוגרפית/המשכית המהווה רקע לתכנית זו, נערכה על ידי ביום 01-01-2016 והיא הוכנה לפי הוראות מהל מבי"ת ובהתאם להוראות החוק ולתקנות המודדים שבתוקף. דיוק הקו הכחול הקדמית

מספר חלקות

חלק

מספר חלקות

חלק

22/1/2017

תאריך

חתימה

מספר רשיון

שם המודד

שם המודד