

חוק התכנון והבנייה, התשכ"ה - 1965

תכנית מתאר מקומית

מס' 101-0265132

הקמת מבנה ציבורי בראס אל עמוד

תשריט מצב מוצע		גיליון 1 מתוך 1	
מחוז	ירושלים	מרחב תכנון מקומי	ירושלים
רשות מקומית	ירושלים	ישוב	ירושלים
תכנית בסמכות	מחוזית	איחוד וחלוקה	ללא איחוד וחלוקה
היתרים או הרשאות	תכנית שמכוחה ניתן להוציא היתרים או הרשאות		
מונה תדפיס התשריט	8		
מועד הפקה	09/06/2016	12:49	
שטח התכנית	0.854	דוגם	קנה מידה 1:250
אישורים			

שמות*	
מגיש התכנית	מוסא טויל תאגיד:
עורך ראשי	חסן עבד אל קאדר תאגיד: משרד - סווה

בעלי עניין בקרקע*	
אחר	מוסא טויל תאגיד:

טבלת גושים וחלקות*			
מספר גוש	מספר חלקה כל הגוש	מספר חלקות בשטח	מספר חלקות בחלקות
30899	חלק	1	

*הרשימה המלאה מפורטת בהוראות התכנית / בהודעה שפורסמה בעיתונות וברשומות

הריני מצהיר בזאת כי המפה הטופוגרפית/המצבית המהווה רקע לתכנית זו, נערכה על ידי ביום 15-02-2016 והיא הוכנה לפי הוראות נוהל מבא"ת ובהתאם להוראות החוק ולתקנות המודדים שבתוקף. דיוק הקו הכחול והקדסטר:

מדידה גרפית

אב ריבוע	1168	מספר רישון	ט.ל.ס.
שם המודד	מספר רישון	החלטה	תאריך

מקרא

רשות דרך

גובה מימון

אם ישנה נספח

כיום הוא נספח

על קרקע נספח

רשות דרך

גובה מימון

אם ישנה נספח

כיום הוא נספח

על קרקע נספח

מסחר ומבנים ומוסדות צבור

דרך מאושרת

זיקת-הנאה

קו-בנין

קו בנין תחת/תת קרקעי

מידות

מבנה לצרכי תרבות ופנאי

מקרא מפת מדידה

מקרא

מבנה

צריח/סככה/תחנה

אספלט

אבן שפה

דרך עפר

גדר חצר ורשת

גדר אבן/קיר

גדר אבן קיר אבן גיר/בטון

שפת ואדי

מדרון עקוין שיפוע סביר

עץ

12.95

נקודת גובה אופיינית

קו גובה משני 0.5 מ"ר

קו גובה ראשי 0.5, 2.5, 1.0 מ"ר

שחת ביקורת כנכית

עמוד כנכי

ארזון כנכי

עמוד תאורה

עמוד תעבורה

ע. חשמל עץ

ע. חשמל בטון

ע. חשמל תעלה

ע.חשמל, דוית


שחת/גוב מים

שחת גוב

שחת ניסוד

גוב תעבורה

תרשים התמצאות - קנ"מ 1:6000

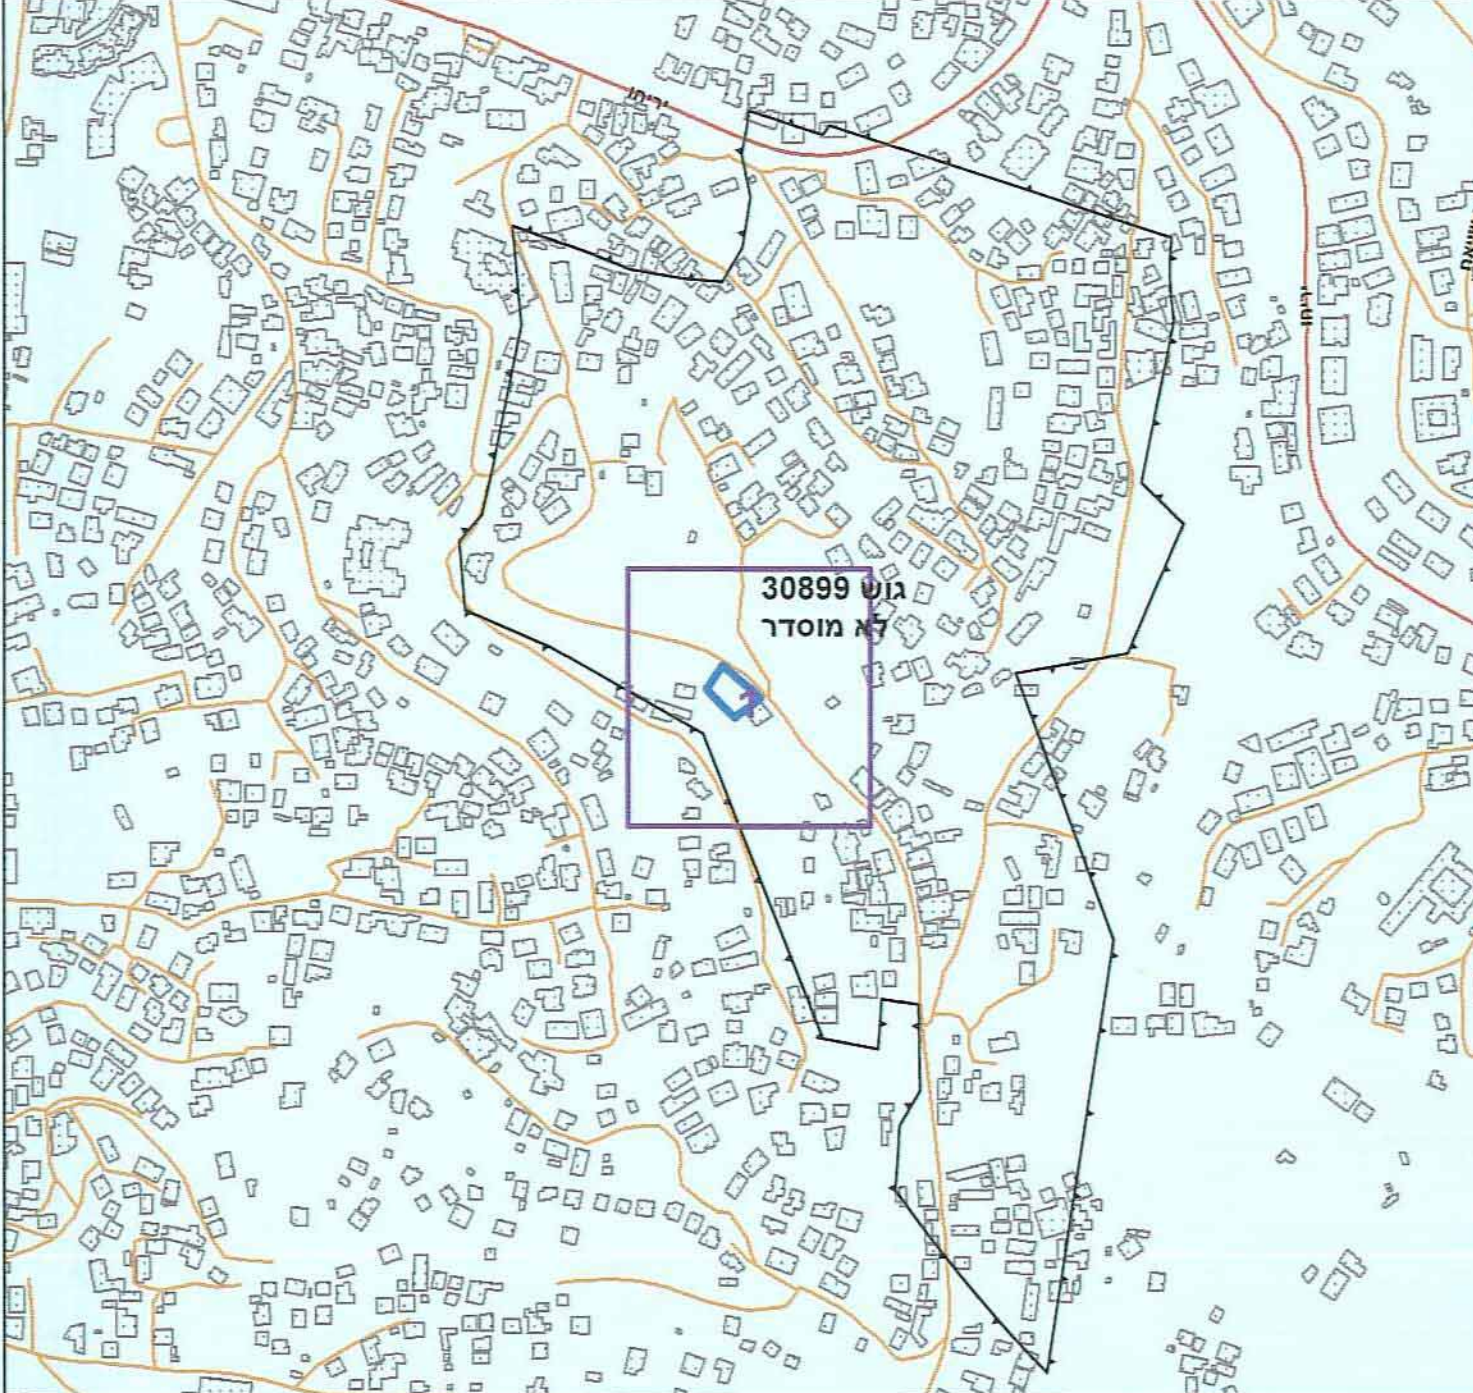

תרשים סביבה - קנ"מ 1:1500



0 2.5 5 10 15 20 מטרים