





מחוז : ירושלים  
 נפה : ירושלים  
 עיר : ירושלים  
 המוקום : אבו טור  
 גוש : 29983  
 חלקה : 50  
 שטח החלקה : 1170 מ"ר  
 הוכן עבור : בעלים  
 קני"מ : 1:250

### מקרא מצב מוצע

- גבול התכנית
- אזור מגורים 5
- דרך מאושרת
- בניין קיים
- מעבר ציבורי להולכי רגל
- שטח לבנין ציבור
- זכות ביצוע עבודות עפר בשטח פרטי
- גבול חלקה
- מספר חלקה
- מספר גוש
- רחוב

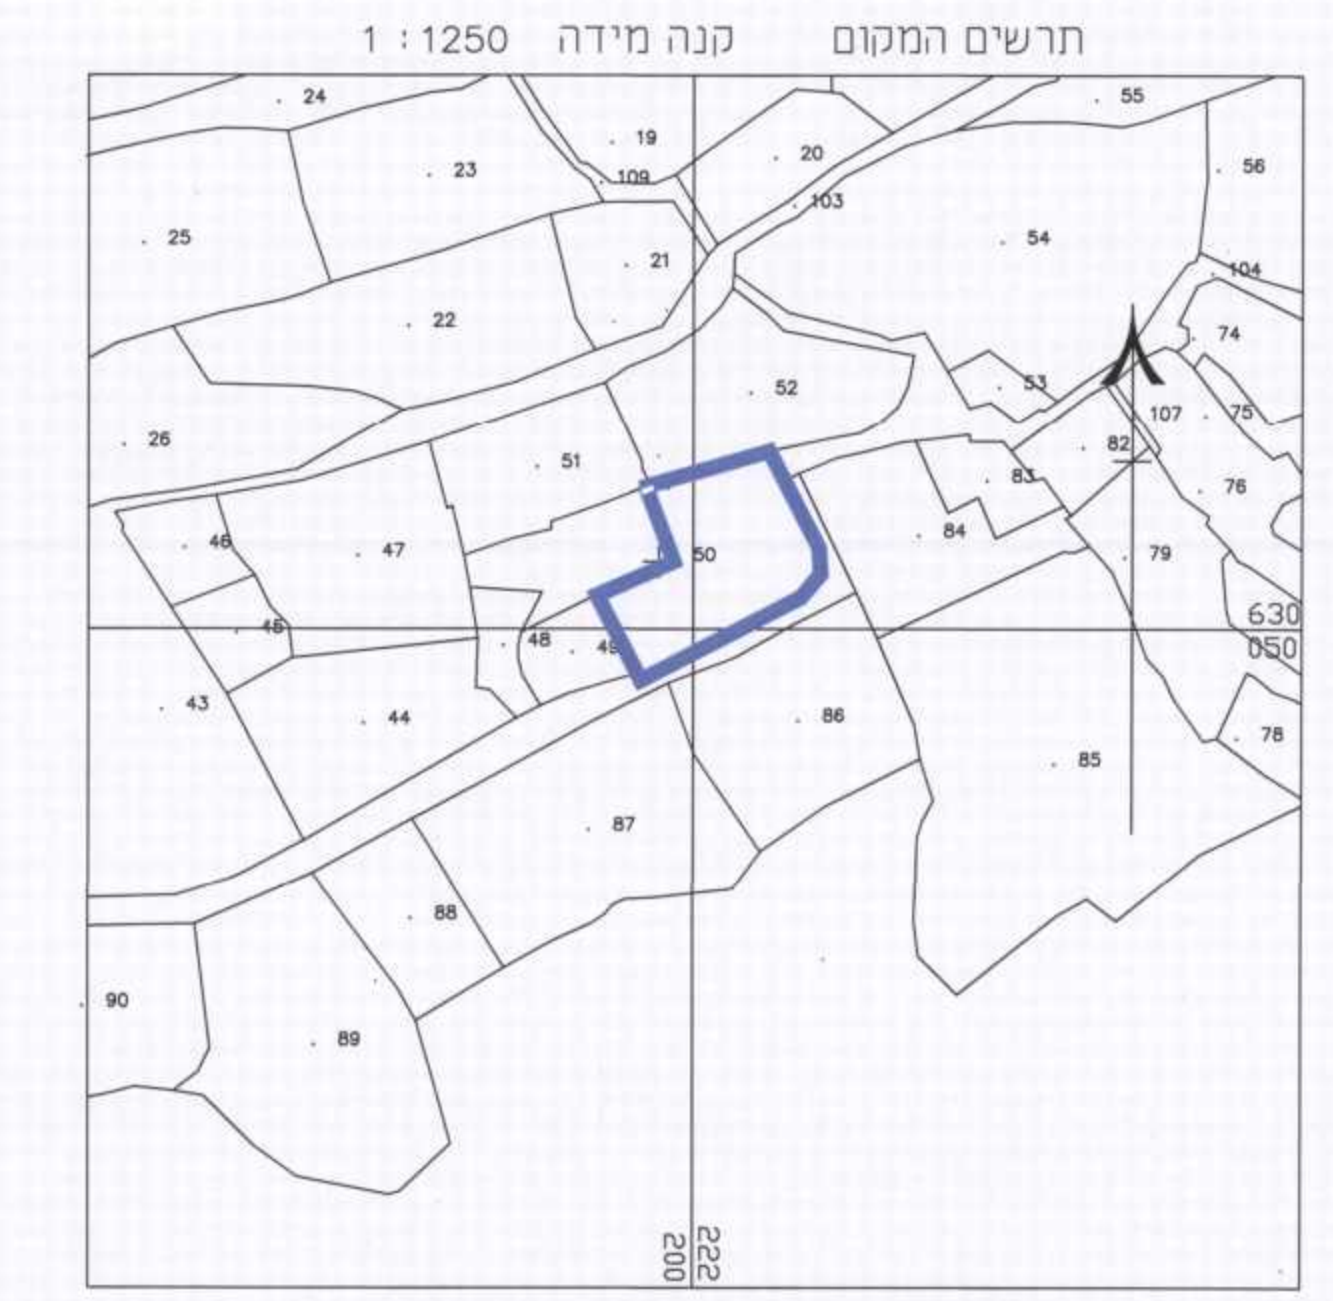

תרשים התמצאות כללית  
 קנ"מ 1:1250

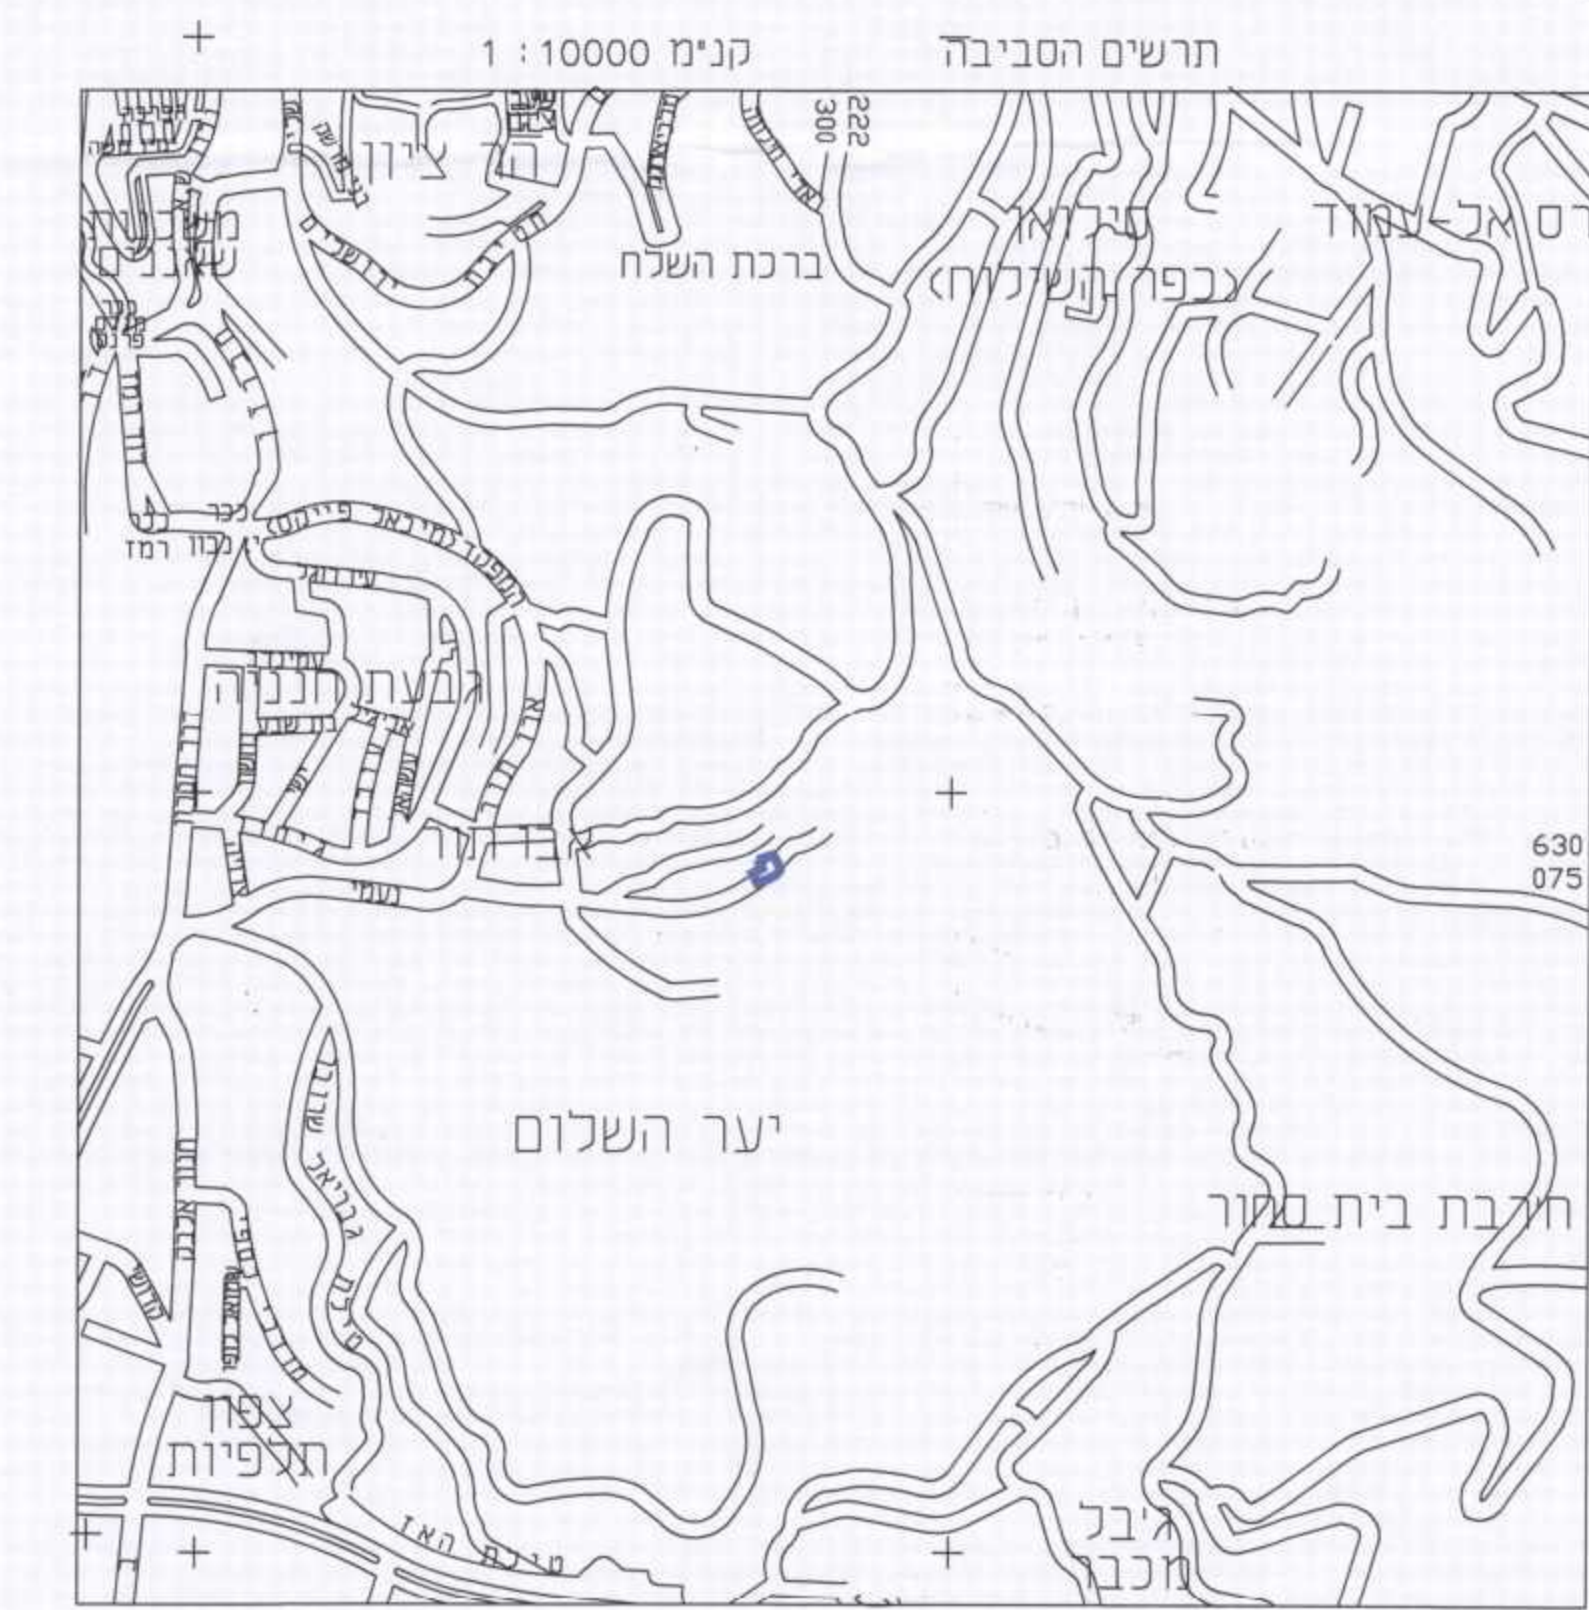

תרשים סביבה קרובה  
 JR1545-11-11

מספר התוכנית: JR1545-11-11  
 רמת זיוה המו הנחול והמוסטרי:  
 1 = מדידה גרפית  
 2 = קו כחול בכבוד ברמה אנליטית  
 3 = מדידה אנליטית מלאה ברמת תע"ר  
 1. המדידה המפורטת  
 הרי"י מצויי בואת כי מדידת המפה המפורטת/ המצבית המפורטת רשע לתוכנית זו. נערכה על ידי:  
 ביום: 27.11.2011  
 והיא תהנה לפי תוראות נוהל מבאית ובתנאים לתוראות החוק ותקנות המודדים שבתוקף.  
 שם המודד: עומרי האני  
 מספר תע"ר: 1180  
 חתימת המודד:

הערות  
 1. המאורדינות קשורות לנכודת ארץ 4230ELY/314EED  
 2. הגבויים קשורים לנכודת G.P.S.4230ELY שגובהה 708.32

### תכנית חס 101-0099093

היתר בניין מגורים ובניית בניין מגורים לן 4 קומות באבו טור, ירושלים

תכנית מתאר מקומית

### תשריט מצב מאושר

אחדות חלוקה	סמכות ראשית	אופי התכנית
-	ועדה מחוזית או הרשות	תכנית שעלתה מכוחה להוציא ריתורים

מחוז : ירושלים  
 מרחב תכנון מקומי : ירושלים  
 רשות מקומית : ירושלים  
 ישוב : ירושלים  
 שטח התכנית : 0.881 דונם  
 קנה מידה : 1 : 250

גוש	טוב הגוש	חלקות במלמתון	חלקי חלקות
29983	לא מוסדר	-	50 52

שם המודד: עומרי האני חתימה: תאריך: 29.12.2015

שלב: תנאי סף מהדורה: 1 תאריך: 29.12.2015

חותמות מוסד התכנון:

### שמות וחתימות:

מניש התכנית	עו"מ חירוזאת אבו טור, ירושלים מס': 050-7222221 טל': 086096500 תאריך: 06.09.16
בעלי החזיוות בקרקע	עו"מ חירוזאת אבו טור, ירושלים מס': 050-7222221 טל': 086096500 תאריך: 06.09.16
עורך התכנית	עו"מ אורכית אביס בוסבול אורכית מס': 02-5667103 טל': 1532-5667103 e-mail: 013.net
מודד	עו"מ עומרי האני מודד מוסמן מר 180 מס': 02-6276585 טל': 02-6276585
הצגות המודד:	הצגות המודד: עומרי האני מס': 1180 טל': 02-6276585 תאריך: 08.11.16

הצגות המודד: עומרי האני מס': 1180 טל': 02-6276585 תאריך: 08.11.16