


מקרא

- דרך מאושרת
- מגורים ב
- קו-בנין
- להריסה
- מידות
- עץ/עצים לשימור
- עץ/עצים להעתקה
- עץ/עצים לעקירה

מקרא מפת מידה

- | | |
|-------------|---------------------------------|
| מבנה | צריף/סככה/תחנה |
| אספלט | אבן שפה |
| דרך עפר | גדר חיל ו רשת |
| גדר אבן/קיר | גדר אבן קיר אבן גדרו בסוף |
| שפת ואדי | מדרון עייון שיפוע טבעי |
| עץ | נקודת גובה אופיינית |
| 12.85 | קו גובה משני (ג. 0.5 מ') |
| 123 | קו גובה ראשי (ג. 2.5, 5, 10 מ') |

תרשים התמצאות - קנ"מ 1:6000

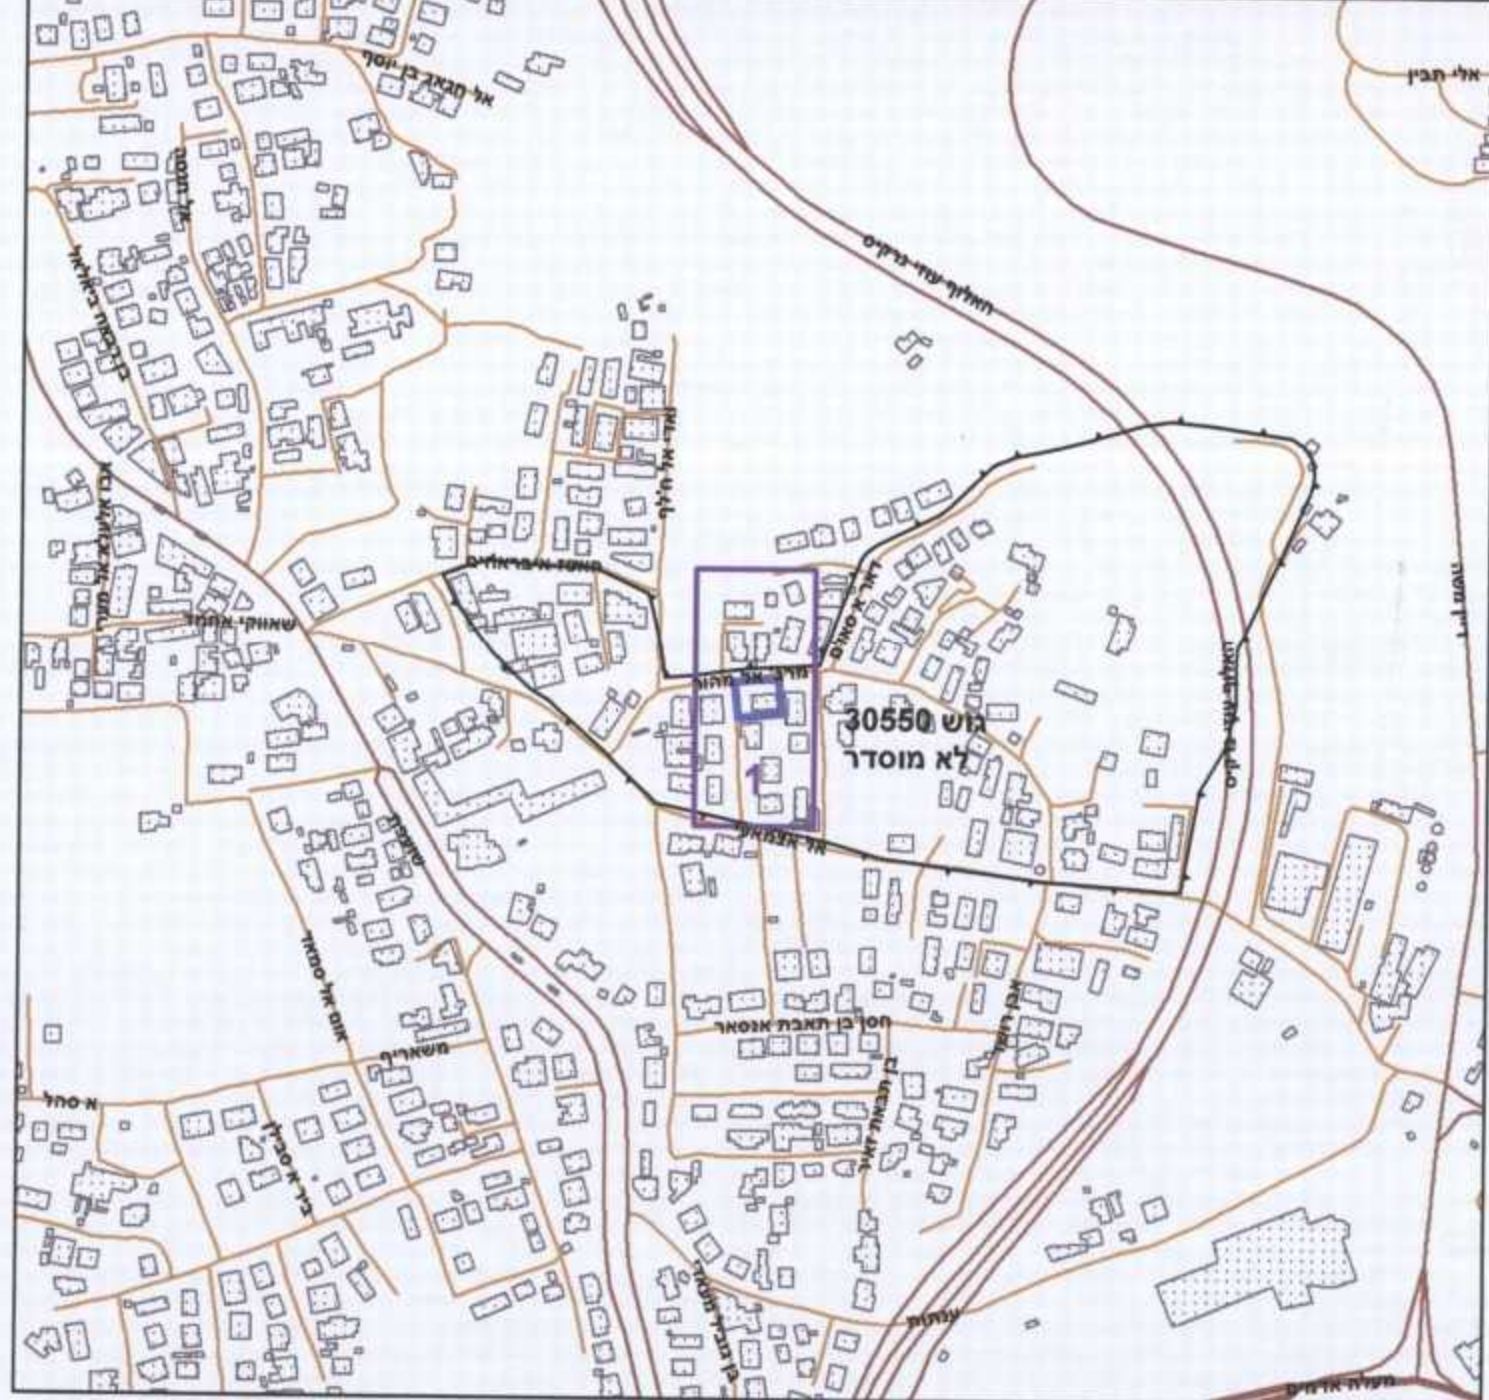

תרשים סביבה - קנ"מ 1:1500



חוק התכנון והבנייה, התשכ"ה - 1965

תכנית מתאר מקומית

מס' 101-0238857

תוספת קומות לבנין מגורים-שועפט

תשריט מצב מוצע	גיליון 1 מתוך 1
מחוז	ירושלים
מרחב תכנון מקומי	ירושלים
רשות מקומית	ירושלים
ישוב	
תכנית בסמכות	מחוזית
איחוד וחלוקה	ללא איחוד וחלוקה
היתרים או הרשאות	תכנית שמטמחה ניתן להוציא היתרים או הרשאות
מונה תדפיס התשריט	19
מועד הפקה	21/06/2016
שטח התכנית	0.999 דונם
אישורים	קנה מידה 1:250

שמות*

מגיש התכנית	סאמר אסקנדר תרזי תאגידי
עורך ראשי	ארילית אוב תאגידי

בעלי ענין בקרקע*

בעלים	סאמר אסקנדר תרזי תאגידי
-------	-------------------------

טבלת גושים וחלקות*

מספר גוש	מספר חלקות	כל הגוש	מספר חלקות
30550	12	חלק	12

* הרישומה המלאה מפורטת בחוראת התכנית / בהודעה שפורסמה בעיתונות וברשומות הרני מצהיר בזאת כי המפה הטופוגרפית/המצבית המהווה רקע לתכנית זו, נערכה על ידי ביום 15-08-2015 והיא הוכנה לפי הוראות נולה מבא"ת ובהתאם להוראות החוק ולתקנות המודדים שבתוקף. דיוק הקו הכחול והקדסטרי מדידה אנליטית מלאה ברמת תצ"ר

שם המודד	עמרי ראני	1180
מספר רשיון	התימה	תאריך 12/7/16