




### מקרא

שביל	■
דרך מאושרת	■
שטח ציבורי פתוח	■
מגורים ג	■
זיקת הגנה למעבר ברכב	■
מבנה להריסה	■
קו-בנין	---
קו בנין תחתית/תת קרקעי	---
מידות	---
עץ/עצים לשימור	●
עץ/עצים להעתקה	●

### מקרא מפת מדידה

מבנה	□
צירוף/סככה/תחומה	□
אספלט	■
אבן שפה	---
דרך שפ	---
גדר חני רישת	---
גדר אבוקרד	---
גדר אבן סלר אבן גדר בסל	---
שפת אדני	---
מדרון עכוניו שיפוע סמני	---
עץ	●
נמדדת גובה אופיינית	12.55
סל גובה משני 1.05 מ' (1.5)	---
סל גובה ראשי 2.55 מ' (2.5)	---
123	---

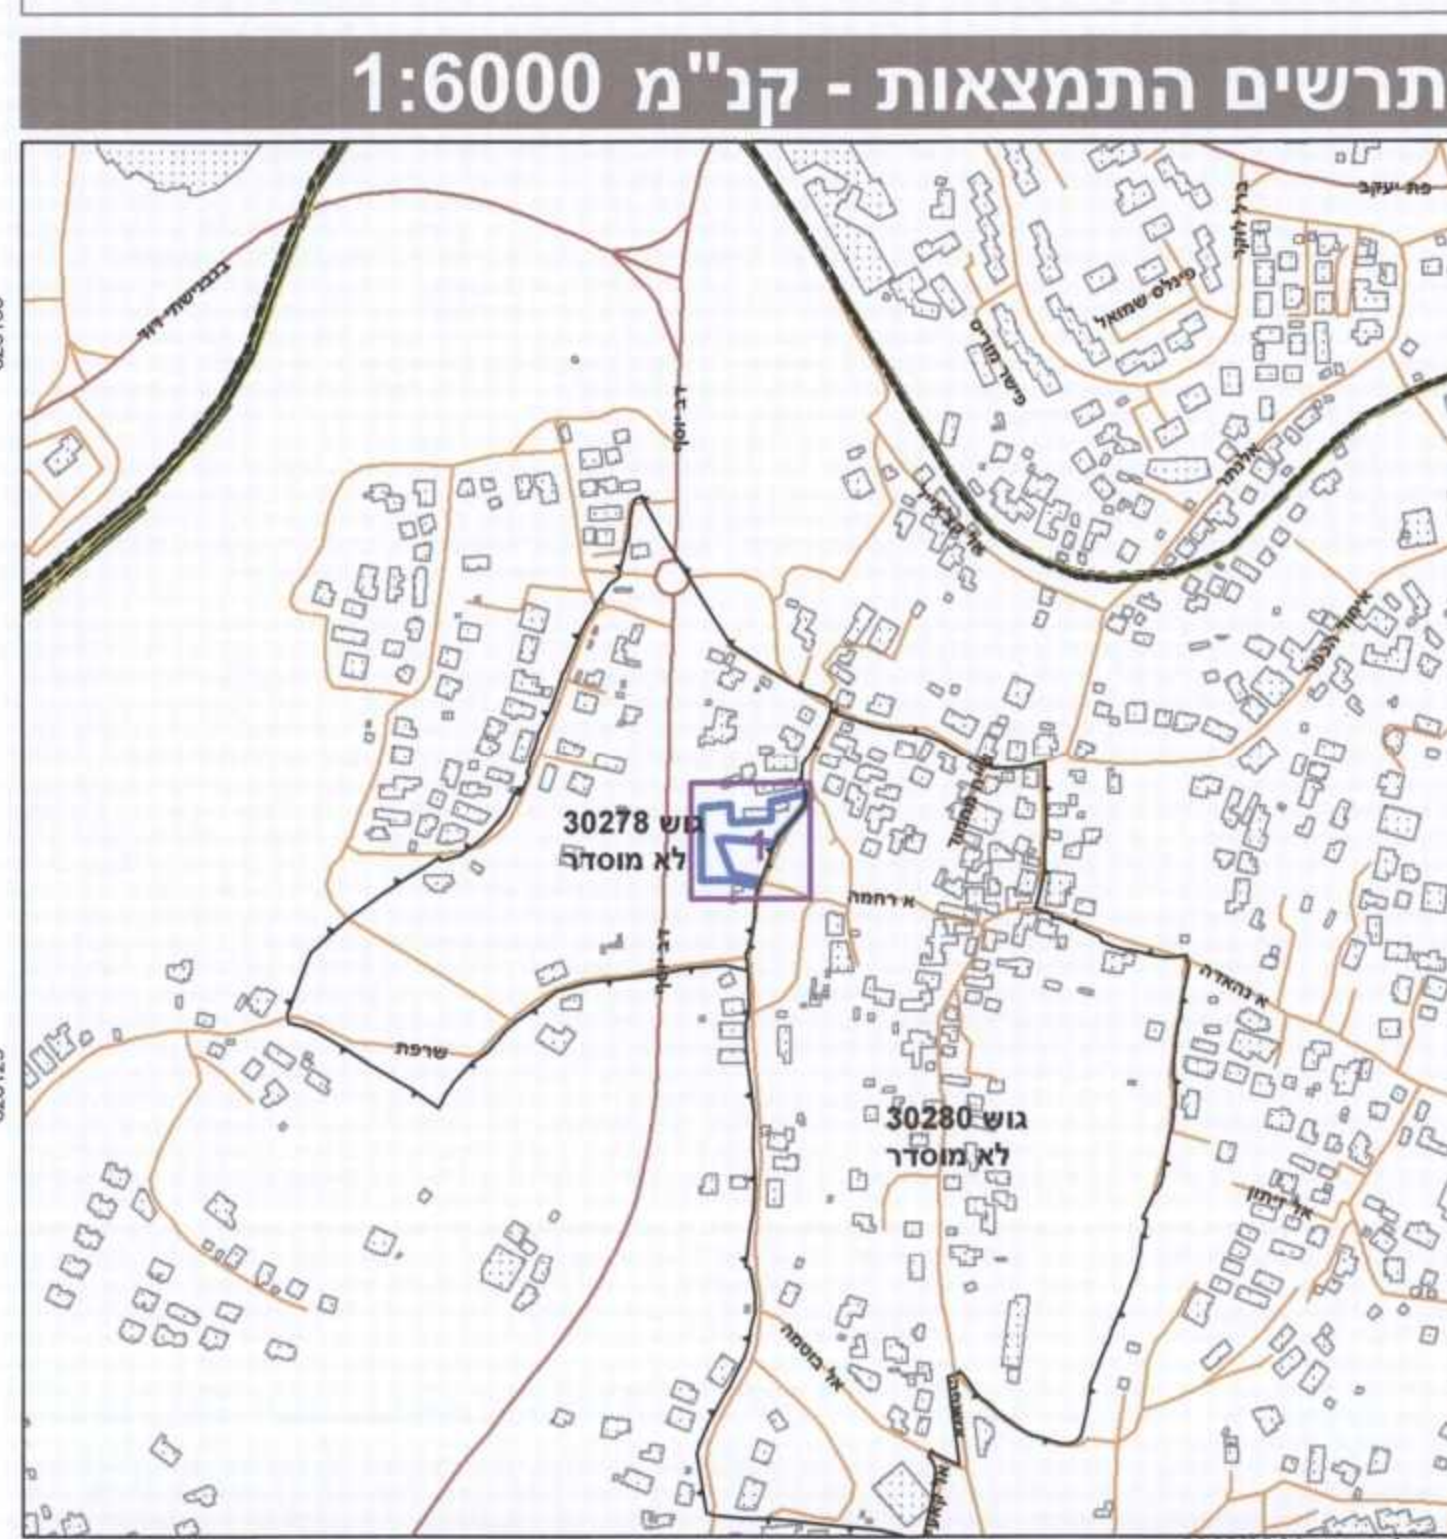

### חוק התכנון והבנייה, התשכ"ה - 1965

#### תכנית מתאר מקומית

## מס' 101-0278655

# הקמת שני בניינים חדשים בשכ' בית צפאפא-ירושלים.

מינהל התכנון והבנייה  
הרשמה המחוזית - מוקד ירושלים

תשריט מצב מוצע	גיליון 1 מתוך 1
מחוז	ירושלים
מרחב תכנון מקומי	ירושלים
רשות מקומית	ירושלים
ישוב	ירושלים
תכנית בסמכות	מחוזית
איחוד וחלוקה	לא איחד וחלוקה
היתרים או הרשאות	תכנית שסוכמה ניתן להציג היתרים או הרשאות בחלק מתחום התכנית
מונה תדפיס התשריט	13
מועד הפקדה	31/08/2016
שטח התכנית	2.518 דונם
אישורים	קנה מידה 1:250



### שמות\*

מגיש התכנית	חוסן סלמן תאגיד
עורך ראשי	ישראל חיים אדריכלים תאגיד
זים	חוסן סלמן תאגיד

### בעלי ענין בקרקע\*

בעלים	חוסן סלמן תאגיד
בעלים	ישראל חיים תאגיד
בעלים	חוסן סלמן תאגיד

### טבלת גושים וחלקות\*

מספר גוש	מספר חלקת	מספר חלקות בחלקות
30278	15	13.16-19.51

\* הרשמה המלאה מפורסמת בהוראות התכנית / בהודעה שפורסמה בעיתונות ובאישומים הרגי מצהיר בזאת כי המפר הטופוגרפית/המצבית המהווה רקע לתכנית זו, נערכה על ידי ביום 4.9.2014 והיא הוכנה לפי הוראות מודל מ"א"ת ובהתאם להוראות החוק ולתקנות המודדים שבתוקף. דיוק הקו הכחול והקו הירוק.

גבאים וזאופים  
מנהל תכנון ורישום  
מס' 991  
חתימה

שם המודד: מספר רשיון: 991  
שם המודד: מספר רשיון: 991

תאריך: 12.01.2015