



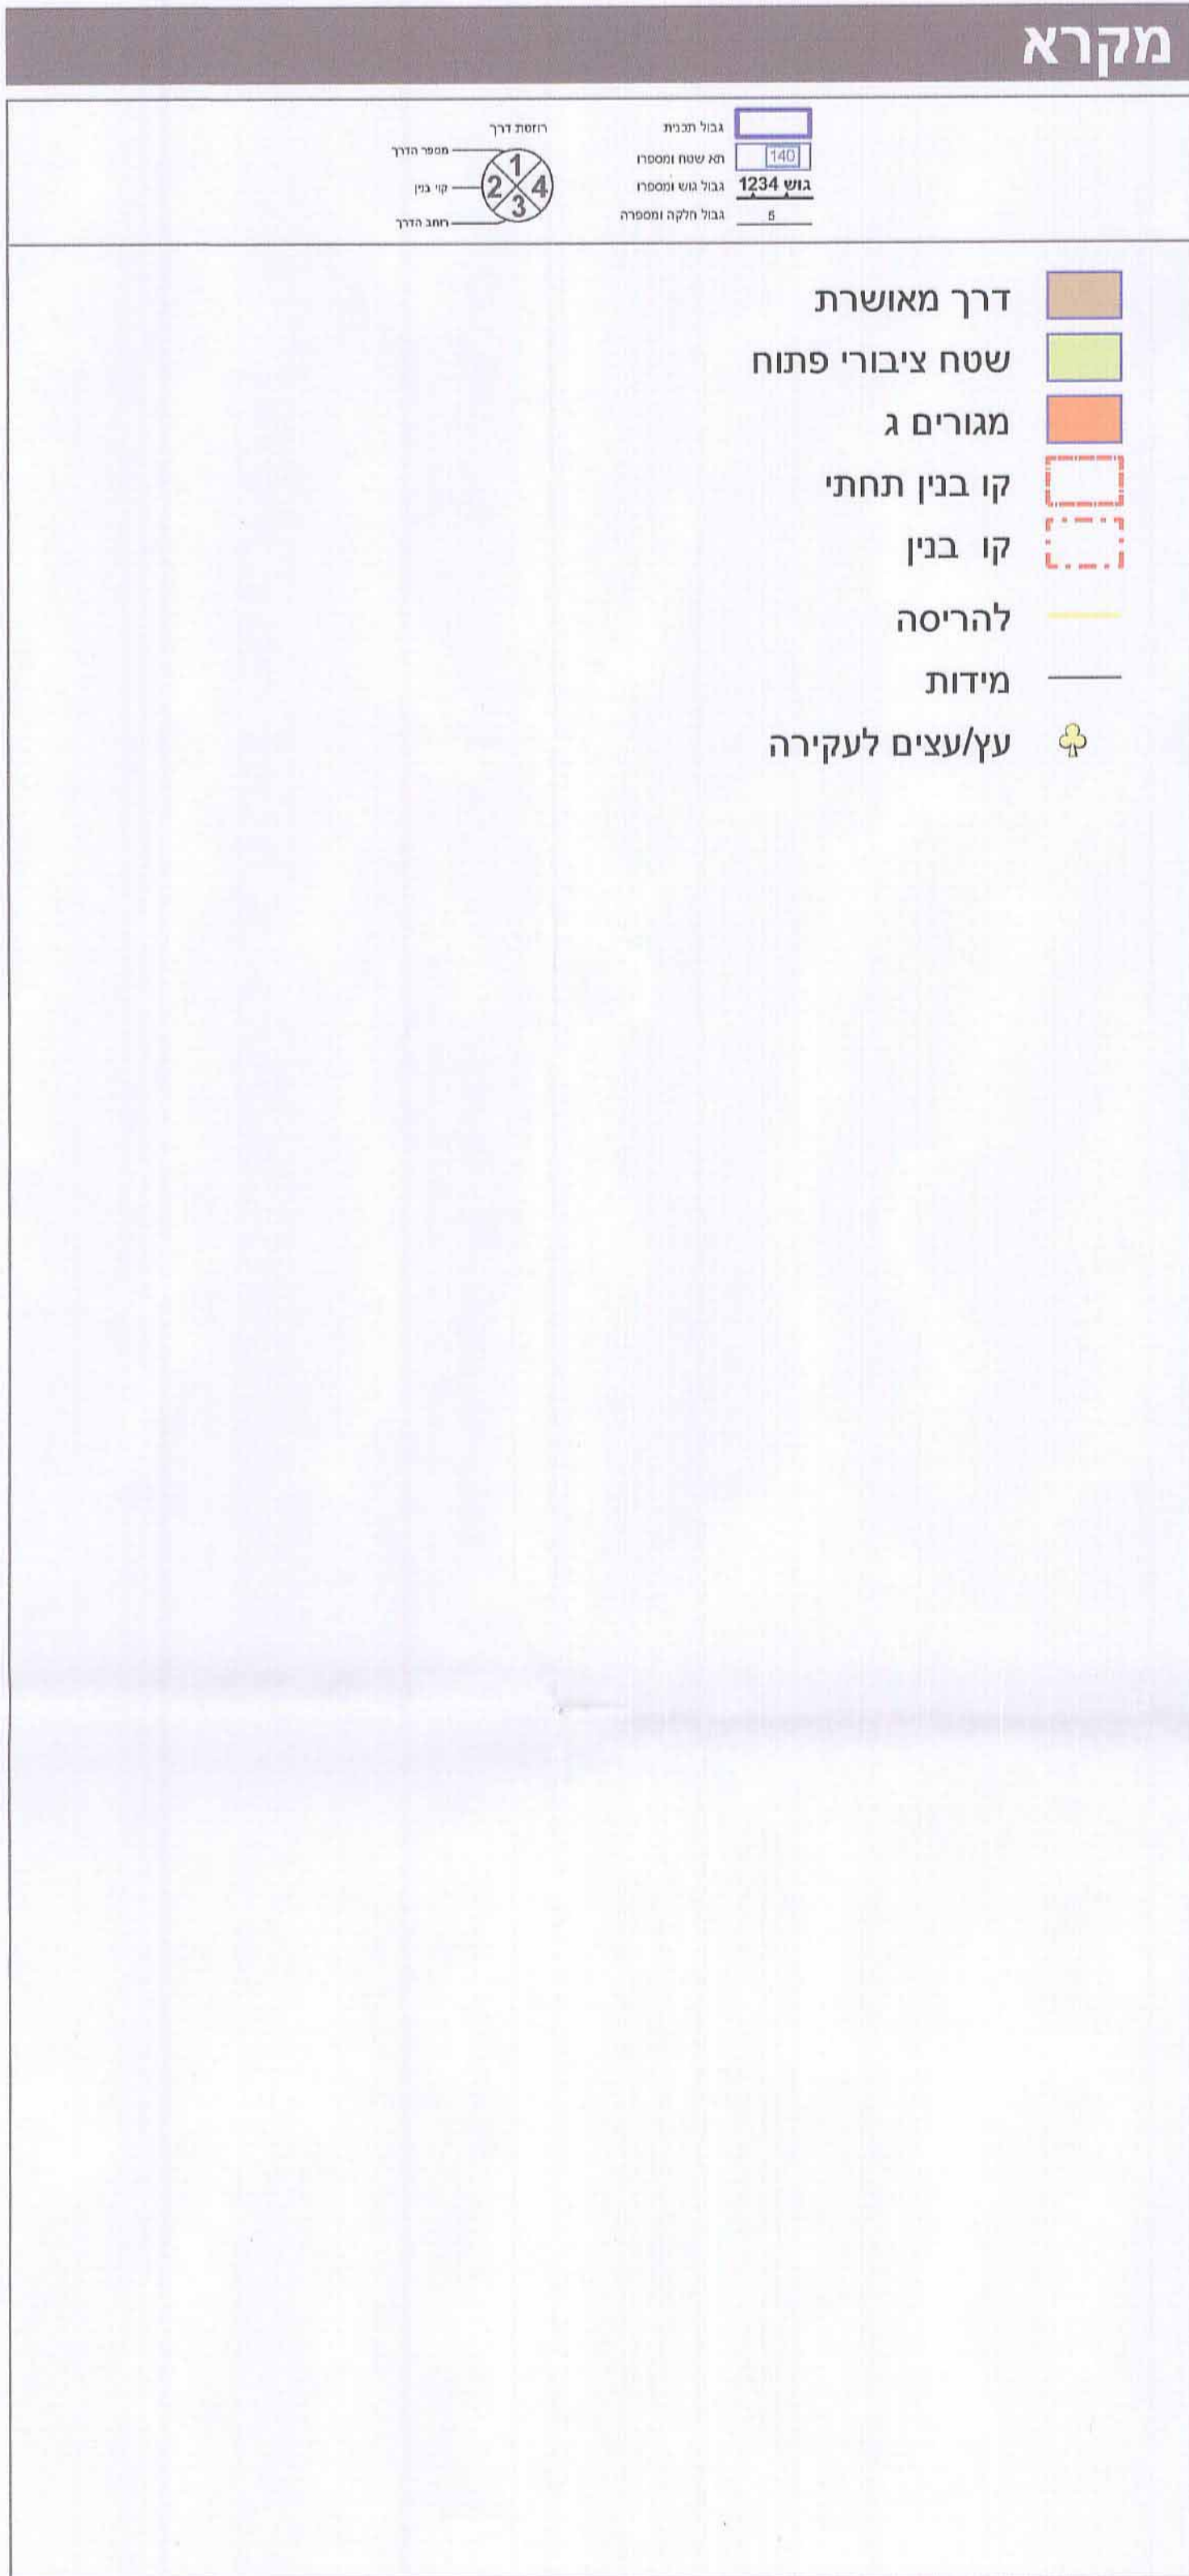

תרשים התמצאות - קנ"מ 1:6000

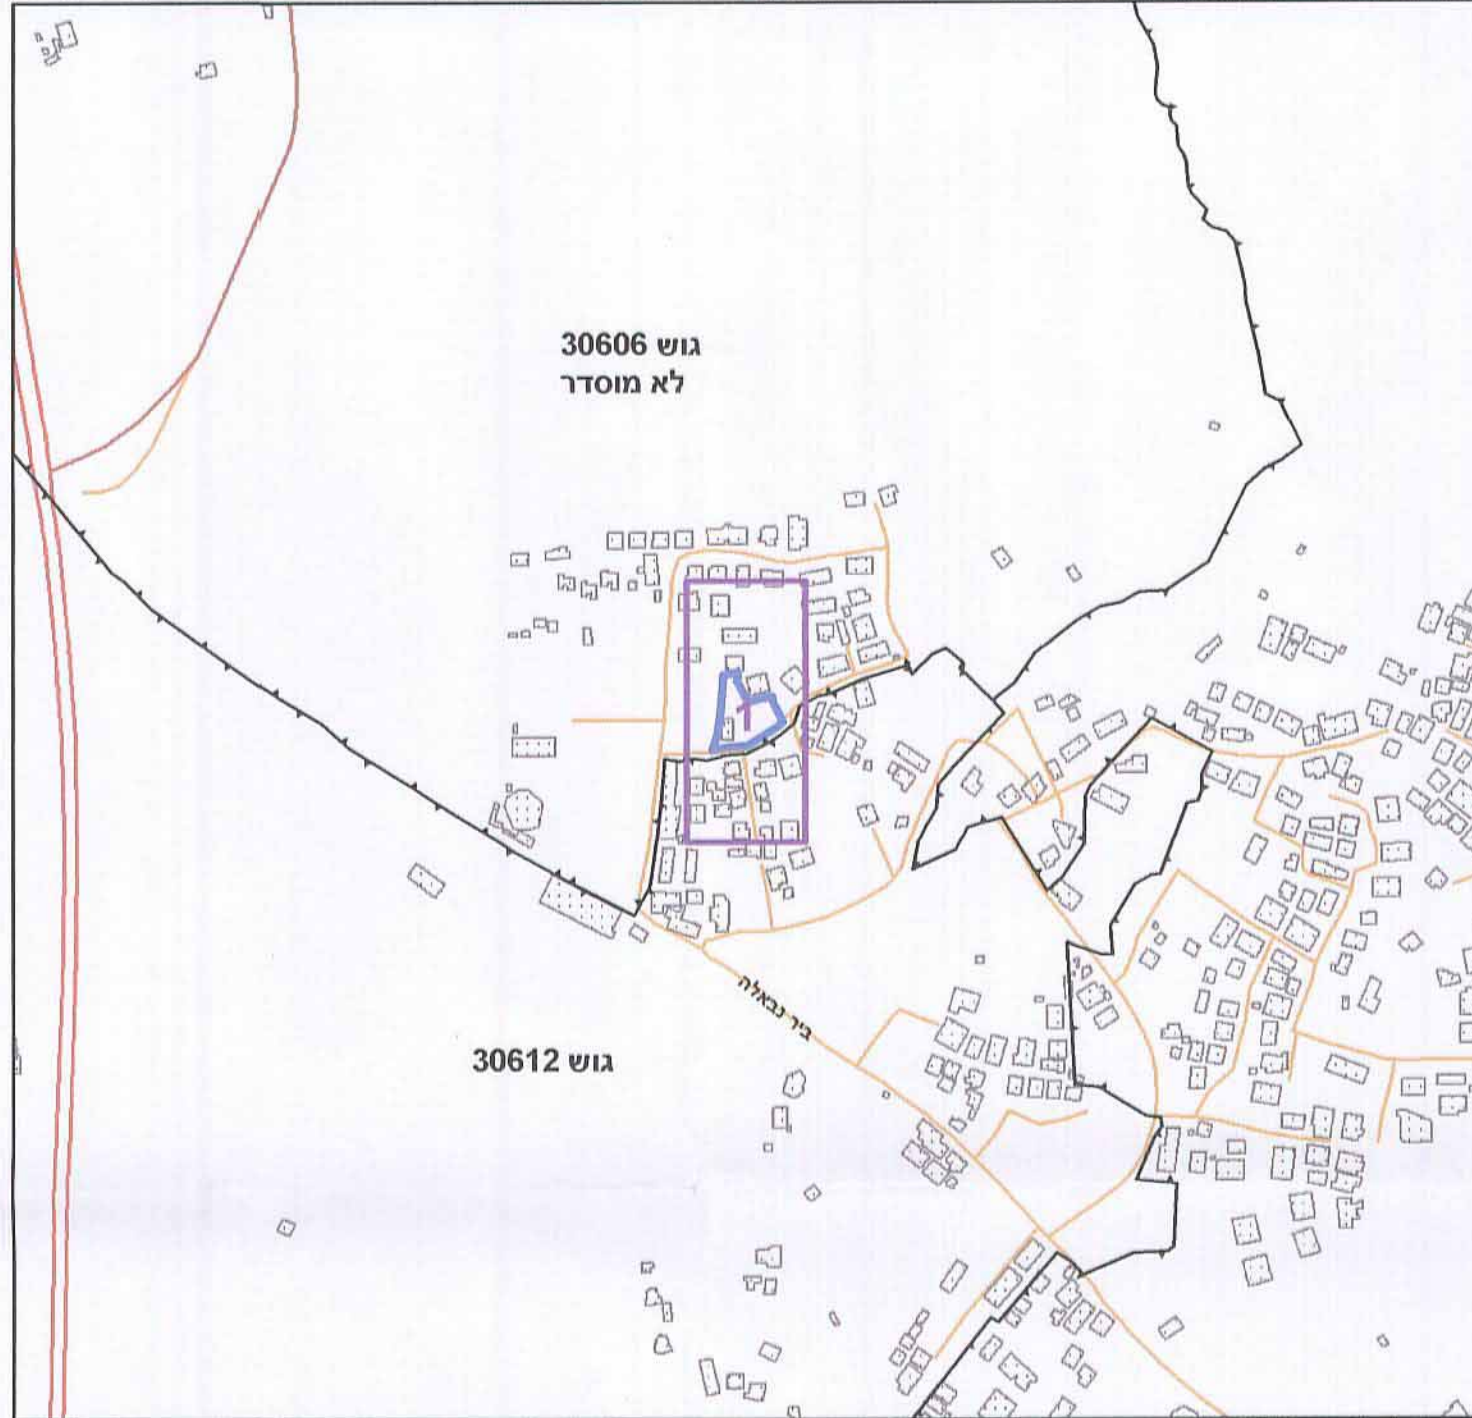

תרשים סביבה - קנ"מ 1:1500



חוק התכנון והבנייה, התשכ"ה - 1965	
תכנית מתאר מקומית	
מס' 101-0320952	
הריסת בניין קיים והקמת בניין מגורים חדש בשכ' בית חנינה- ירושלים	
תשריט מצב מוצע	גיליון 1 מתוך 1
מחוז	ירושלים
מרחב תכנון מקומי	ירושלים
רשות מקומית	ירושלים
ישוב	ירושלים
תכנית בסמכות	מחוזית
איחוד וחלוקה	ללא איחוד וחלוקה
היתרים או הרשאות	תכנית מסמכה ניתן להוציא היתרים או הרשאות
מועד תדפיס התשריט	11
מועד הפקדה	21/02/2016
שלב	מילוי תנאים להפקדה
שטח התכנית	1.842 דונם
אישורים	קנה מידה 1:250

מפתל חתומה - מועד ירושלים
חוק התכנון והבנייה, תשכ"ה - 1965
אישור תכנית מס' 101-0320952

שמות*	
מגיש התכנית	איברהים טאהא תאגיד
עורך ראשי	באסם עליאן תאגיד: משרד אדריכלים

בעלי ענין בקרקע*	
אחר	איברהים טאהא תאגיד

טבלת גושים וחלקות*			
מספר גוש	כל הגוש	מספרי חלקות בשלמותן	מספרי חלקות בחלקיותן
30606	חלק	152	

* הרשימה המלאה מפורסמת בהוראות התכנית / בהודעה שפורסמה בעיתונות וברשויות הרגלי מזהיר בזאת כי המפה הטופוגרפית/המצבית המהווה רקע לתכנית זו, נערכה על ידי ביום 19.05.2015. והיא הוכנה לפי הוראות נוהל מבא"ת ובהתאם להוראות החוק ולתקנות המודדים שבתוקף. דיוק הקו הכחול, המסומן, הוא המדידה גרפית.

תאריך: 17/5/2016
חתימה: תאריך: 17/5/2016
מספר רשיון: 1174
שם המודד: מוסר רשיון