




### מקרא

שביל	■
דרך משולבת	■
שטח ציבורי פתוח	■
מגורים ב	■
מבנה להריסה	■
קו-בנין	---
קו בנין תחת/תת קרקעי	---
מידות	---
עץ/עצים לשימור	●
עץ/עצים להעתקה	●

### מקרא מפת מדידה

מבנה	□
צריח/סככה/תעמיה	□
אספלט	□
אבו שפה	□
דרך עפר	---
גדר חיל / רשת	---
גדר אבוקיד	---
גדר אבן / סר אבן / גדר / מסו	---
שפת ואדי	---
מדרון עליון / שיפוע טבעי	---
עץ	●
נעדרת גובה אוטונית	●
קו גובה משני (ג. 0.5 מ"י)	---
קו גובה ראשי (ג. 2.5 - 5.0 מ"י)	---

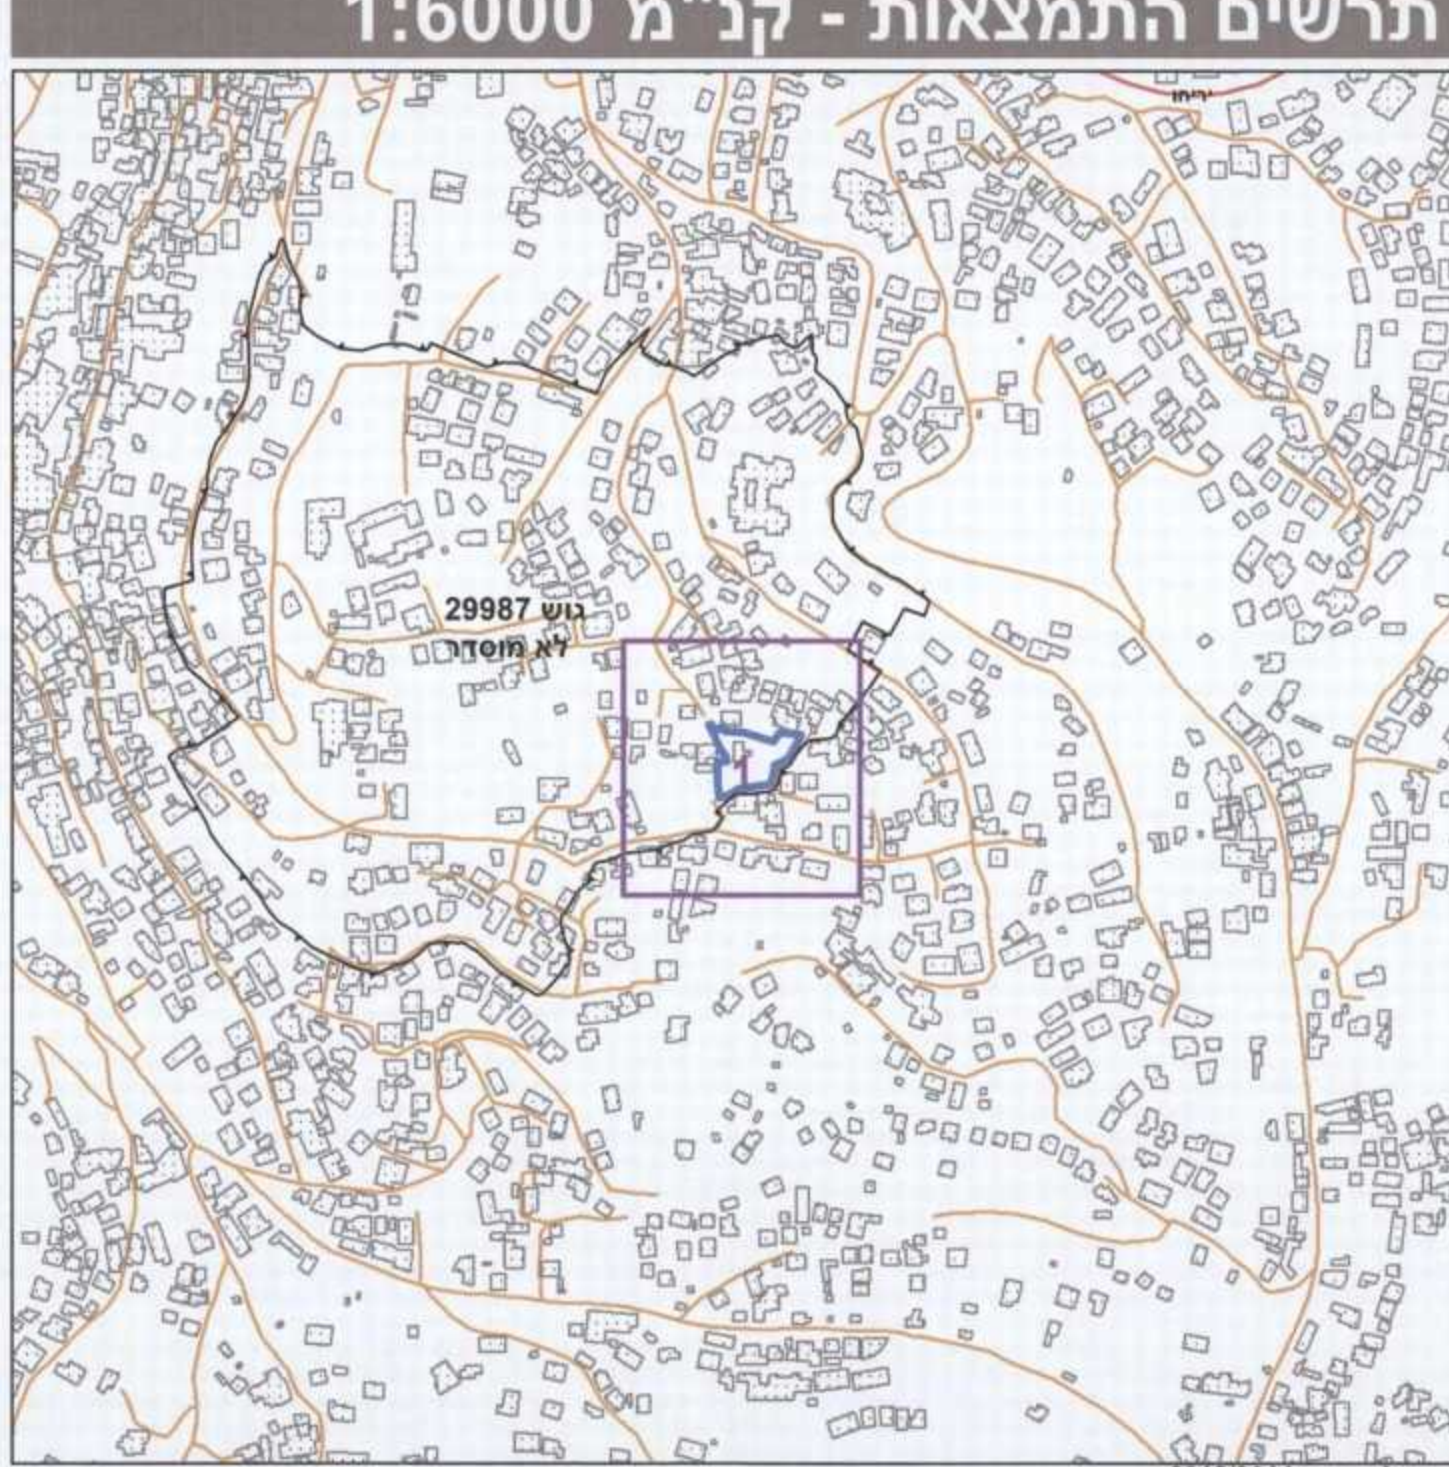


**חוק התכנון והבניה, התשכ"ה - 1965**  
**תכנית מתאר מקומית**

**מס' 101-0064899**

**בניני מגורים בשכונת ראס אל עמוד.**

תשריט מצב מוצע גיליון 1 מתוך 1

מחוז	ירושלים
מרחב תכנון מקומי	ירושלים
רשות מקומית	ירושלים
ישוב	ירושלים
תכנית בסמכות	מחוזית
איחוד וחלוקה	ללא איחוד וחלוקה
היתרים או הרשאות	תכנית שמכסה ביקר להנציח היתרים או הרשאות
מונה תדפיס התשריט	12
מועד הפקדה	28/06/2016
שטח התכנית	2.311 דונם קנה מידה 1:250
אישורים	

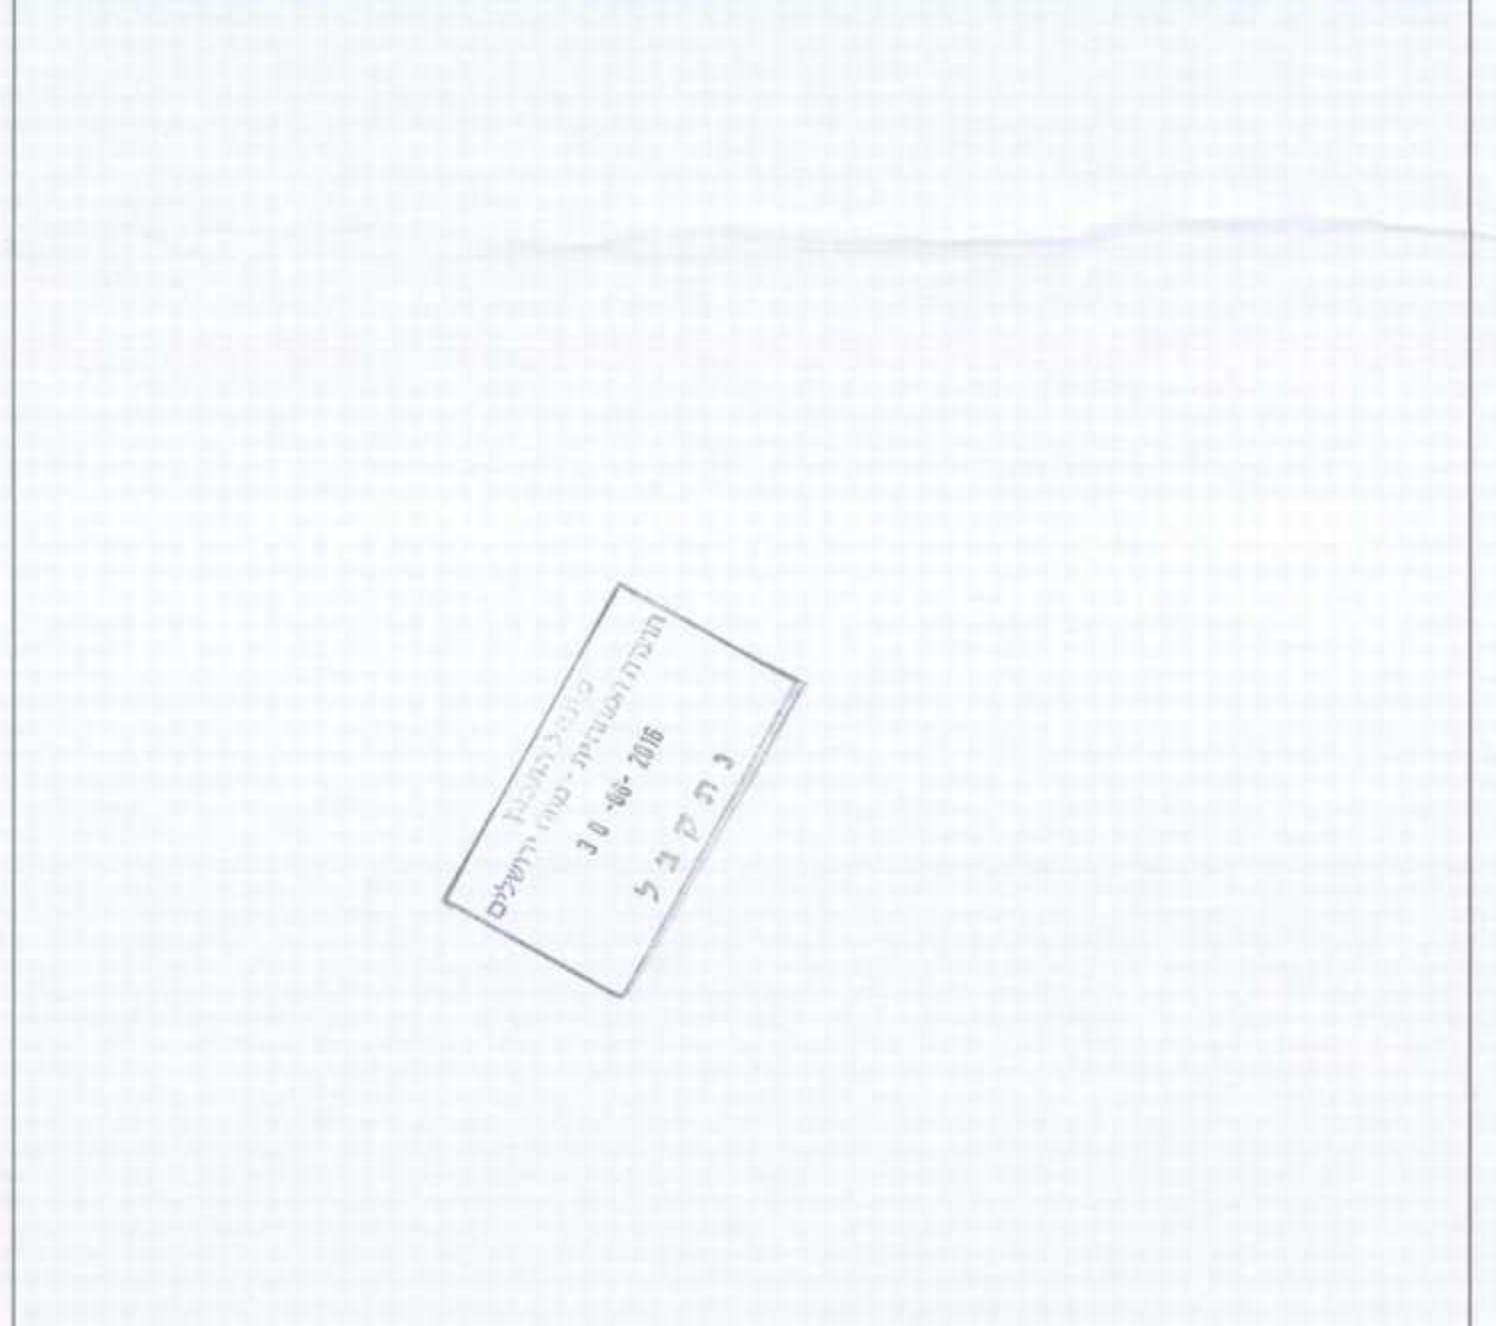

### שמות\*

מגיש התכנית	רב"א עיאש תאגיד
עורך ראשי	פתחיה אבו גנאם תאגיד

### בעלי ענין בקרקע\*

אחר	רב"א עיאש תאגיד
-----	-----------------

### טבלת גושים וחלקות\*

מספר גוש	מספר חלקות בשלמותן	מספר חלקות בחלקיותן
29987	45	

\* הרישום המלא מפורט בהראות התכנית / בהודעה שפורסמה בעיתונות וברשומות הרגיז מצריח בואת כי המפרט הטופוגרפי/המצבית המהווה רקע לתכנית זו, נערכה על ידי ביום 25/06/2016 והיא הוכנה לפי הוראות נוהל מבא"ת ובהתאם להוראות החוק ולתקנות המודדים שבתוקף. דיוק הקו הכחול והקדסטרי:

מדידה אנליטית מלאה ברמת תצ"ר

שם המודד: מספר רישון: 1423

שם המשרד: זור מיתוסות תתחוקה

תאריך: 2016

12.2016

