





מקרא

מגורים ומבנים ומוסדות ציבור
 מבנה להריסה
 קו-בנין
 קו בנין עילי
 קו בנין תחת/תת קרקעי
 מידות
 עץ/עצים להעתקה

מקרא
 מבנה
 צרייט/מבנה/מבנה
 אספלט
 אבן שפה
 דרך עפר
 גדר חיל ו רשת
 גדר אבוקיר
 גדר אבן קיר אבן גדרו בסוף
 שפת אדני
 מדרון עקוין שיפוע סמני
 עץ
 נקודת גובה אופיינית
 קו גובה משני 0.5 מ' מ' 0.5
 קו גובה ראשי 2.5 מ' 2.5 מ' 1.0 מ' 1.0

מקרא
 שורת ביקורת כניית
 עמוד כנסי
 ארון כנסי
 עמוד חוזה
 עמוד תערוכה
 ע. השמל עץ
 ע. השמל בסוף
 ע. השמל חלה
 ע. השמל, זדית
 שורתו גוב מים
 שורת גוב מים
 שורת נידוד
 גוב תערוכה

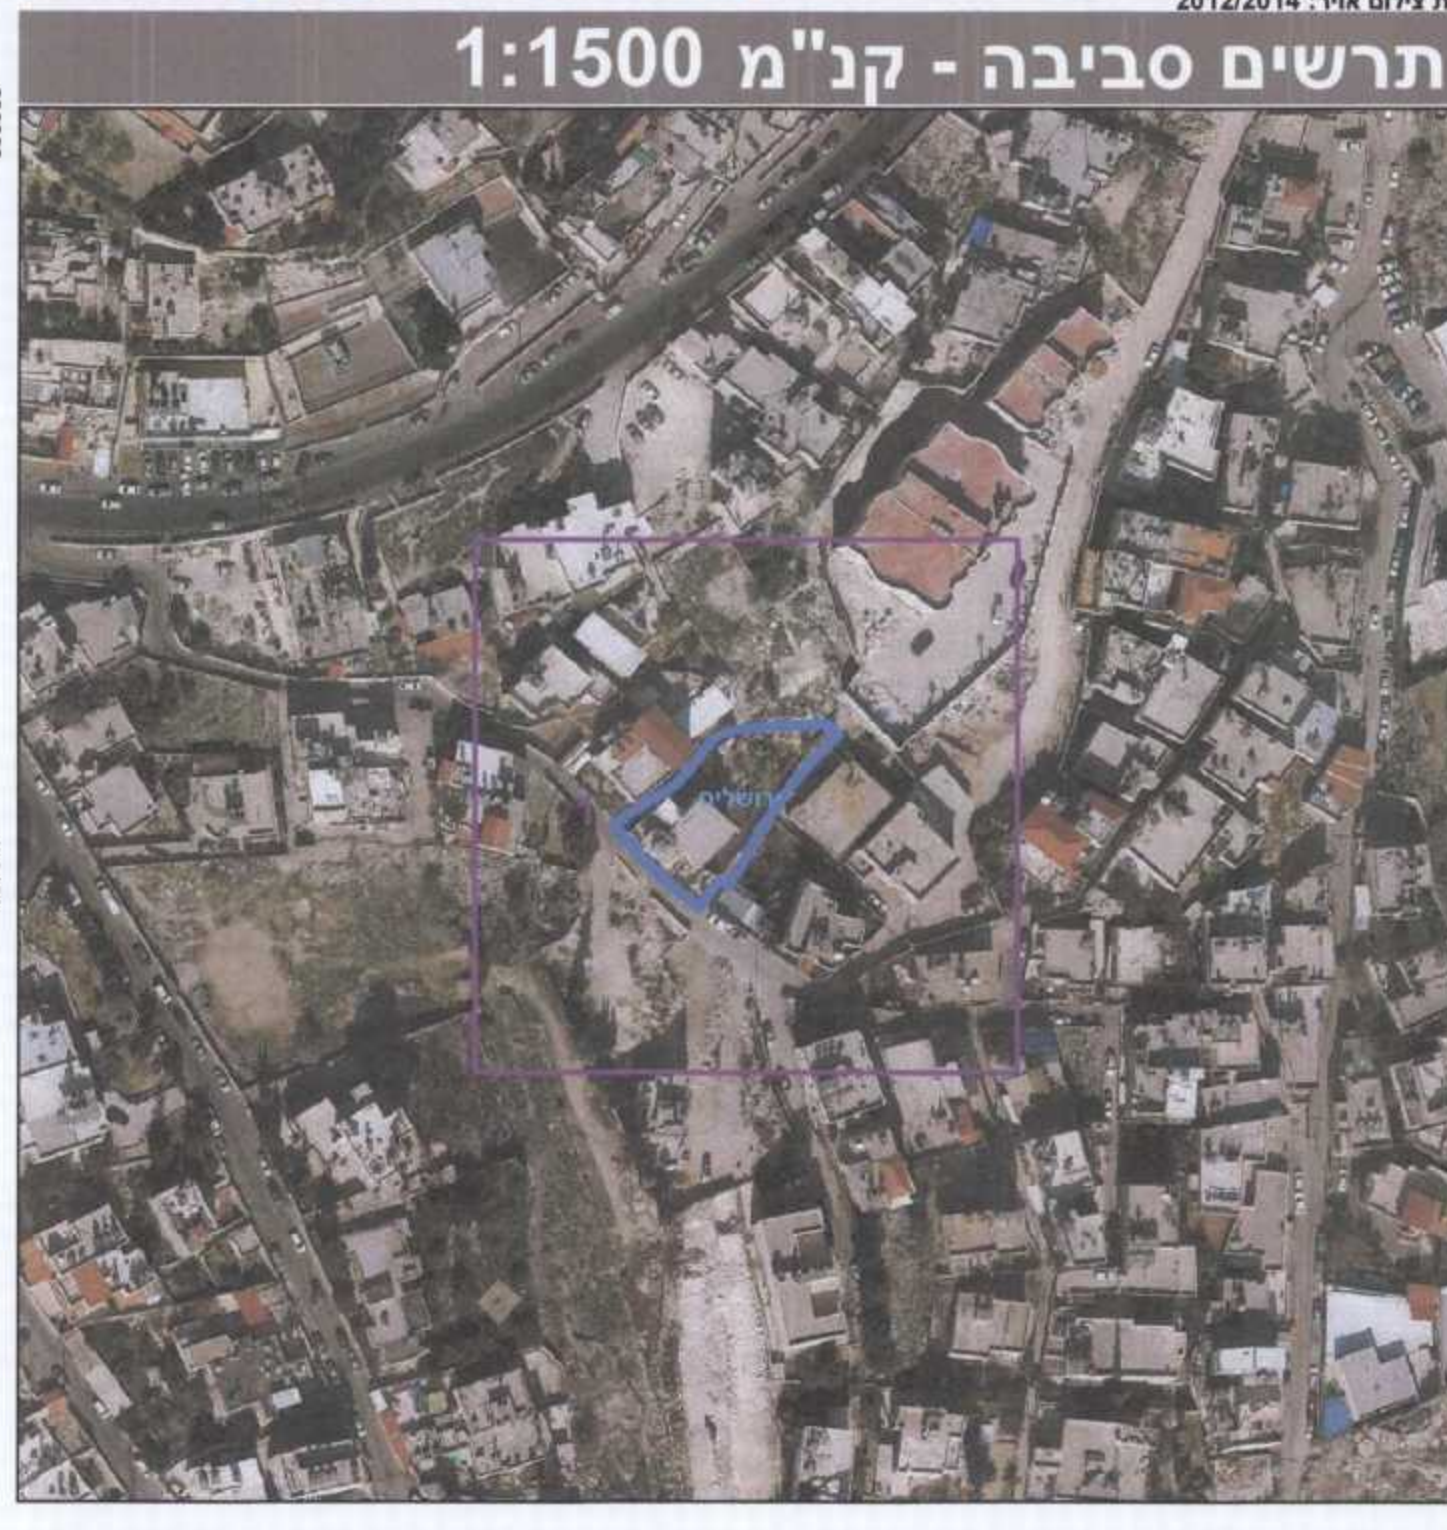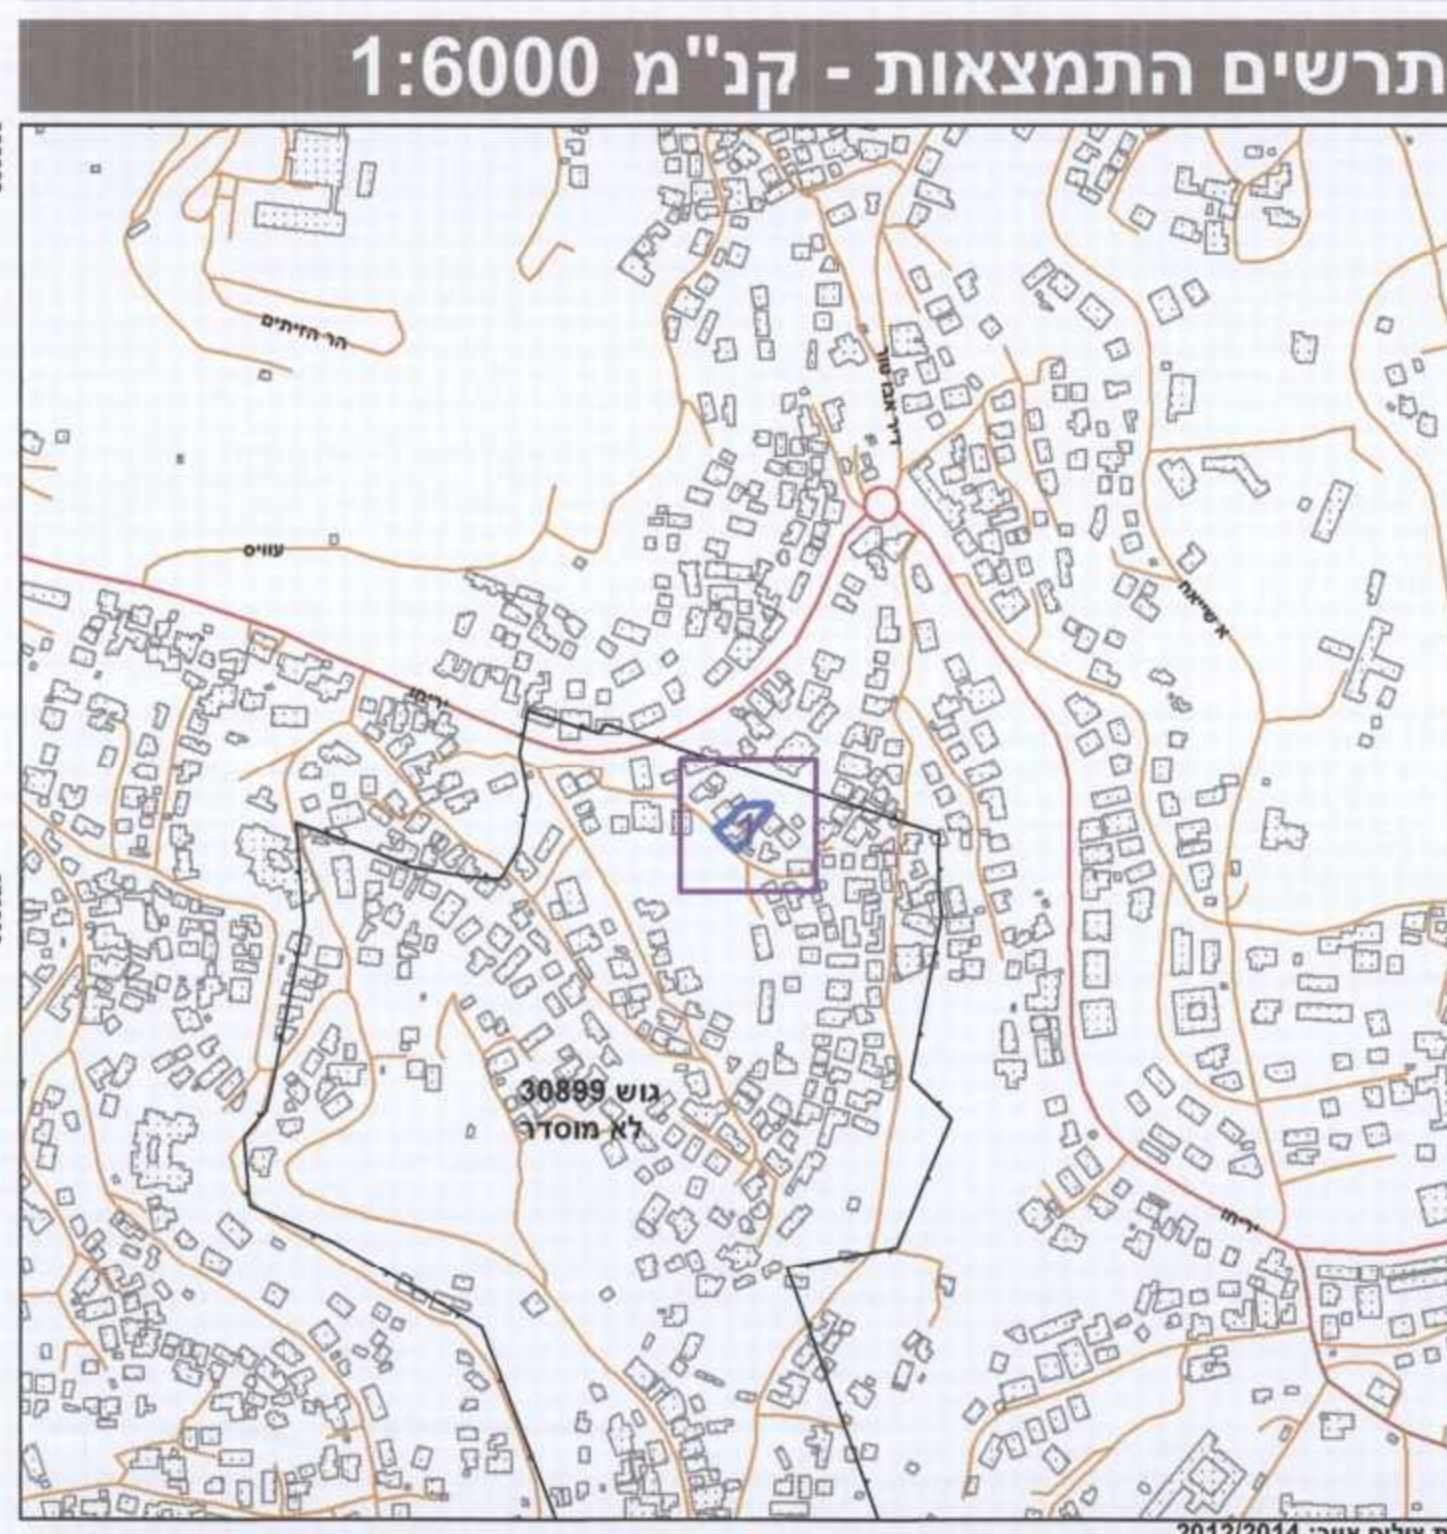

חוק התכנון והבנייה, התשכ"ה - 1965
 תכנית מתאר מקומית

מס' 101-0206573

תוספת קומה מעל הקיים והקמת בניין חדש בשכ' ראס אלעמוד.

תשריט מצב מוצע גיליון 1 מתוך 1

מחוז	ירושלים
מרחב תכנון מקומי	ירושלים
רשות מקומית	ירושלים
ישוב	ירושלים
תכנית בסמכות	מחוזית
איחוד וחלוקה	לא איחד וחלוקה
היתרים או הרשאות	תכנית שספחה בית להפיצ היתרים או הרשאות
מונה תדפיס התשריט	14
מועד הפקה	28/06/2016
שטח התכנית	0.763 דונם
אישורים	קנה מידה 1:250

שמות*

מגיש התכנית	חוסם אליזר תאגיד
עורך ראשי	ישראל חיימן תאגיד
זים	חוסם אליזר תאגיד

בעלי ענין בקרקע*

אחר	חוסם אליזר תאגיד
-----	------------------

טבלת גושים וחלקות*

מספר גוש	כל הגוש	חלק	מספר חלקות בשלמותן	מספר חלקות בחלקיות
30899	1	חלק	1	

* הרשימה המלאה מפורטת בהוראות התכנית / בהודעה שפורסמה בעיתונות וברשומות הרגיני מעורר בזאת כי המפה הטופוגרפית/המצבית המהווה רקע לתכנית זו, נערכה על ידי ביום 28-10-2015 והיא הוכנה לפי הוראות נוהל מבא"ת ובהתאם להוראות החוק ולתקנות המודדים שבתוקף. דיוק הקו הכחול והקדסטרי מדידה אנליטית מלאה ברמת תצ"ר 991

שם המודד: מספר רשיון: חותמת: תאריך: