

הערות
 הארדקופט קשורה לנקודת SPG AFD 005
 הנבחרים קשורים לנקודת SPG AFD005 שגובהה 10.918


מקרא

- שטח ציבורי פתוח
- מגורים ד
- מגורים ב
- קו בנין תחתי
- קו-בנין
- להריסה
- מידות
- עץ/עצים לשימור
- עץ/עצים להעתקה

מקרא מפת מדידה

- מקרא:**
- מבנה
 - צריף/סככה/תחומה
 - אפלט
 - אבן שפה
 - דרר עץ
 - גדר חצי רישת
 - גדר אבוקור
 - גדר אבן סיר אבן גרודו בסון
 - שפת ואדי
 - מדרון עכויו שיפוע סבגי
 - עץ
 - נקודת גובה אופיינית
 - קו גובה משני 0.5 מ"י
 - קו גובה ראשי 2.5-5.5 מ"י

תרשים התמצאות - קנ"מ 1:6000

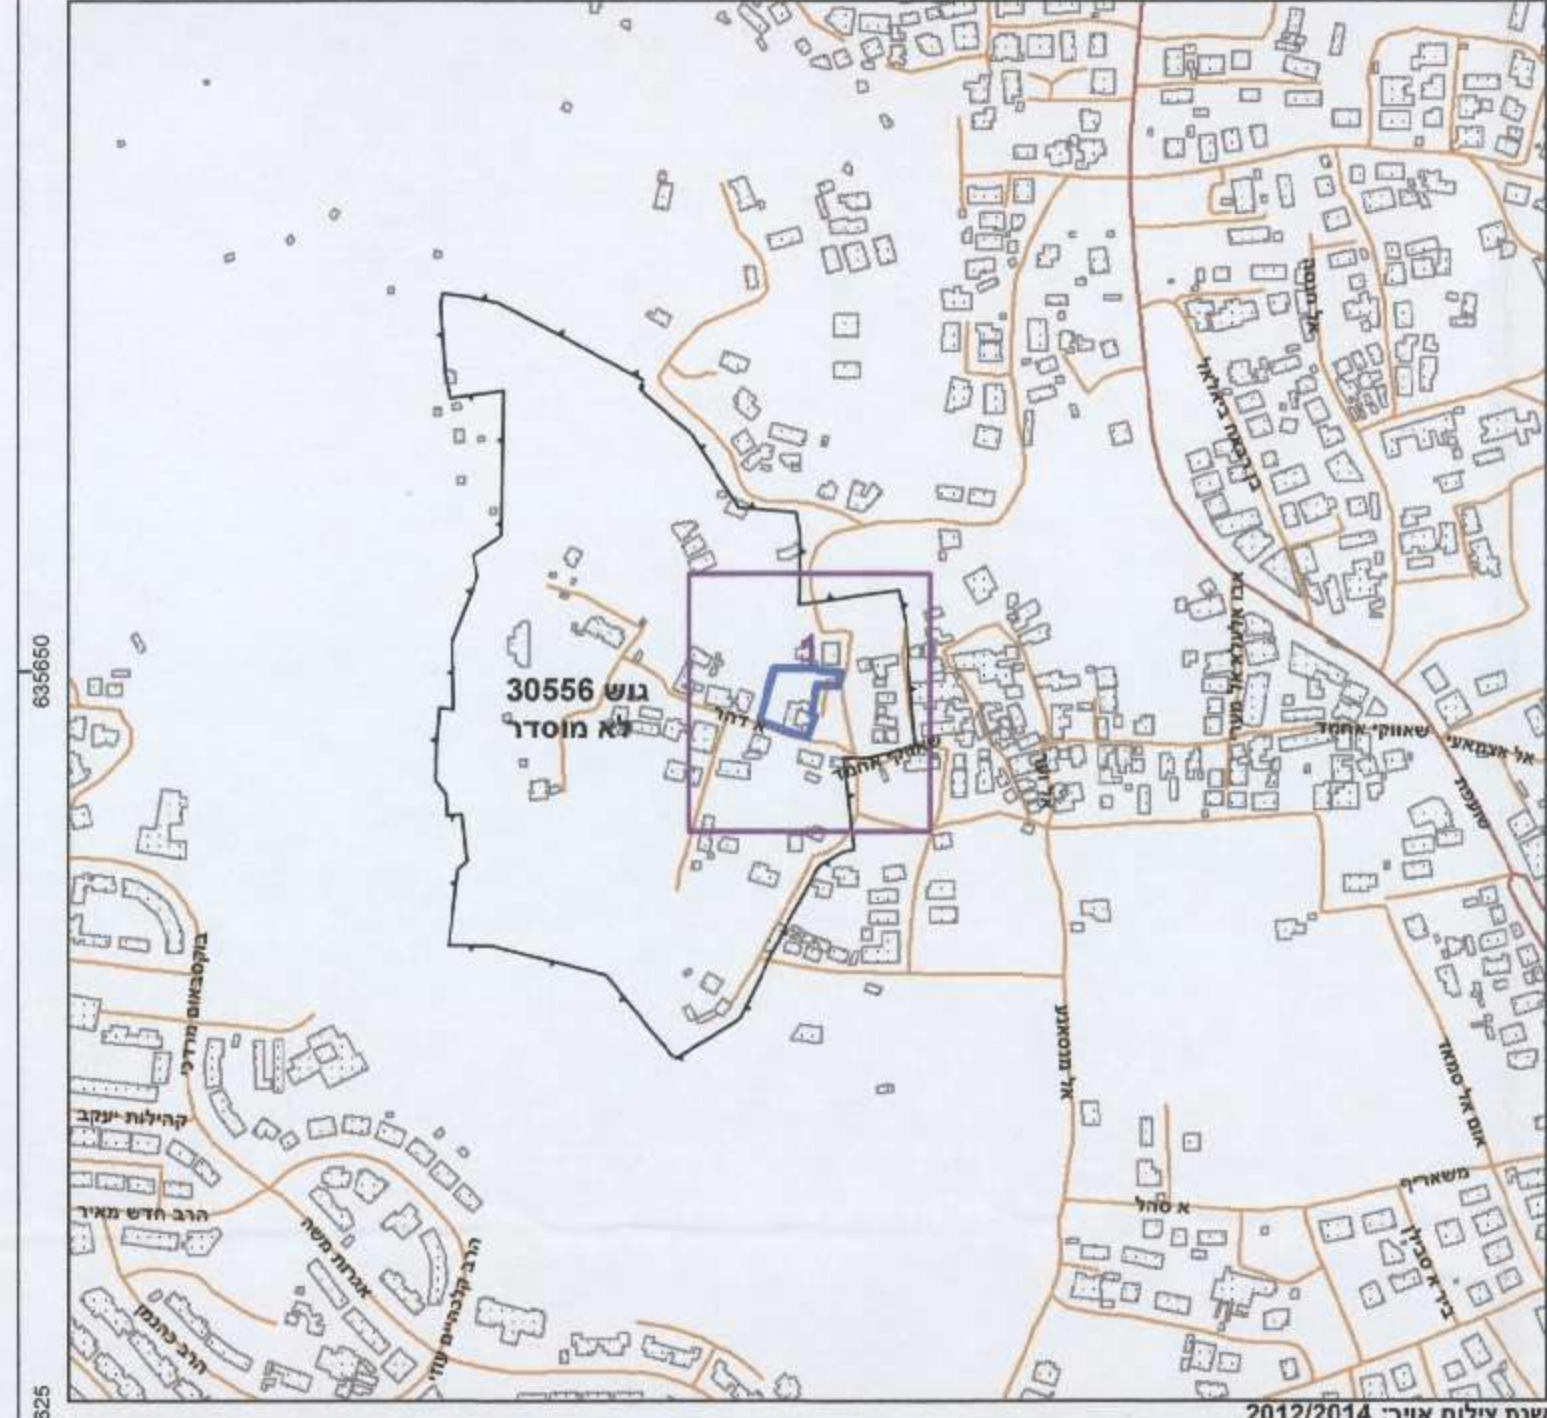

תרשים סביבה - קנ"מ 1:1500



חוק התכנון והבניה, התשכ"ה - 1965
תכנית מתאר מקומית

מס' 101-0135814

הקמת בנין חדש ותוספת 2 קומות מעל בנין קיים, שכ' שעפט, ירושלים

תשריט מצב מוצע | גיליון 1 מתוך 1

מחוז	ירושלים
מרחב תכנון מקומי	ירושלים
רשות מקומית	ירושלים
ישוב	ירושלים
תכנית בסמכות	מחוזית
איחוד וחלוקה	ללא איחוד וחלוקה
היתרים או הרשאות	תכנית שמכוחה ניתן להוציא היתרים או הרשאות
מונה תדפיס התשריט	11
מועד הפקדה	12/11/2016
שטח התכנית	2.102 דונם
אישורים	קנה מידה 1:250

שמות*

מגיש התכנית	רשות מקומית, עיריית ירושלים
מגיש התכנית	תאגיד: ירושלים
עורך ראשי	יוסף אבן ח'דיר
	תאגיד: ירושלים
	בשיר סויל
	תאגיד: ירושלים

בעלי ענין בקרקע*

בעלים	אמינה אבן ח'דיר
בעלים	תאגיד: ירושלים
בעלים	אמנה אבן ח'דיר
בעלים	תאגיד: ירושלים
בעלים	ח'אלד אבן ח'דיר
בעלים	תאגיד: ירושלים
בעלים	יוסף אבן ח'דיר
בעלים	תאגיד: ירושלים
בעלים	עלייא אבן ח'דיר
בעלים	תאגיד: ירושלים
בעלים	יוסף אבן ח'דיר
בעלים	תאגיד: ירושלים

טבלת גושים וחלקות*

מספר גוש	מספר חלקות	מספר חלקות	מספר חלקות
30556	27.41	52	52

הרשימה המלאה מפורטת בהוראות התכנית / בודקה שפורסמה בעיתונות וברשומות
 הרני מצהיר בזאת כי המפה הטופוגרפית/המצבית המהווה רקע לתכנית זו, נערכה על ידי ביום 22.08.2015 והיא הוכנה לפי הראיות ונחל מא"ת ובהתאם להוראות החוק ולתקנות המודדים שבתוקף. דיוק הקו הכחול והקדסטרי:
 מדידה אנליטית מלאה ברמת תצ"ר

29.11.2016 | **זיד מוסטפה** | 1423 | זיד מוסטפה | שם המודד
 תאריך | **מספר רישון** | מספר רישון