




מקרא

■ מגורים ב
 מבנה להריסה
 קו-בנין
 מידות

מקרא מפת מדידה

מקרא
 מבנה
 צריכה/מבנה/מבנה
 אספלט
 אבן שפה
 גדר עפר
 גדר חיד / רשת
 גדר אבוקר
 גדר אבן קר / אבן גדרו בסו
 שפת ואר
 מדרון עכו/שפוע שבעי
 עץ
 נקודת גובה אופיינית
 קו גובה משני 1.0, 0.5 מ"ס
 קו גובה ראשי 2.5, 2.0 מ"ס

שוחת בקורת כלכית
 עמוד כלכי
 ארון כלכי
 עמוד חוורה
 עמוד תשורת
 ע. השמל עץ
 ע. השמל בסו
 ע. השמל חעלה
 ע. השמל זות
 שוחת גוב מים
 שוחת גוב
 שוחת ניקוז
 גוב חשורת

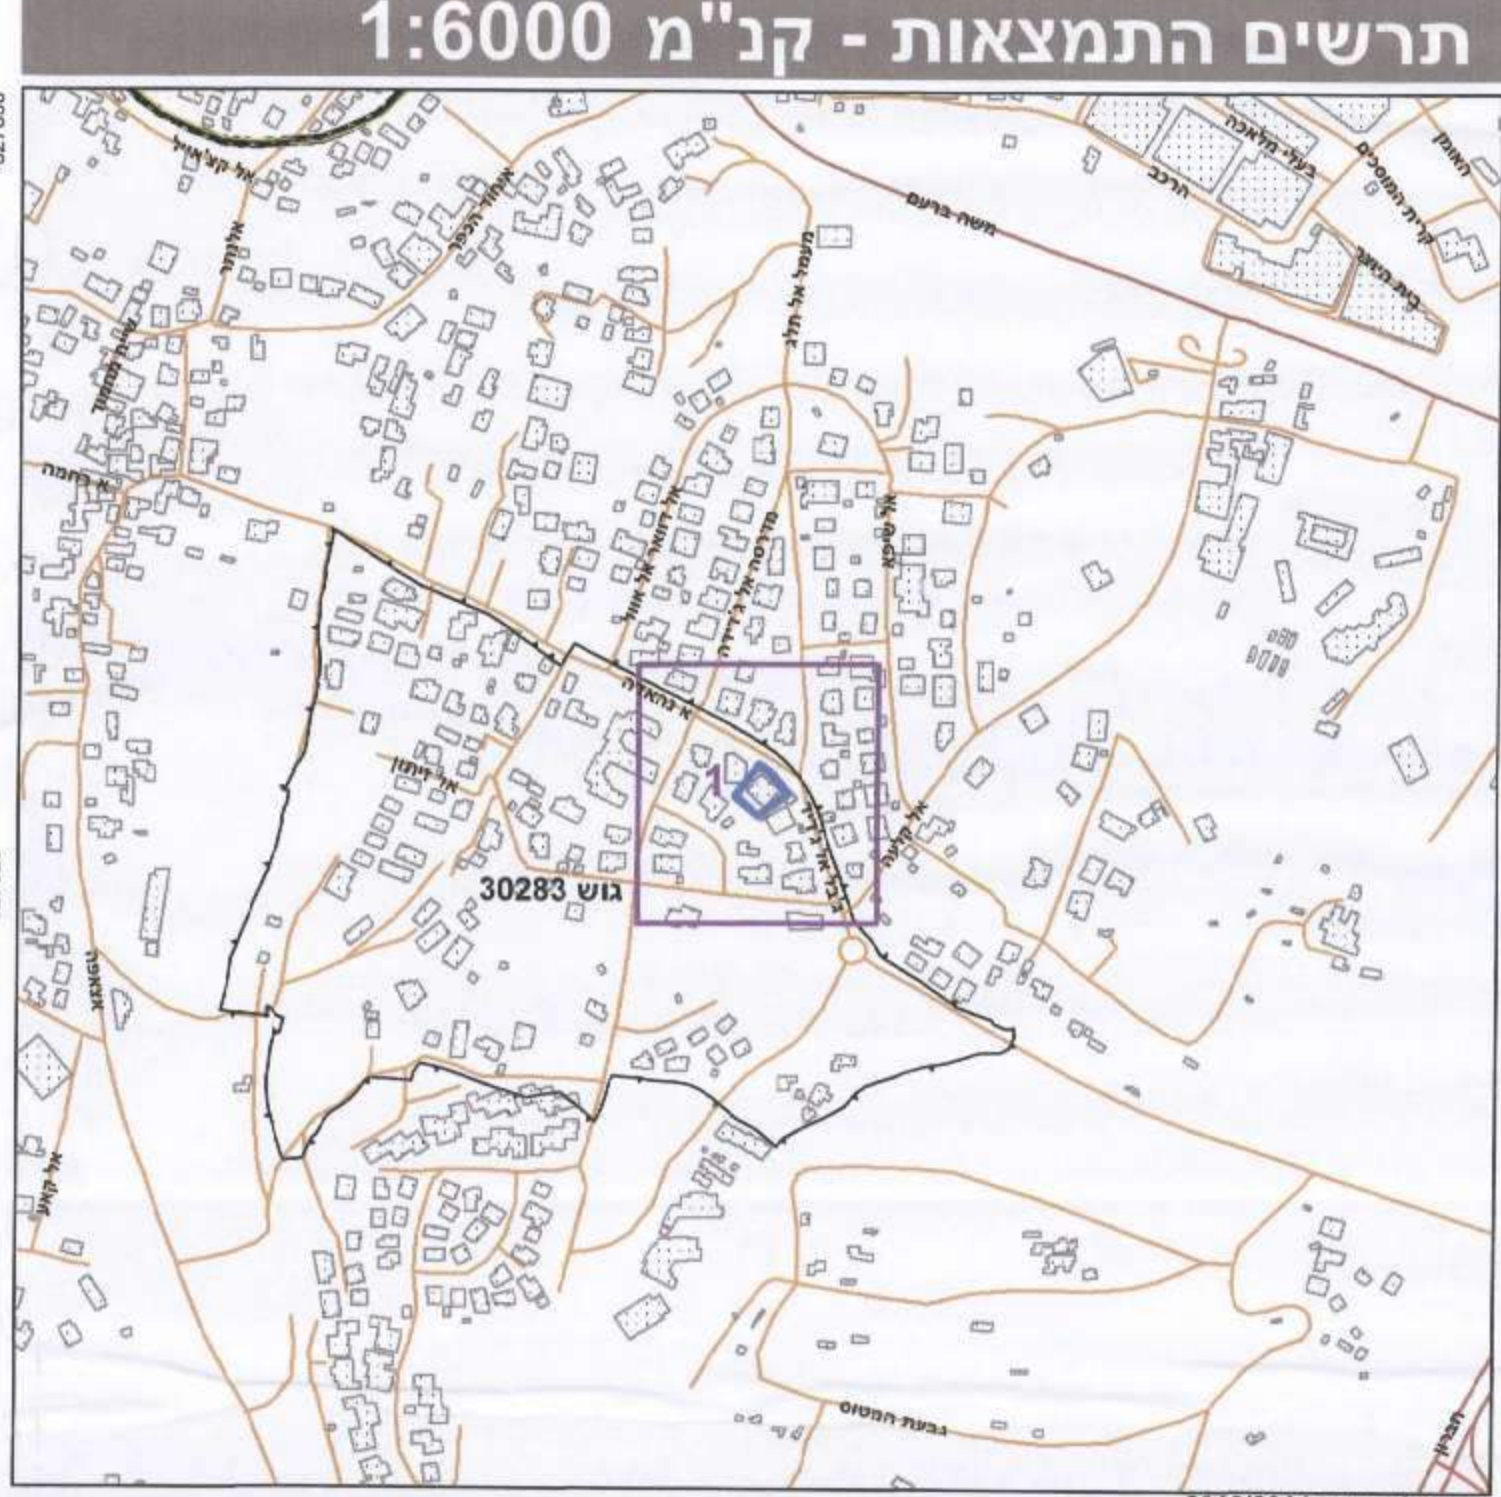

חוק התכנון והבניה, התשכ"ה - 1965
תכנית מתאר מקומית

מס' 101-0217505
חוספת אחוזי בנייה
לבניין קיים ברחוב אנהדה
בבית צפפה

תשריט מצב מוצע גיליון 1 מתוך 1

מחוז	ירושלים
מרחב תכנון מקומי	ירושלים
רשות מקומית	ירושלים
ישוב	ירושלים
תכנית בסמכות	מחוזית
איחוד וחלוקה	ללא איחוד וחלוקה
היתרים או הרשאות	תכנית שמכנה פתח להוציא היתרים או הרשאות
מונה תדפיס התשריט	12
מועד הפקה	15/11/2016
שטח התכנית	0.86 דונם
אישורים	קנה מידה 1:250

שמות*

מגיש התכנית	מוסא מסילה תאגיד
עורך ראשי	תאגיד אולדאר אדריכלים-חאזם ונס-איאהב זין
יום	מוסא מסילה תאגיד

בעלי עניין בקרקע*

בעלים	מוצלה מוצלה תאגיד
בעלים	נאצר מוצלה תאגיד
בעלים	מוסא מסילה תאגיד

טבלת גושים וחלקות*

מספר גוש	כל הגוש	מספרי חלקות בשלמותן	מספרי חלקות בחלקותן
30283	חלק 46		

* הרישום המלאה מפורטת בהוראות התכנית / בהודעה שפורסמה בעיתונות וברשומות הרישום מעדויר בזאת כי המפה הטופוגרפית/המצבית המהווה רקע לתכנית זו, נערכה על ידי ביום 05/10/2016 והיא הוכנה לפי הוראות נוהל מבא"ת ובהתאם להוראות החוק ולתקנות המודדים שבתוקף. דיוק הקו הכחול והקדסטרי:

מידה אנליטית מלאה ברמת תצ"ר

זידי מוסא מסילה תאגיד
 מוסא מסילה תאגיד
 שם המודד
 מספר רישון
 מספר חלקות
 מספר חלקות
 תאריך