



1:500




# מצב מאושר ע"י תכנית במ/מי/836

א-1015052

**דניאל צמח**  
 יושב ראש ועדת המכרזים  
 יו"ר ועדת המכרזים לתכנון ובנייה  
 ומנהל תיק הרדסה  
 בית שמש

**הועדה המקומית לתכנון ובנייה**  
 בית שמש  
 תוכנית מפורטת נ"ס. 102-0337857  
 29/6/05  
 הועדה המקומית ביטחה נ"ס. 22/7/16  
 החליטה לאשר  
 ניום. ....  
 ולתת תוקף לתכנית הנ"ל

מצב מאושר	
102-0337857	נספח לתכנית מס
הרחבת דיור רח' נחל איילון 21 רמת בית שמש א	
גליון 1 מתוך 1	
תחולה	רקע
תיאור	
תאריך עריכת הנספח	03.11.2015
קנ"מ	1:500
שמות וחתימות	
שם:	סקרול צמח
טרייסי סקראן	אדריכלית
מ.ר. 84711	תאגיד:
עורך הנספח	

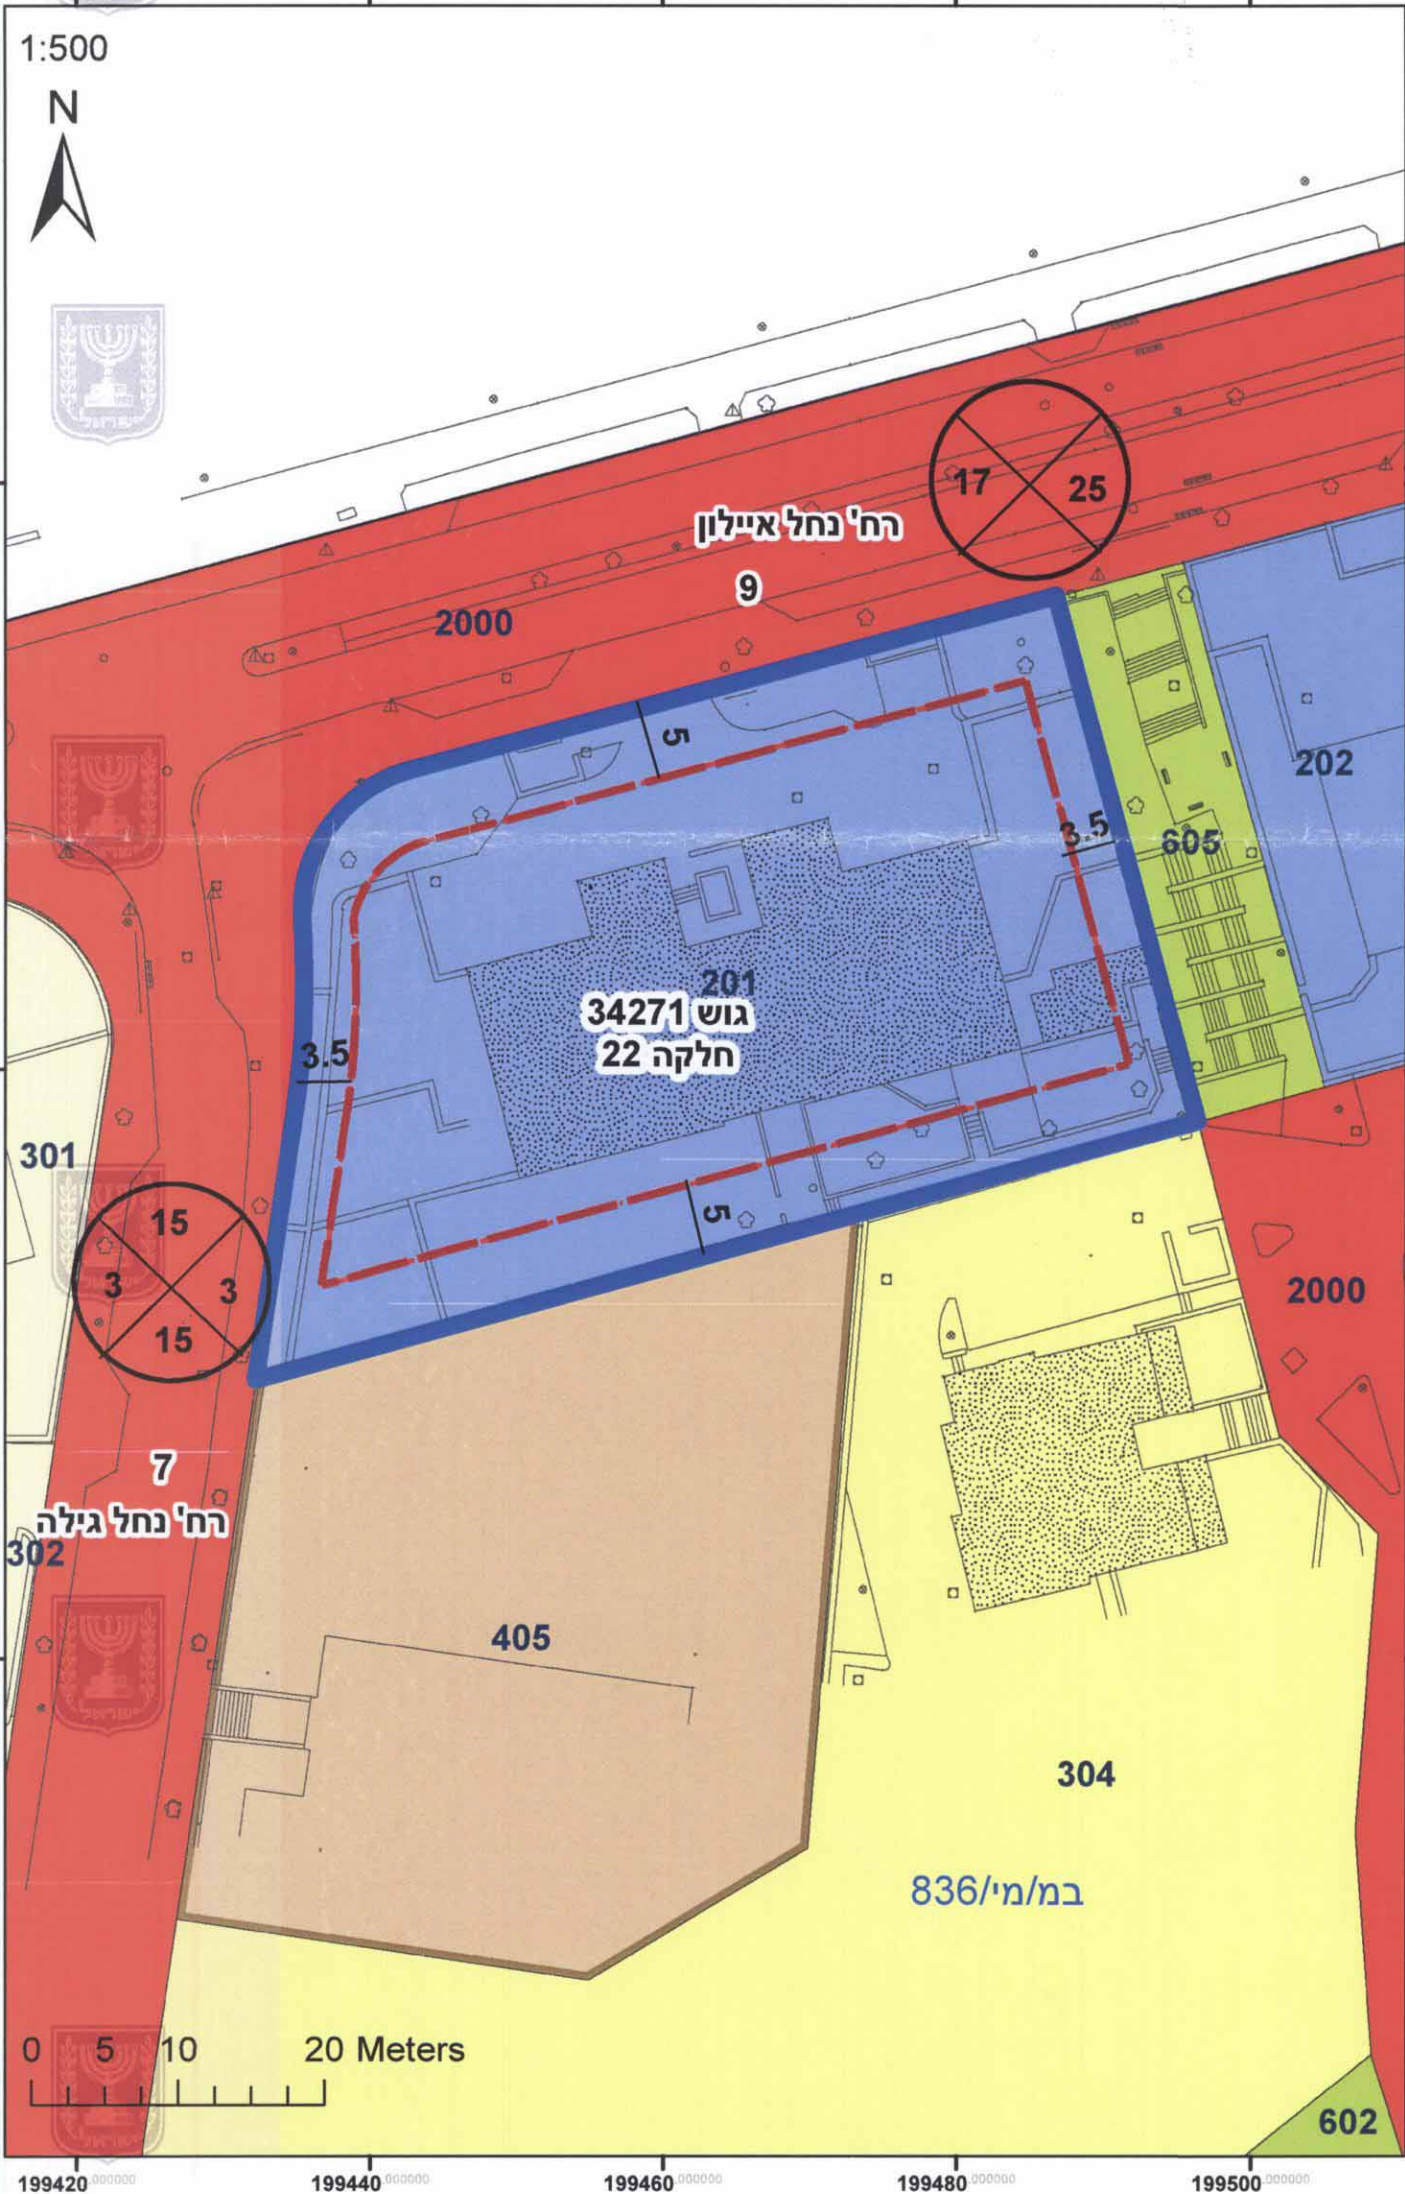

מקרא	
גבול התכנית	
קו בניין	
מבנה קיים	
גושים חלקות	
גבול גוש	
גבול חלקה	
מגורים ב	
מגורים ג	
שטח ציבורי פתוח	
מגורים ג עם חזית מסחרית	
שטח לבניני ציבור	
דרך או כביש או חנייה	