


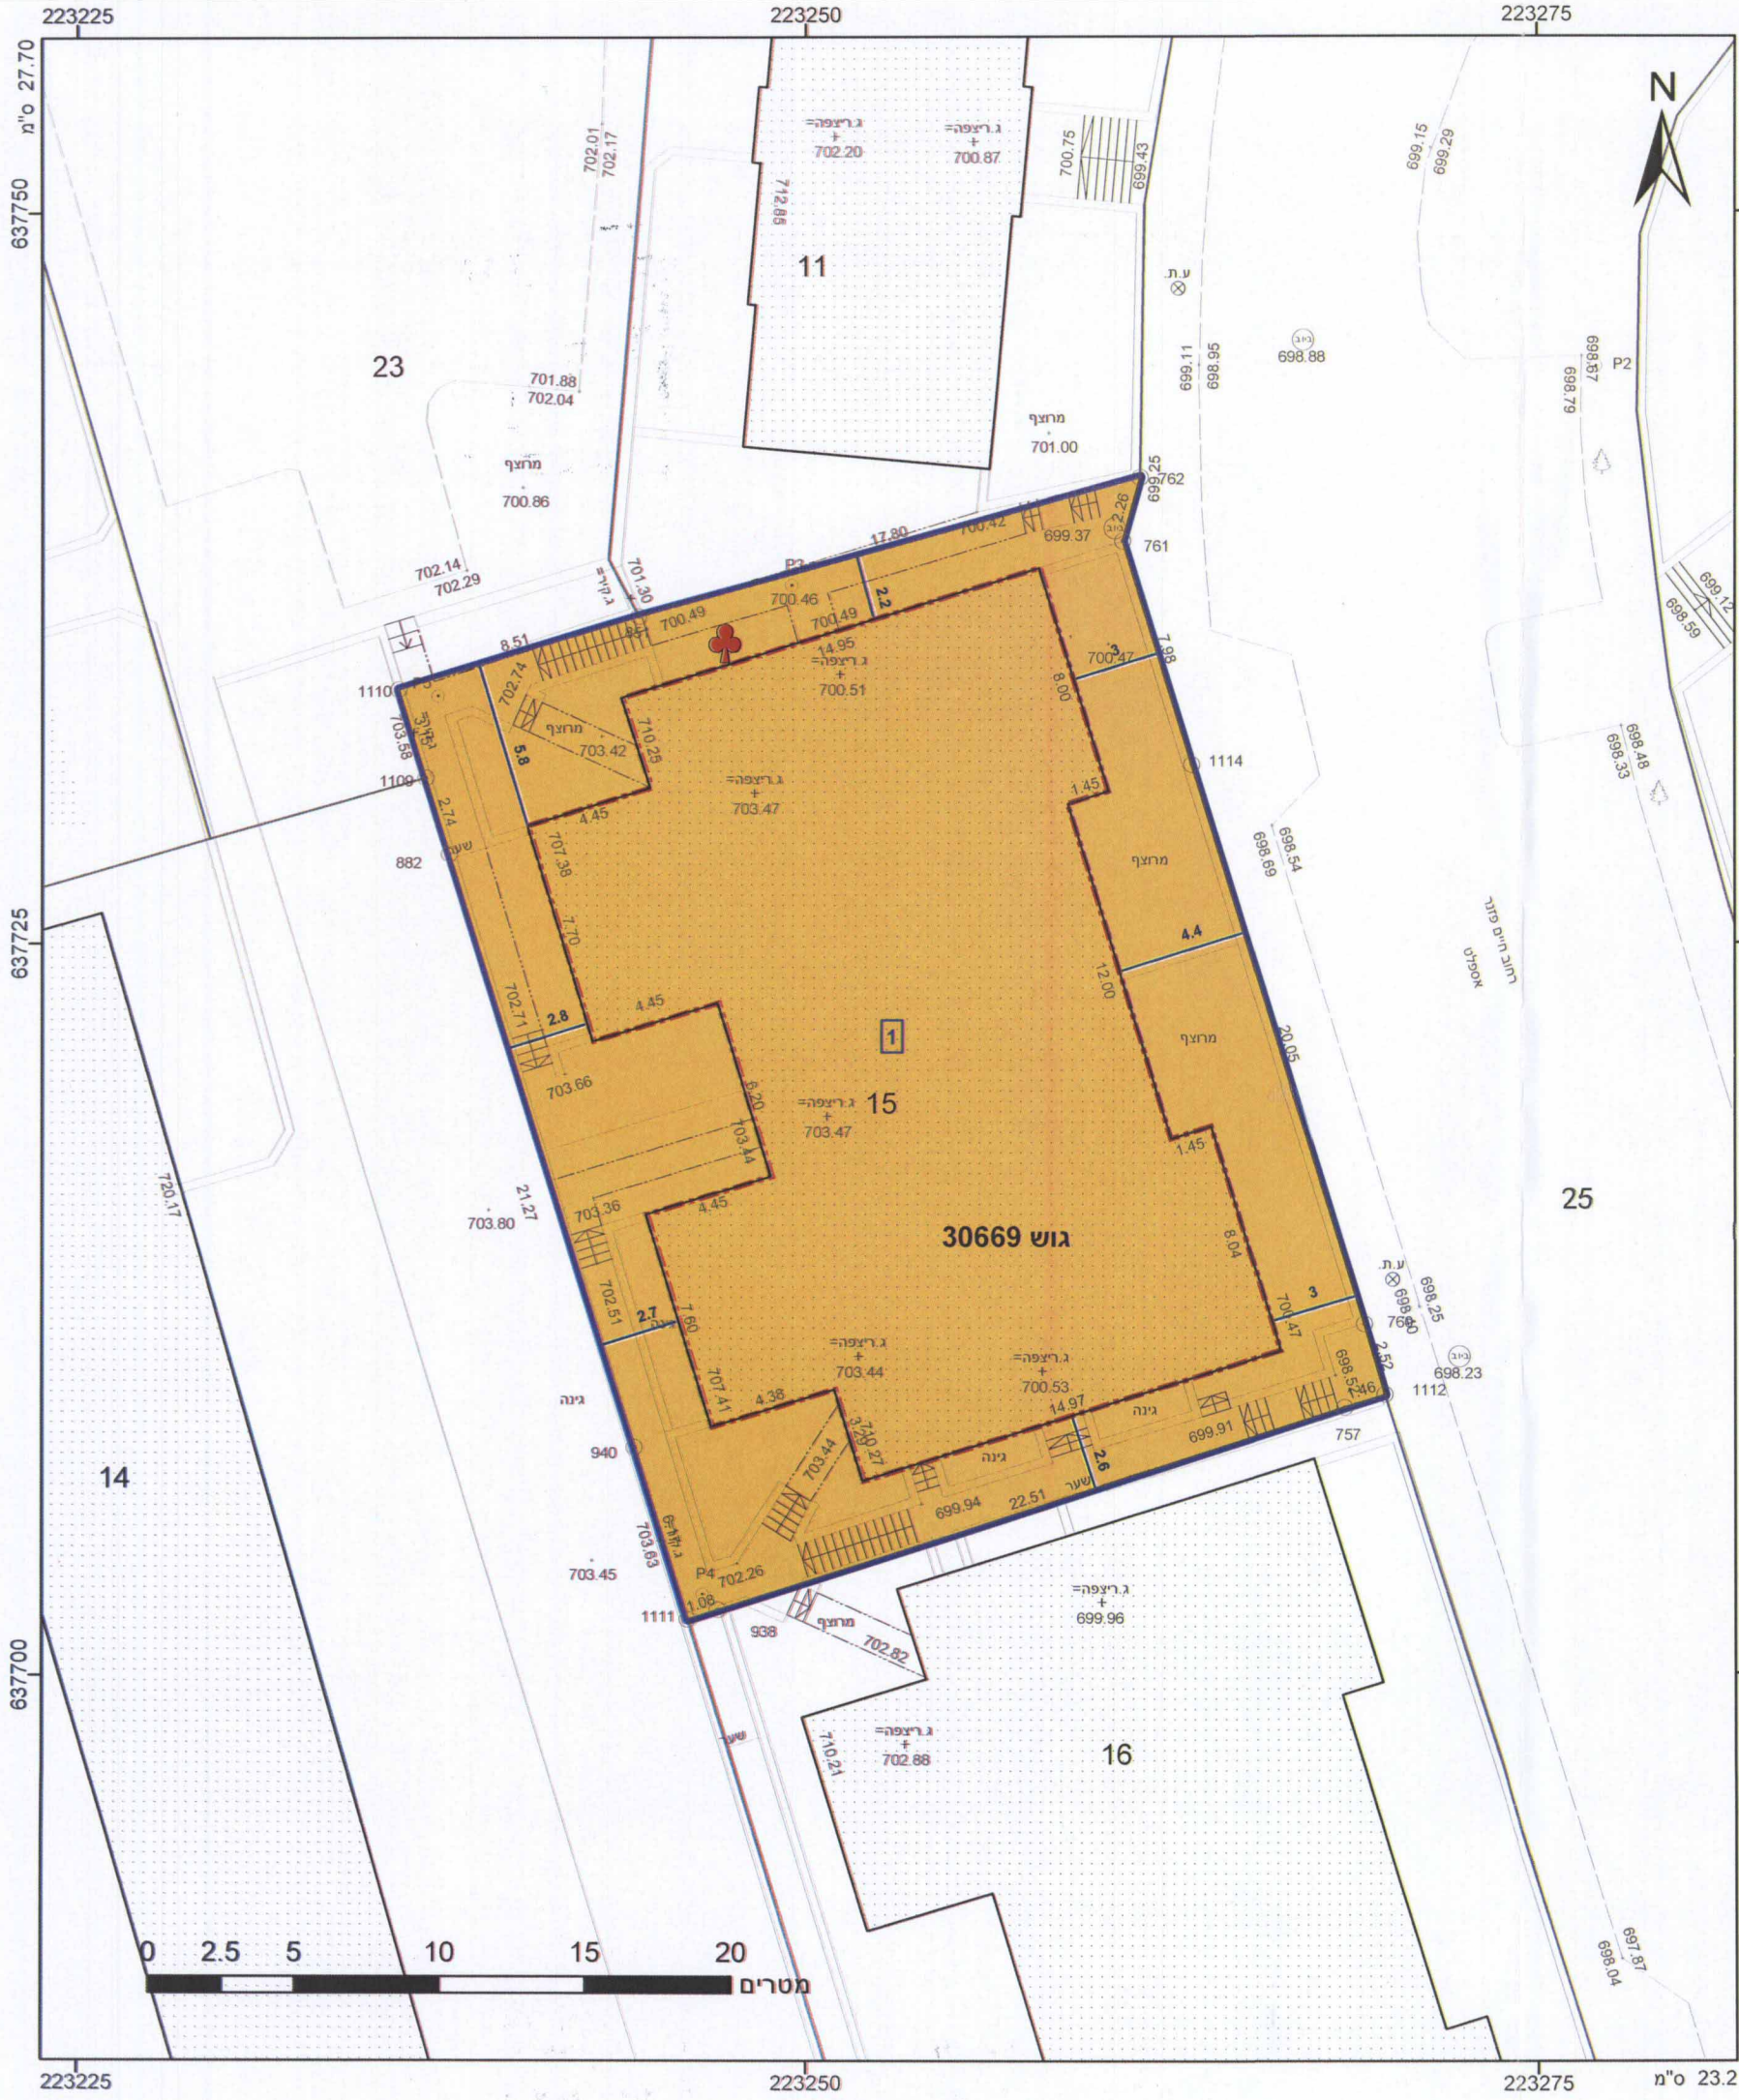

מקרא

גבול התכנית

גוש 1234

גבול גוש

מספר

גבול חלקה

מספרה

תא שטח ומספרו

מספר הדיר

קווי בנין

נחש הדיר

מגורים ב

קו-בנין

מידות

עץ/עצים לשימוש

הועדה המחוזית לתכנון ולבניה

ירושלים

מס' 108-08

7-1

אישורים

מינהל התכנון - מחוז ירושלים

חוק התכנון והבניה, תשכ"ה - 1965

אישור תכנית מס'

הועדה המחוזית לתכנון ולבניה החליטה ביום 9.2.17 לאשר את התכנית

התכנית לא נקבעה טענה אישור שר

התכנית נקבעה טענה אישור שר

מנהל מינהל התכנון

הריני מצהיר בזאת כי המפה הטופוגרפית/המצבית המהווה רקע לתכנית זו, נערכה על ידי ביום 01.10.2015 והיא הוכנה לפי הוראות נוהל מבא"ת ובהתאם להוראות החוק ולתקנות המודדים שבתוקף. דיוק הקו הכחול והקדסטר: מדידה אנליטית מלאה ברמת תצ"ר

ציון שרון

שם המודד

403

מספר רשיון

תאריך

חתימה

שם המודד

ציון שרון

חוק התכנון והבניה, התשכ"ה - 1965

תכנית מתאר מקומית

מס' 101-0261313

הרחבות דיור ברח' חיים פוזנר 27, פסגת זאב, ירושלים

תשריט מצב מוצע

גיליון 1 מתוך 1

מחוז	ירושלים
מרחב תכנון מקומי	ירושלים
רשות מקומית	ירושלים
ישוב	ירושלים
תכנית בסמכות	מחוזית
איחוד וחלוקה	ללא איחוד וחלוקה
היתרים או הרשאות	תכנית שמכוחה ניתן להוציא היתרים או הרשאות
מונה תדפיס התשריט	5
מועד הפקדה	24/05/2017
שטח התכנית	0.83 דונם
קנה מידה	1:250

שמות*

מגיש תכנית	אבי יצחקוב תאגיד
עורך ראשי	טלי מזל לוי תאגיד: טלי לוי אדריכלות
עורך ראשי	יצחק מולדבסקי תאגיד

בעלים	אבי א-יצחקוב תאגיד
בעלים	אליאונורה גורגון תאגיד
בעלים	אנסולי גורגון תאגיד
בעלים	אלי אליהו יצחקוב תאגיד
בעלים	דינה יצחקוב תאגיד
בעלים	דסי גוה תאגיד

טבלת גושים וחלקות*

מספר גוש	חלק/כל הגוש	מספר חלקות בחלקות	מספר חלקות בשלמותן
30669	חלק 15		

תרשים התמצאות 1:1500

רח' טבריה 9, ירושלים

טל' 02-6245094

שנת צילום אוויר: 2015

גרסת מערכת 12.2015