




מקרא

- יעוד עפ"י תכנית מאושרת אחרת
- מגורים ג
- זיקת הנאה למעבר ברכב
- זיקת הנאה למעבר רגלי
- קו-בנין
- קו בנין תחתית/תת קרקעי
- להריסה
- מידות

מקרא מפת מדידה

- מבנה
- צריף/סככה/חממה
- אספלט
- אבו שפה
- דרך עפר
- גדר חיך ורשת
- גדר אבוקיר
- גדר אבון קור אבון גדרו בסו
- שפת ואדי
- מדרון עינין/שפוע סבטי
- עץ
- נקודת גובה אופיינית 12.85
- קו גובה משני 1.0, 0.5 מ' (123)
- קו גובה ראשי 2.5, 5.0 מ' (123)
- שוחת ביקורח ככנית
- עמוד ככלי
- ארון ככלי
- עמוד תאורה
- עמוד תקשורת
- ע. חשמל עץ
- ע. חשמל בסו
- ע. חשמל חעלה
- ע. חשמל, זוית
- שוחת גוב מים
- שוחת ניוב
- שוחת ניקוד
- גוב תקשורת

תרשים התמצאות - קנ"מ 1:6000

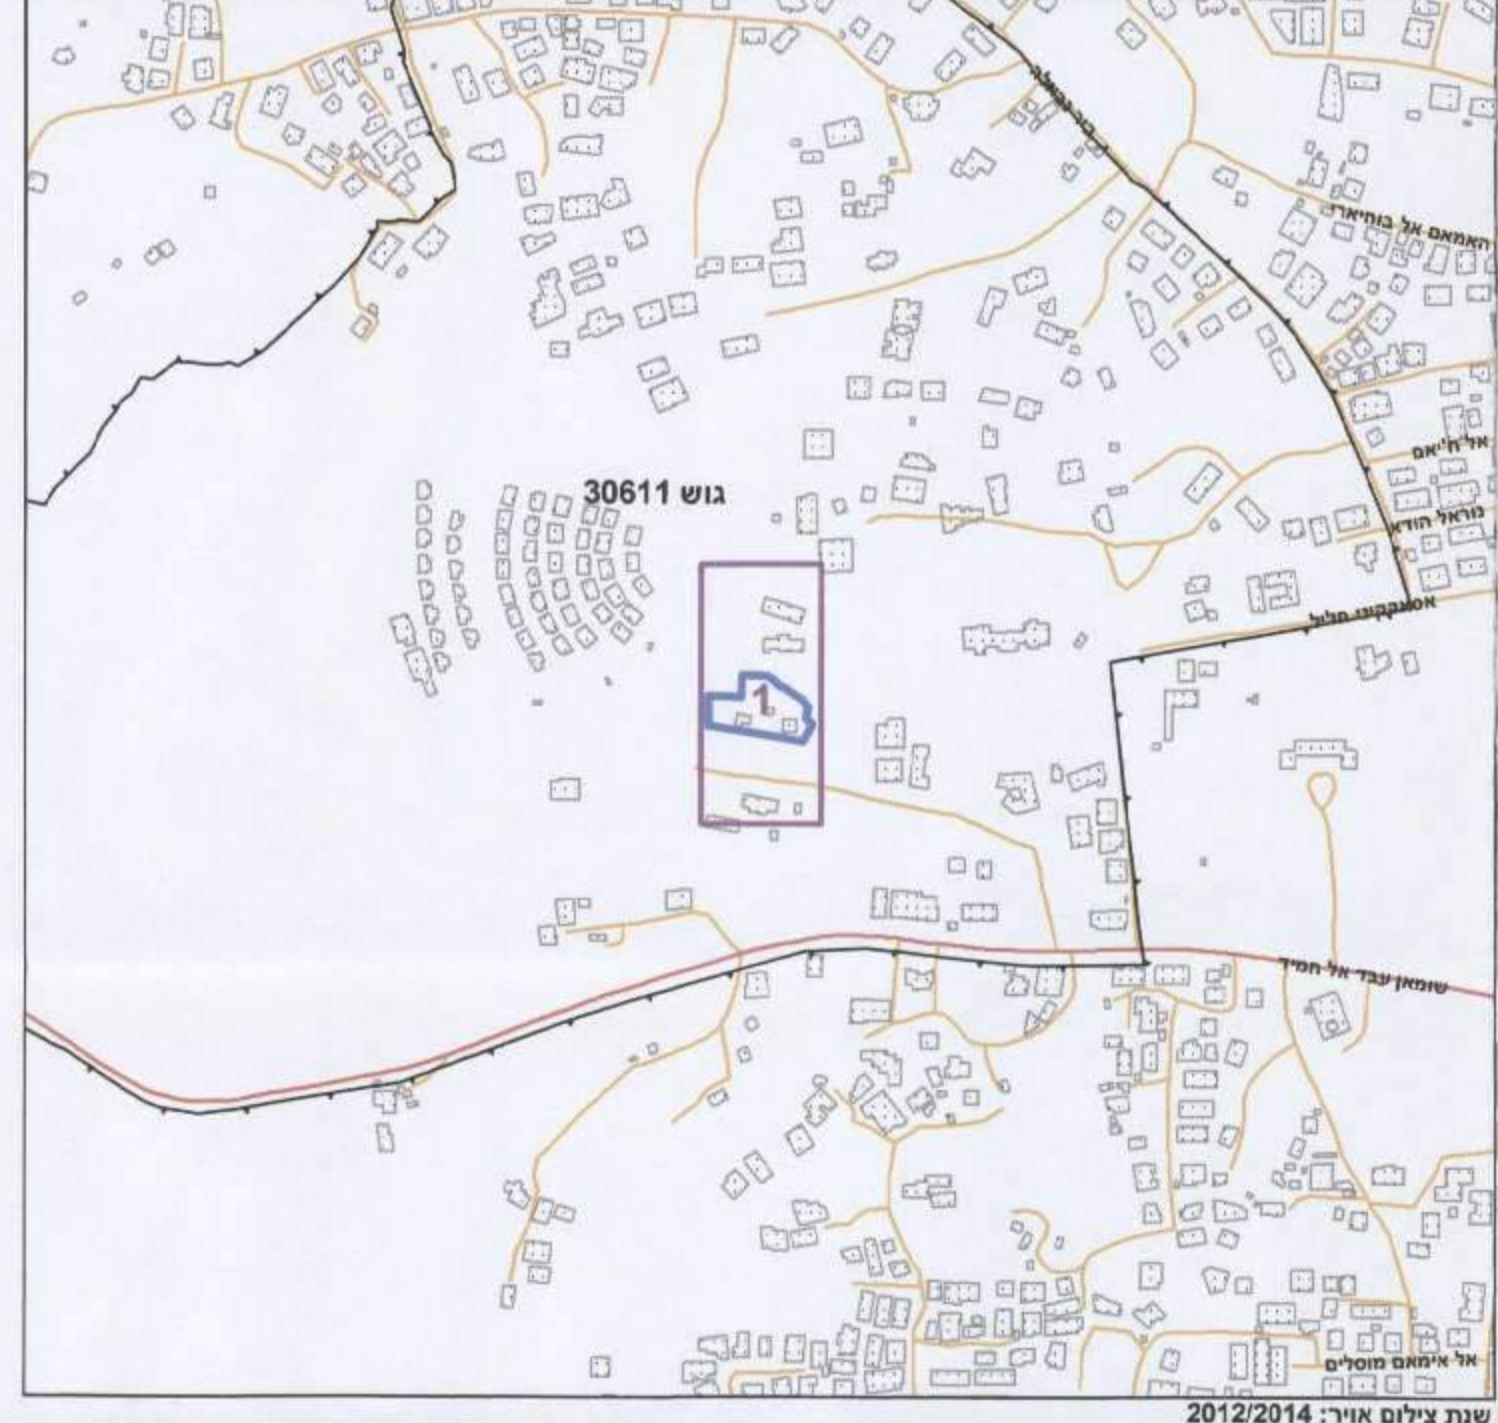

תרשים סביבה - קנ"מ 1:1500




חוק התכנון והבנייה, התשכ"ה - 1965
תכנית מתאר מקומית

מס' 101-0236620

בניין מגורים חדש בן 6 קומות, בית חנינא

תשריט מצב מוצע	גיליון 1 מתוך 1
מחוז	ירושלים
מרחב תכנון מקומי	ירושלים
רשות מקומית	ירושלים
ישוב	ירושלים
תכנית בסמכות	מחוזית
איחוד וחלוקה	ללא איחוד וחלוקה
היתרים או הרשאות	תכנית שמכוחה ניתן להציג היתרים או הרשאות
מונה תדפיס התשריט	14
מועד הפקה	30/10/2016
שטח התכנית	2.824 דונם
אישורים	קנה מידה 1:250

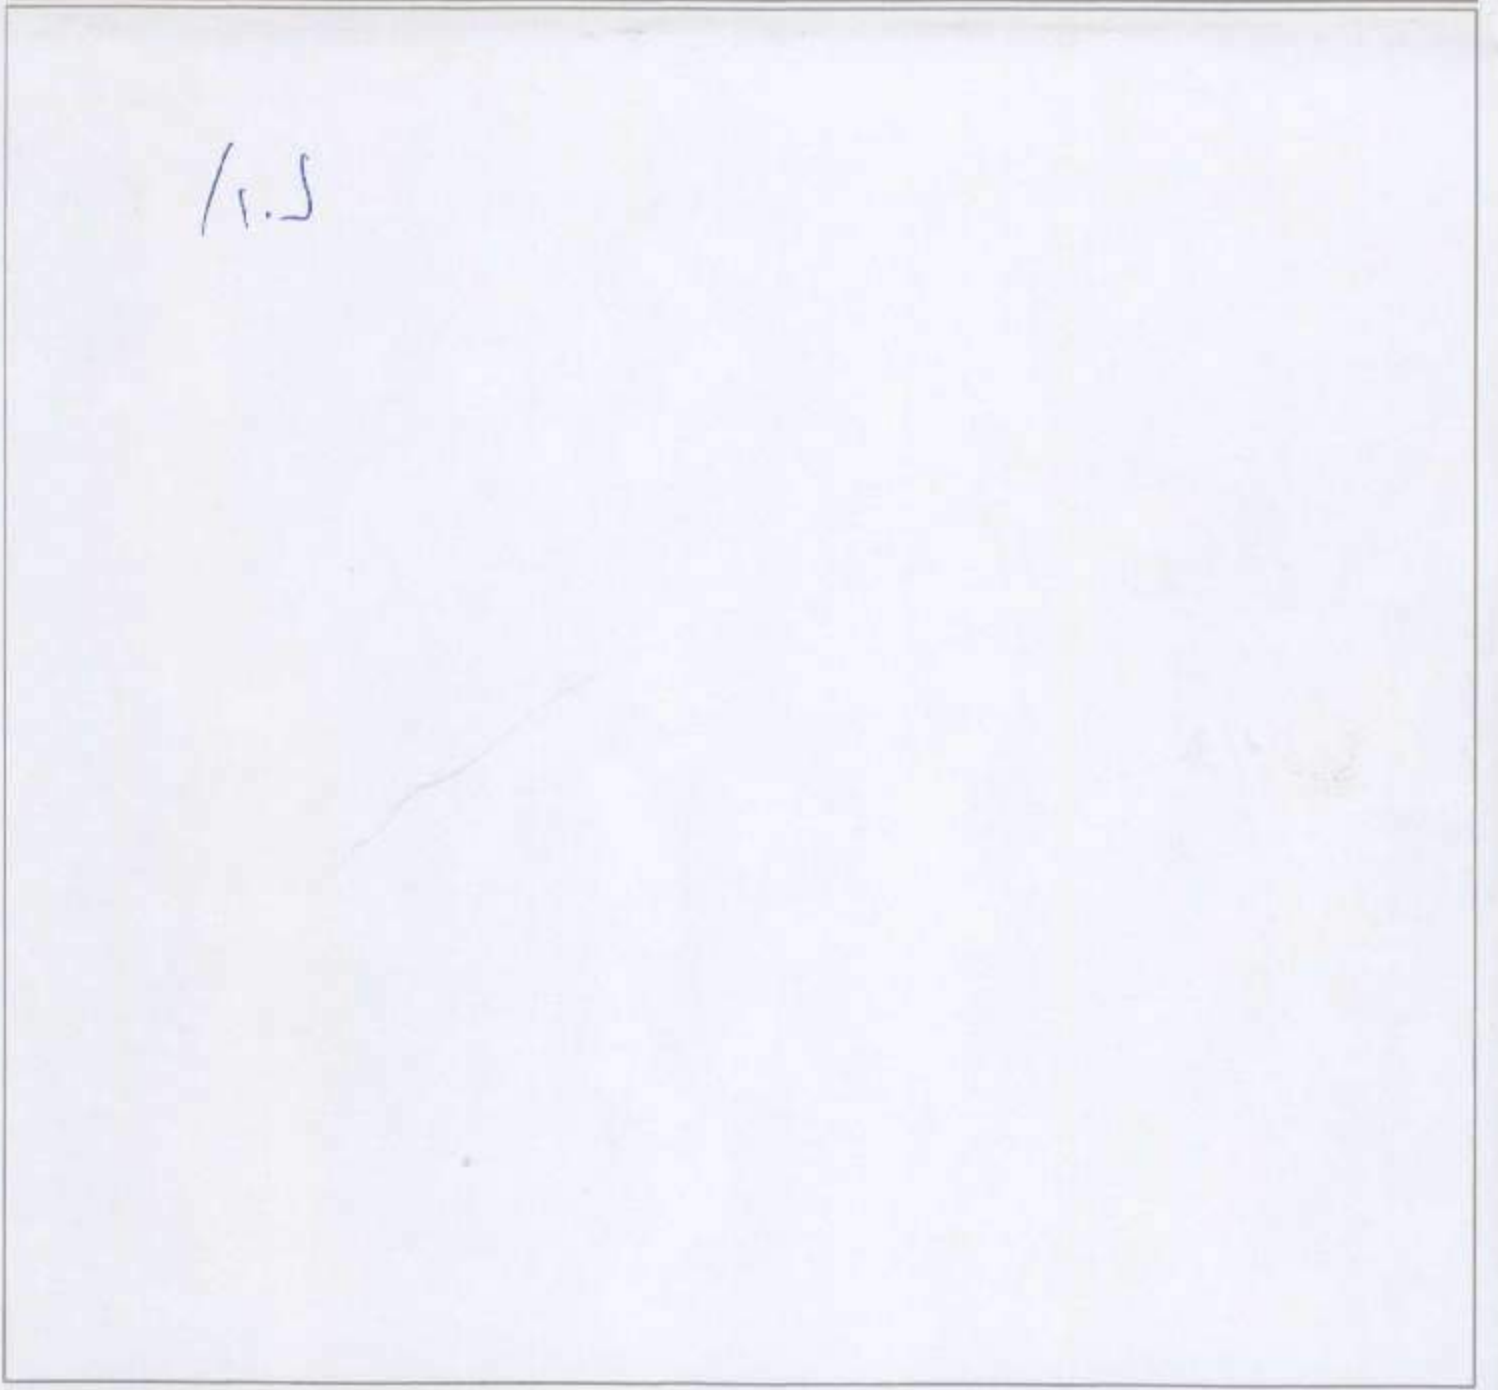

שמות*

מגיש התכנית	זוהיר טוויל תאגיד
מגיש התכנית	דני טוויל תאגיד
מגיש התכנית	סאברין טוויל תאגיד
מגיש התכנית	סופיאן טוויל תאגיד
עורך ראשי	מוהד עומר תאגיד: פרטי

בעלי ענין בקרקע*

בעלים	עלי אבו זאהריה תאגיד
בעלים	זוהיר טוויל תאגיד
בעלים	דני טוויל תאגיד
בעלים	סאברין טוויל תאגיד
בעלים	סופיאן טוויל תאגיד
בעלים	פאדי טוויל תאגיד
בעלים	פדה טוויל תאגיד
בעלים	מוחמד אמין מצלח תאגיד
בעלים	רובין סאלם תאגיד

טבלת גושים וחלקות*

מספר גוש	מספר חלקות	מספר חלקות	מספר חלקות
30611	118,120	118,120	118,120

* הרשימה המלאה מפורטת בהוראות התכנית / בהודעה שפורסמה בעיתונות וברשומות הריני מצהיר בזאת כי המפה הטופוגרפית/המצבית/המהווה רקע לתכנית זו, נערכה על ידי ביום 20.09.2015 והיא הונחה לפי הוראות נוהל מב"ת ובהתאם להוראות החוק ולתקנות המודדים שבתוקף. דיוק הקו הכחול והקו הירוק מדידה אנליטית מלאה ברמת תצ"ר

משדואו חליל 1196 מספר רשיון
שם המודד חתימה

תאריך 01.16.16