



מקרא

מגורים א
 מבנה להריסה
 קו-בנין
 מידות
 עץ/עצים לשימור


חוק התכנון והבנייה, התשכ"ה - 1965
תכנית מתאר מקומית

101-0167833 מ'ס'

**תוספת שטחים לבניין
ברחוב רמת הגולן 29**

תשריט מצב מוצע	גיליון 1 מתוך 1
מחוז	ירושלים
מרחב תכנון מקומי	ירושלים
רשות מקומית	ירושלים
ישוב	ירושלים
תכנית בסמכות	מחוזית
איחוד וחלוקה	ללא איחוד וחלוקה
היתרים או הרשאות	תכנית שמכוחה ניתן להוציא היתרים או הרשאות
מונה תדפיס התשריט	16
מועד הפקדה	10/05/2016
שטח התכנית	0.693 דונם
אישורים	קנה מידה 1:250

תרשים התמצאות - קנ"מ 1:6000

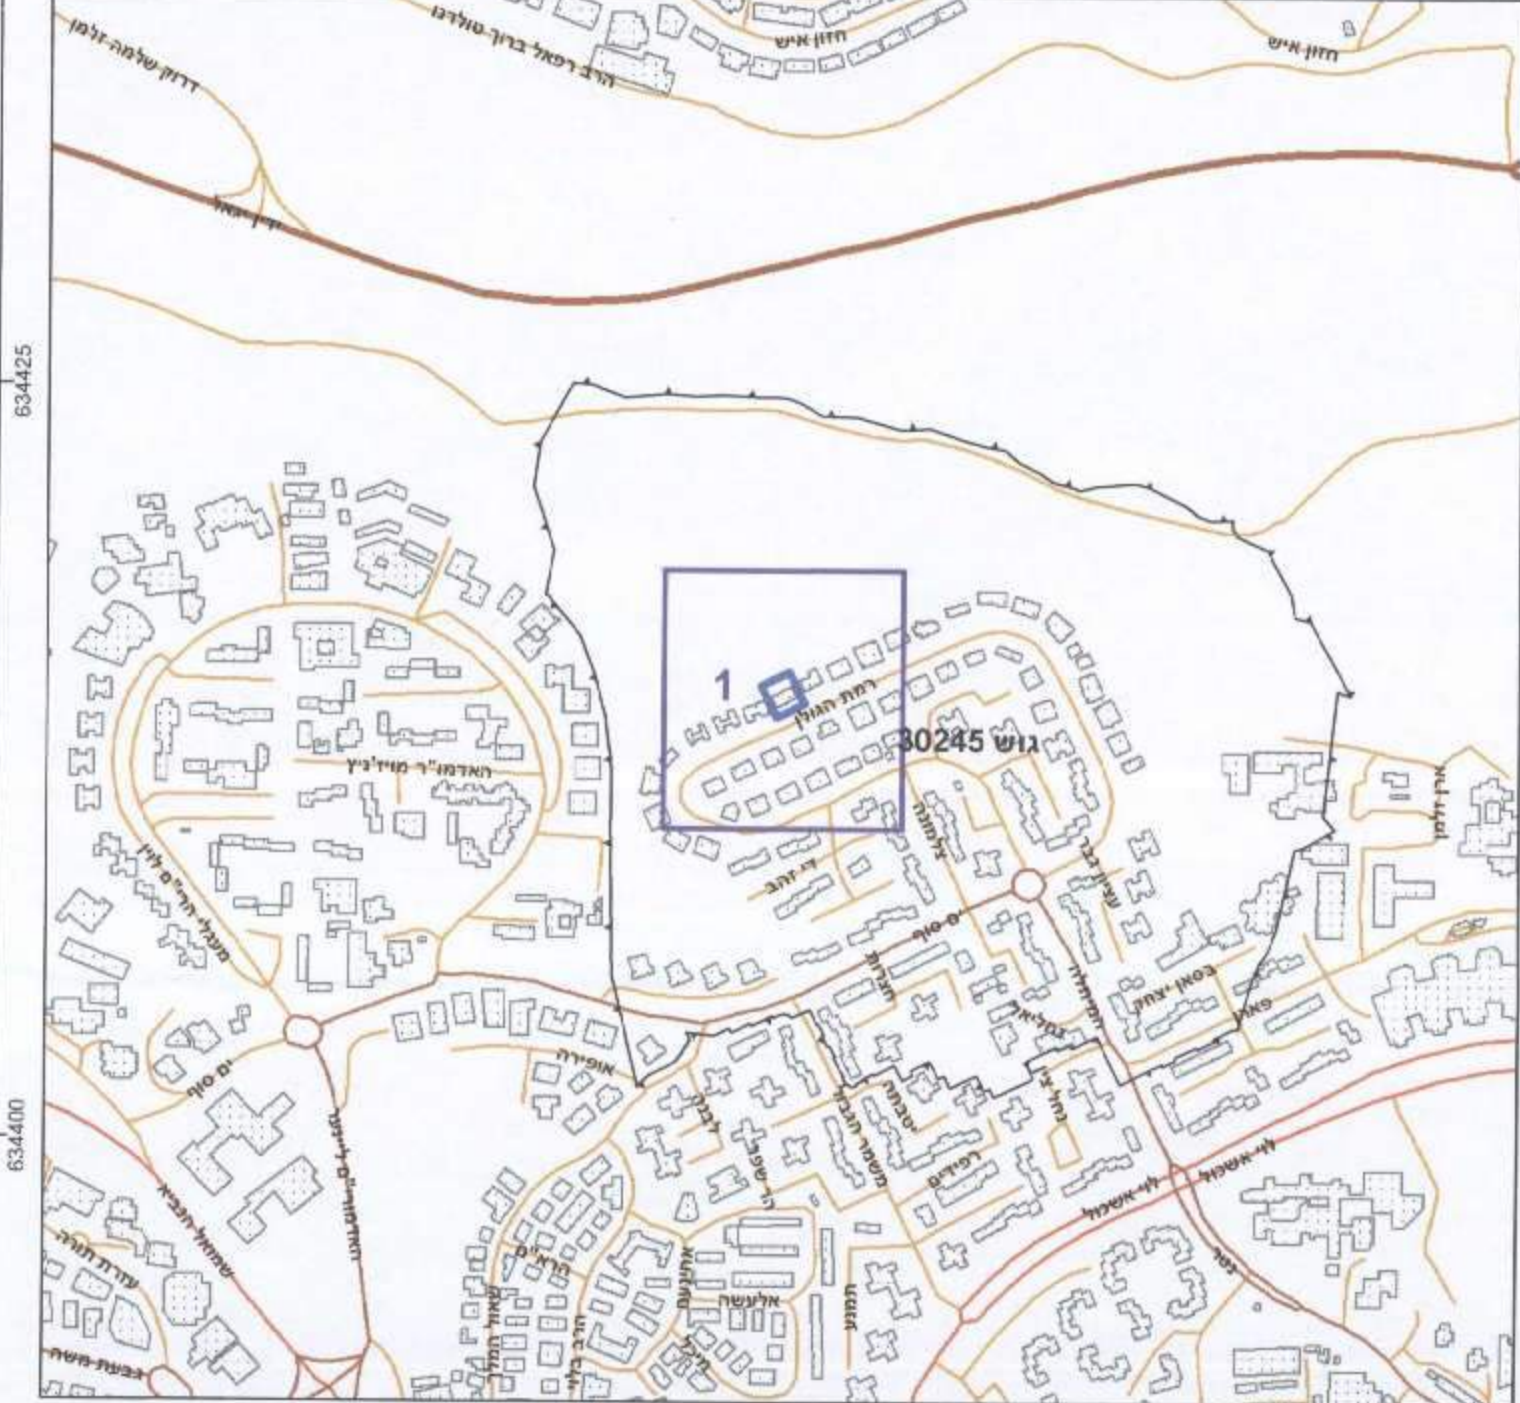

שמות*

מגיש התכנית	ד"ר יוסף אברהם תאגיד
עורך ראשי	יואל ברידמן תאגיד
	בריון אנון אורקלס בע"מ ת.ד. 2557 ירושלים

תרשים סביבה - קנ"מ 1:1500



בעלי ענין בקרקע*

בעלים	דנה טובה אברהם תאגיד
חוכר	ד"ר יוסף אברהם תאגיד

טבלת גושים וחלקות*

מספר גוש	כל הגוש	מספרי חלקות בשלמותן	מספרי חלקות בחלקיות
30245	חלק	125	

* התייחסו למחלה מפורטת בהוראות התכנית / בהודעה שפורסמה בעיתונות ובתשומות הרעיון מצהיר בזאת כי המפה הטופוגרפית/המצבית המהווה רקע לתכנית זו, נערכה על ידי ביום 30.12.2014 והיא הוכנה לפי הוראות נוהל מא"ת ובהתאם להוראות החוק ולתקנות המודדים שבתוקף דיוק הקו החכול להקדשה: מדידה אנליטית מלאה ברמת תצ"ר מ"מ 1:500 מ.ש. 1048 מספר רישון חתימה תאריך