


מקרא

- מגורים ג
- קו-בנין
- לשימור
- מידות

מקרא מפת מדידה

- מנבנה
- צריף/סככה/תחנה
- אספלט
- אבו שפה
- דרך עפר
- גדר חיל / רשת
- גדר אבן/קיר
- גדר אבן / קיר אבן / גדר בסוף
- שפת ואדי
- מדרון עקיף / שיפוע טבעי
- עץ
- נקודת גובה אופיינית
- קו גובה משני (מג. 0.5 מ"ט)
- קו גובה ראשי (מג. 0.5 - 2.5 - 5.0 מ"ט)

תרשים התמצאות - קנ"מ 1:6000

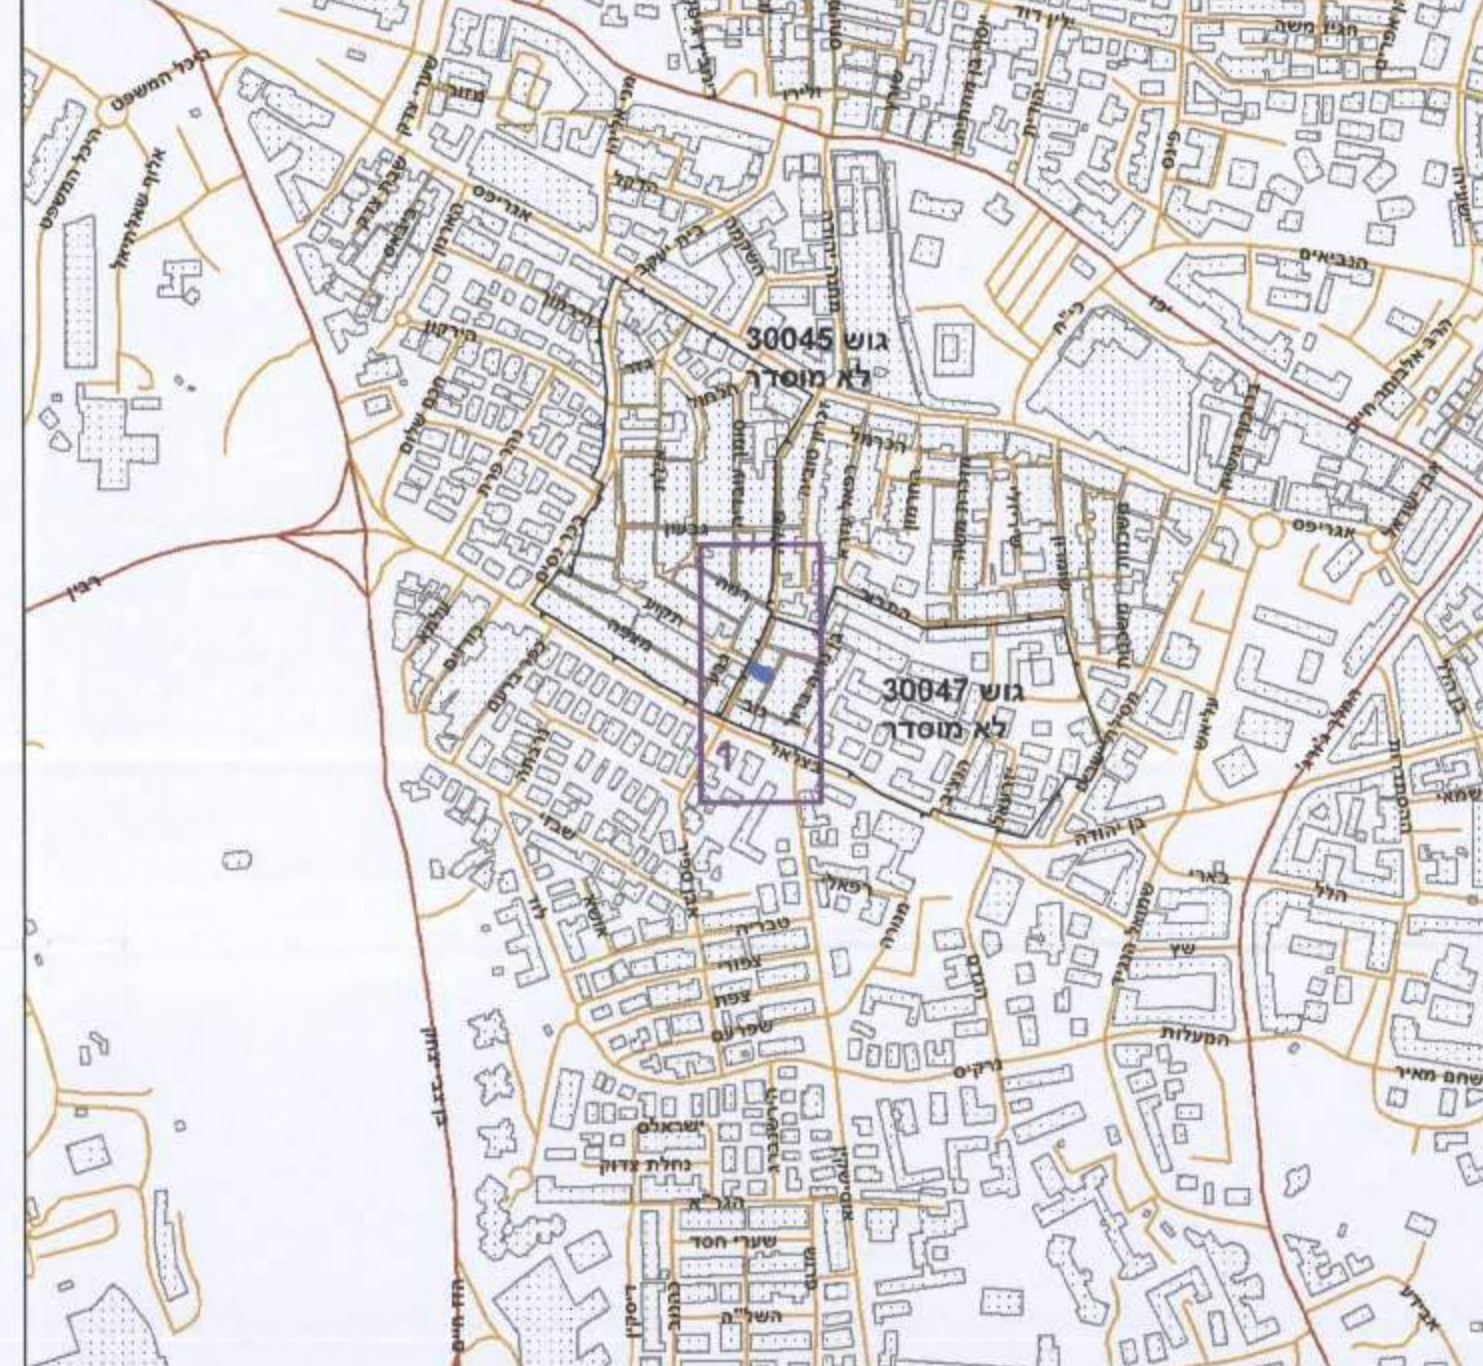

תרשים סביבה - קנ"מ 1:1500



חוק התכנון והבנייה, התשכ"ה - 1965
תכנית מתאר מקומית

מס' 101-0327874

הרחבות דיור ברח' ענתות 5, מחנה יהודה, ירושלים

תשריט מצב מוצע		גיליון 1 מתוך 1
מחוז	ירושלים	
מרחב תכנון מקומי	ירושלים	
רשות מקומית	ירושלים	
ישוב	ירושלים	
תכנית בסמכות	מחוזית	
איחוד וחלוקה	ללא איחוד וחלוקה	
היתרים או הרשאות	תכנית שמכוחה ניתן להוציא היתרים או הרשאות	
מונה תדפיס התשריט	7	
מועד הפקה	08/12/2016	12:16
שטח התכנית	0.081 דונם	קנה מידה 1:250
אישורים		



שמות*

מגיש התכנית	ננסי ג'ייקוב
עורך ראשי	דנה גלר
	תאגיד: תאגיד
	גלר דינה
	אדריכלות ותכנון ערים
	מסר רישיון 48246

בעלי עניין בקרקע*

בעלים	הרולד ג'ייקוב
בעלים	ננסי ג'ייקוב
	תאגיד: תאגיד
	תאגיד: תאגיד

שטח גוש וחלקות*

מספר גוש	30047	חלק	7
מספר חלקות בחלקות		מספר חלקות	

* הרשימה המלאה מפורטת בהוראות התכנית / בהודעה שפורסמה בעיתונות וברשומות
הריני מצהיר בזאת כי המפה הטופוגרפית/המצבית המהווה רקע לתכנית זו, נערכה על ידי ביום 19.05.15 והיא הונחה לפי הוראות נוהל מא"ת ובהתאם להוראות החוק ולתקנות המודדים שבתוקף. דיוק הקו הכחול והקדסטרוניקה
מדידה אנליטית מלאה ברמת תצ"ר
אברהם ארנסטר 827
שם המודד מספר רישיון חתימה תאריך 2.1.17