

מקרא

מורים ג: מורים ג
 קו בנין: קו בנין
 להריסה: להריסה
 מידות: מידות



חוק התכנון והבנייה - התשכ"ה - 1965
 תכנית מתאר מקומית

מס' 152-0119347

הרחבות דיור ברוחב גורדון 46-56, קריית יערים

תשריט מצב מוצע: גיליון 1 מתוך 1

מחוז	ירושלים
מרחב תכנון מקומי	הראל
רשות מקומית	קרית יערים
ישוב	קרית יערים
תכנית בסמכות	מחוזית
איתוד וחלוקה	ללא איחוד וחלוקה
היתרים או הרשאות	תכנית שוכחה
מונה תדפיס התשריט	10
מועד הפקה	23/02/2016
שלב	מהדורה 1
שטח התכנית	0.539 דונם
אישורים	קנה מידה 1:250

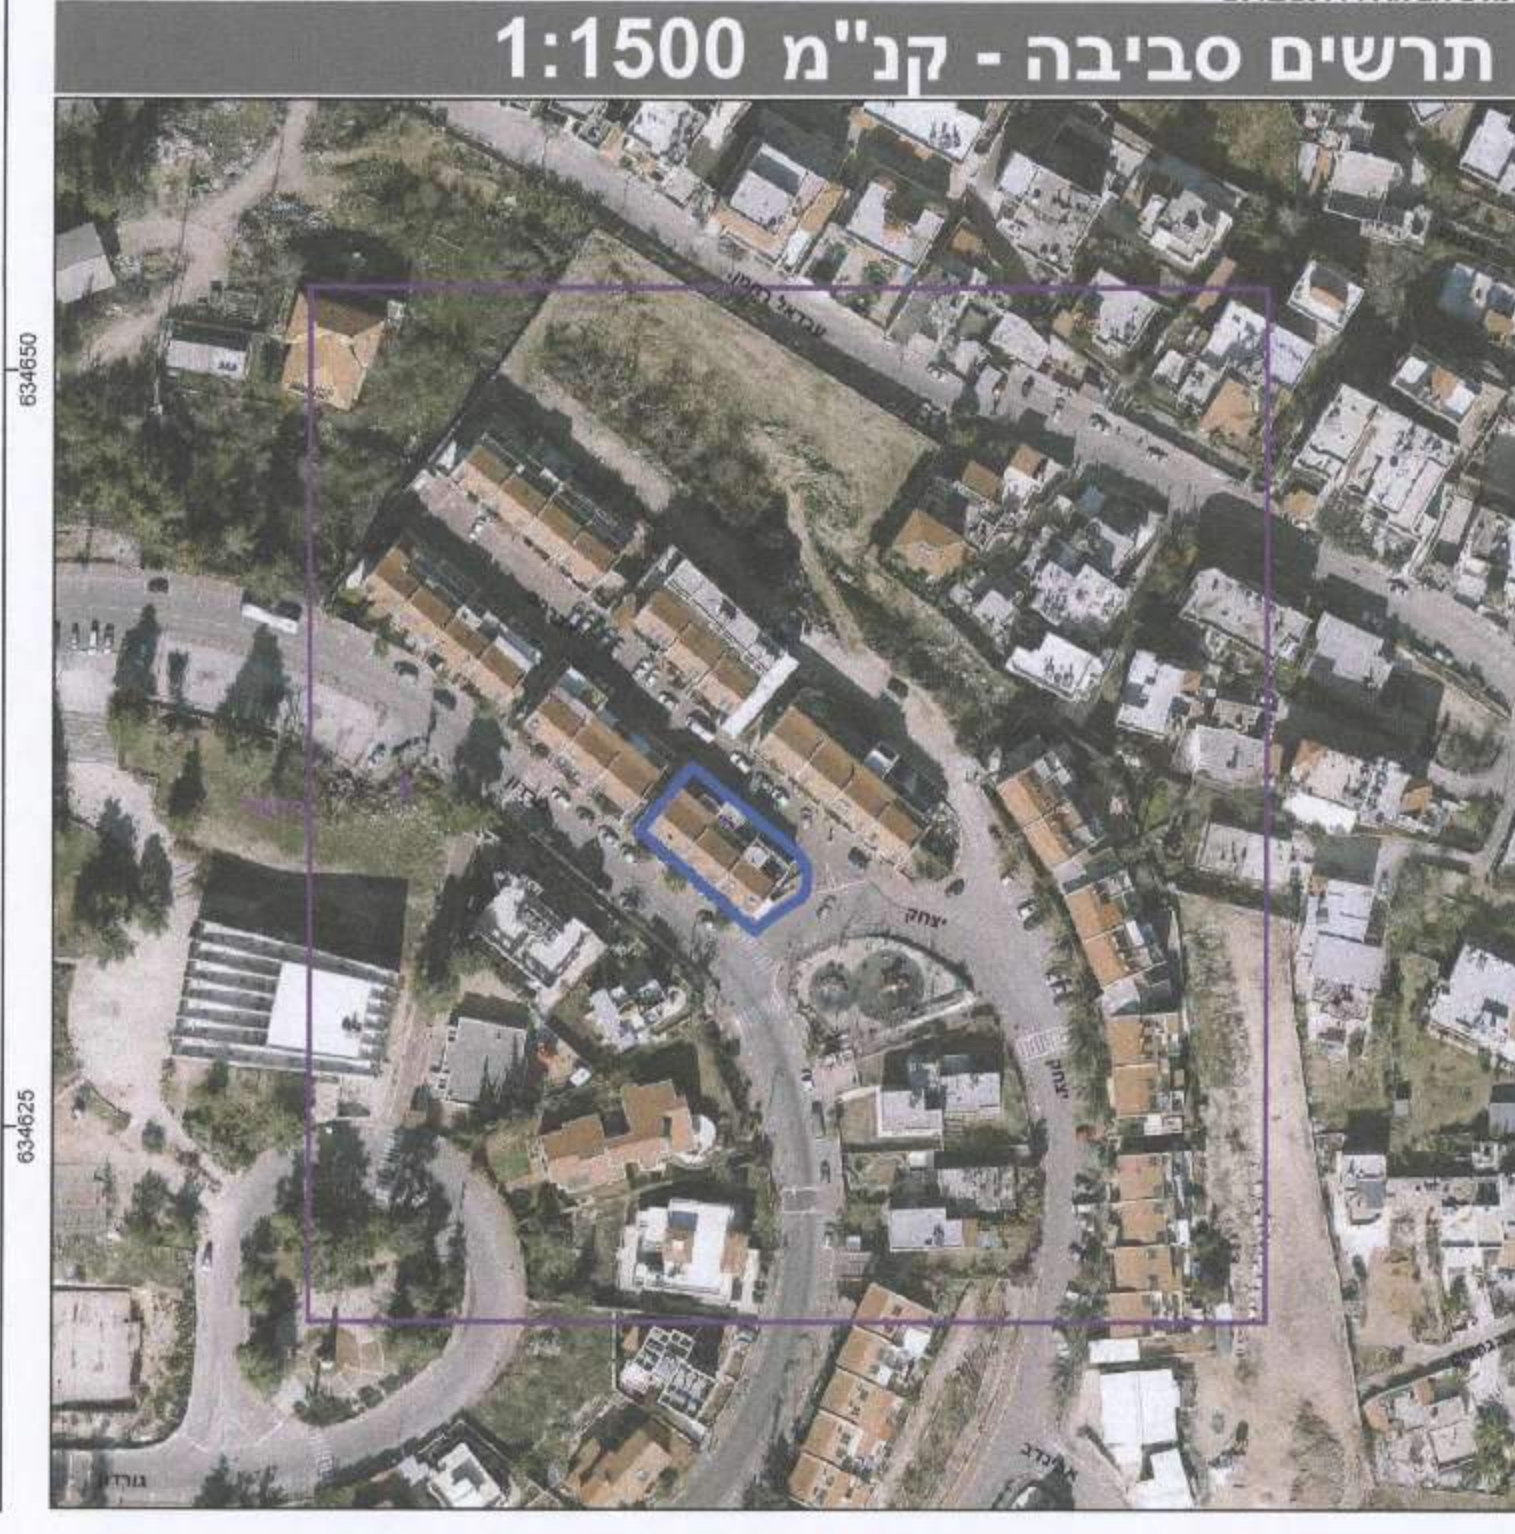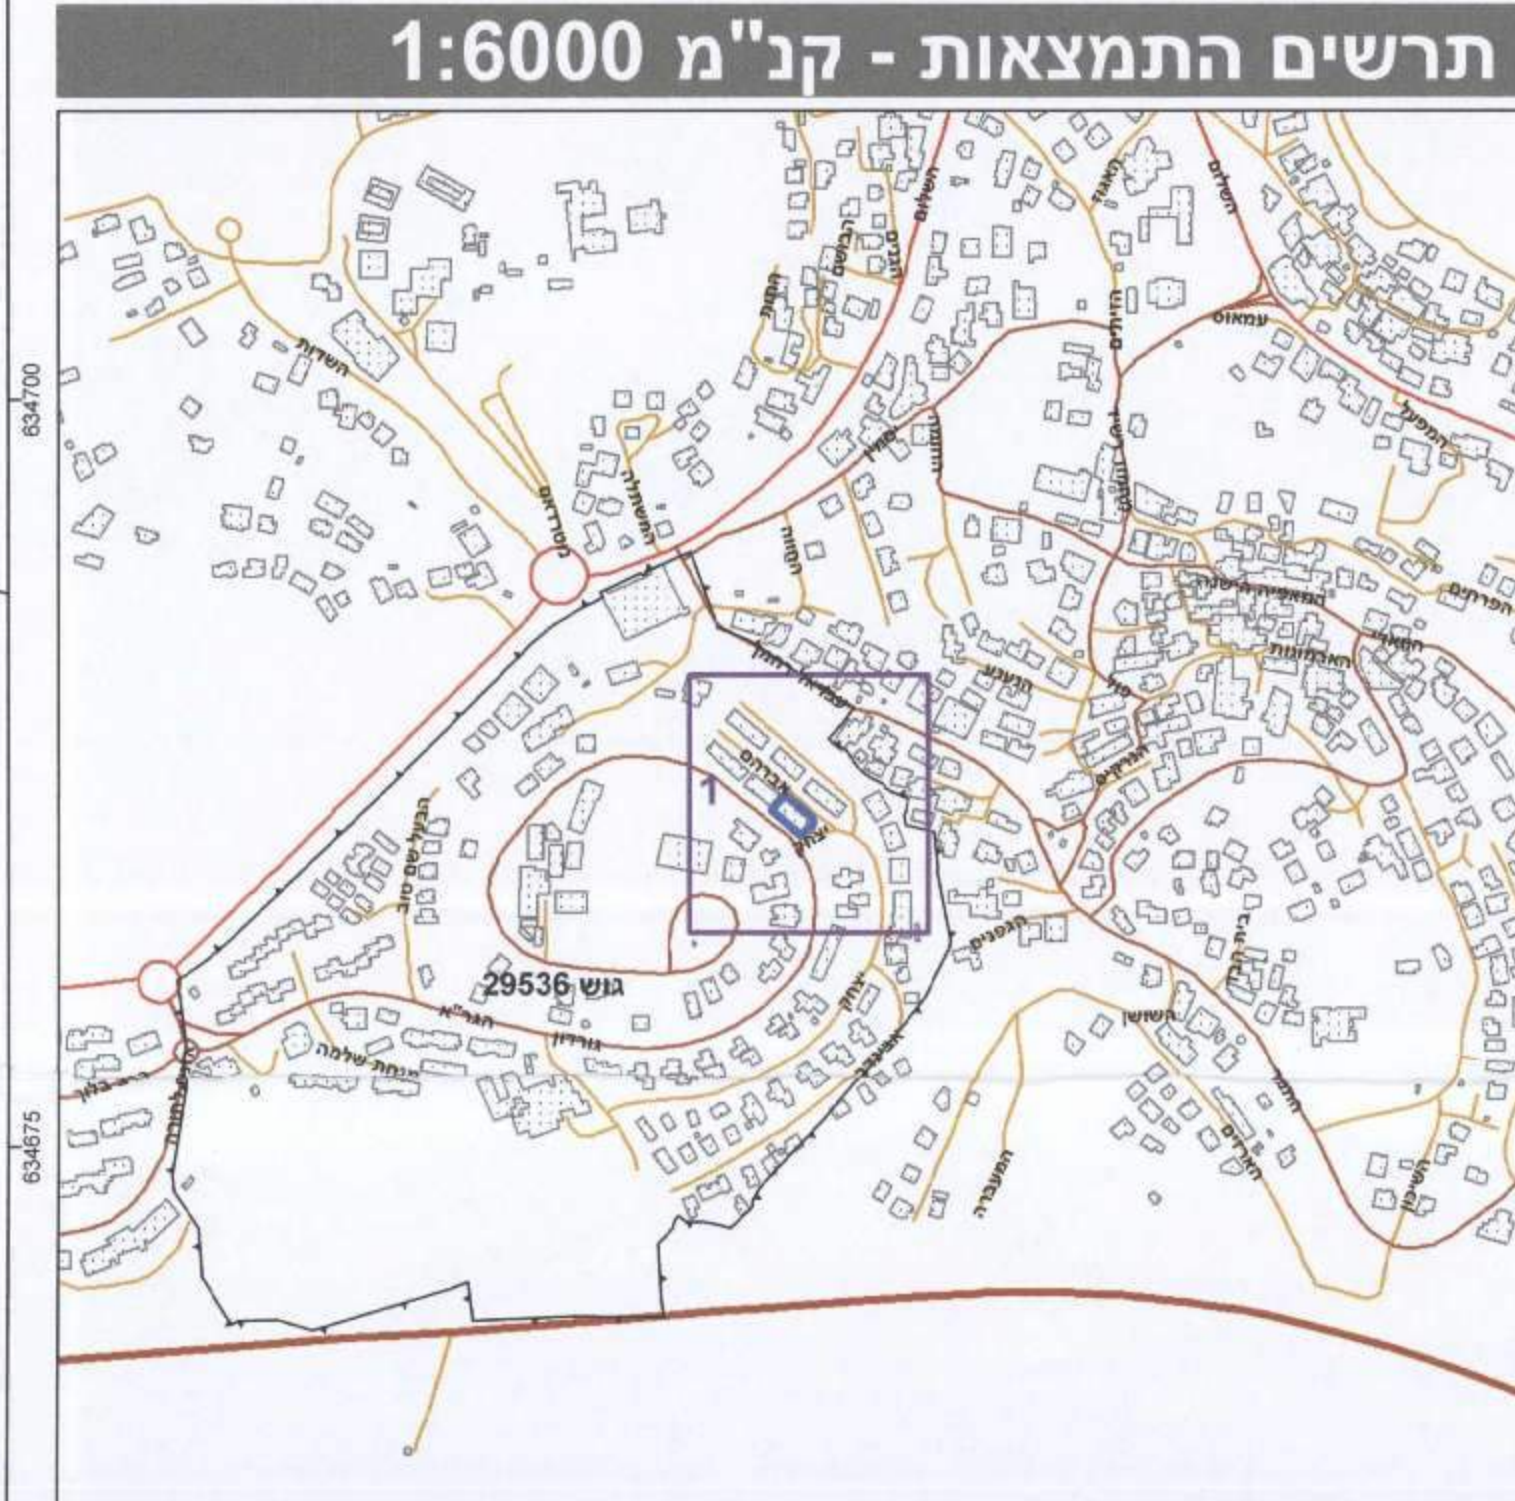

שמות*

מגיש התכנית	שירה הול תאגיד
מגיש התכנית	ראובן זאליק תאגיד
עורך ראשי	לאהרן הפמן תאגיד
יום	שירה הול תאגיד
יום	ראובן זאליק תאגיד
יום	שפטיהו סגל תאגיד

בעלי עניין בקרקע*

תאגיד: החברה לרכישת חלקות בהרי יהודה

טבלת גושים וחלקות*

מספר גוש	מספר חלקות	מספר חלקות	מספר חלקות
בטבלת	בטבלת	בטבלת	בטבלת
29536	227	227	227

הרישום המלא מפורט בברואת התכנית / בהודעה שפורסמה באתר התכנית / ובתנאי התכנית

הרישום מוצג באתר המפה הטופוגרפית/המצעית המהווה רקע לתכנית זו, נערכה על ידי ביום 05.03.15 והיא הוכנה לפי הוראות נוהל מבל"ת ובהתאם להוראות החוק ולתקנות המודעים שבתוקף. דיוק הקו החול והקדסטרי:

קו כחול (בלבד) ברמה אנליטית

יעקב סמוך

מספר רישון: 5.3.15

תאריך: התיקה

מינהל התכנון - שטח הירושלים
 חוק התכנון והבנייה - תשכ"ה - 1965
 תשריט מצב מוצע