
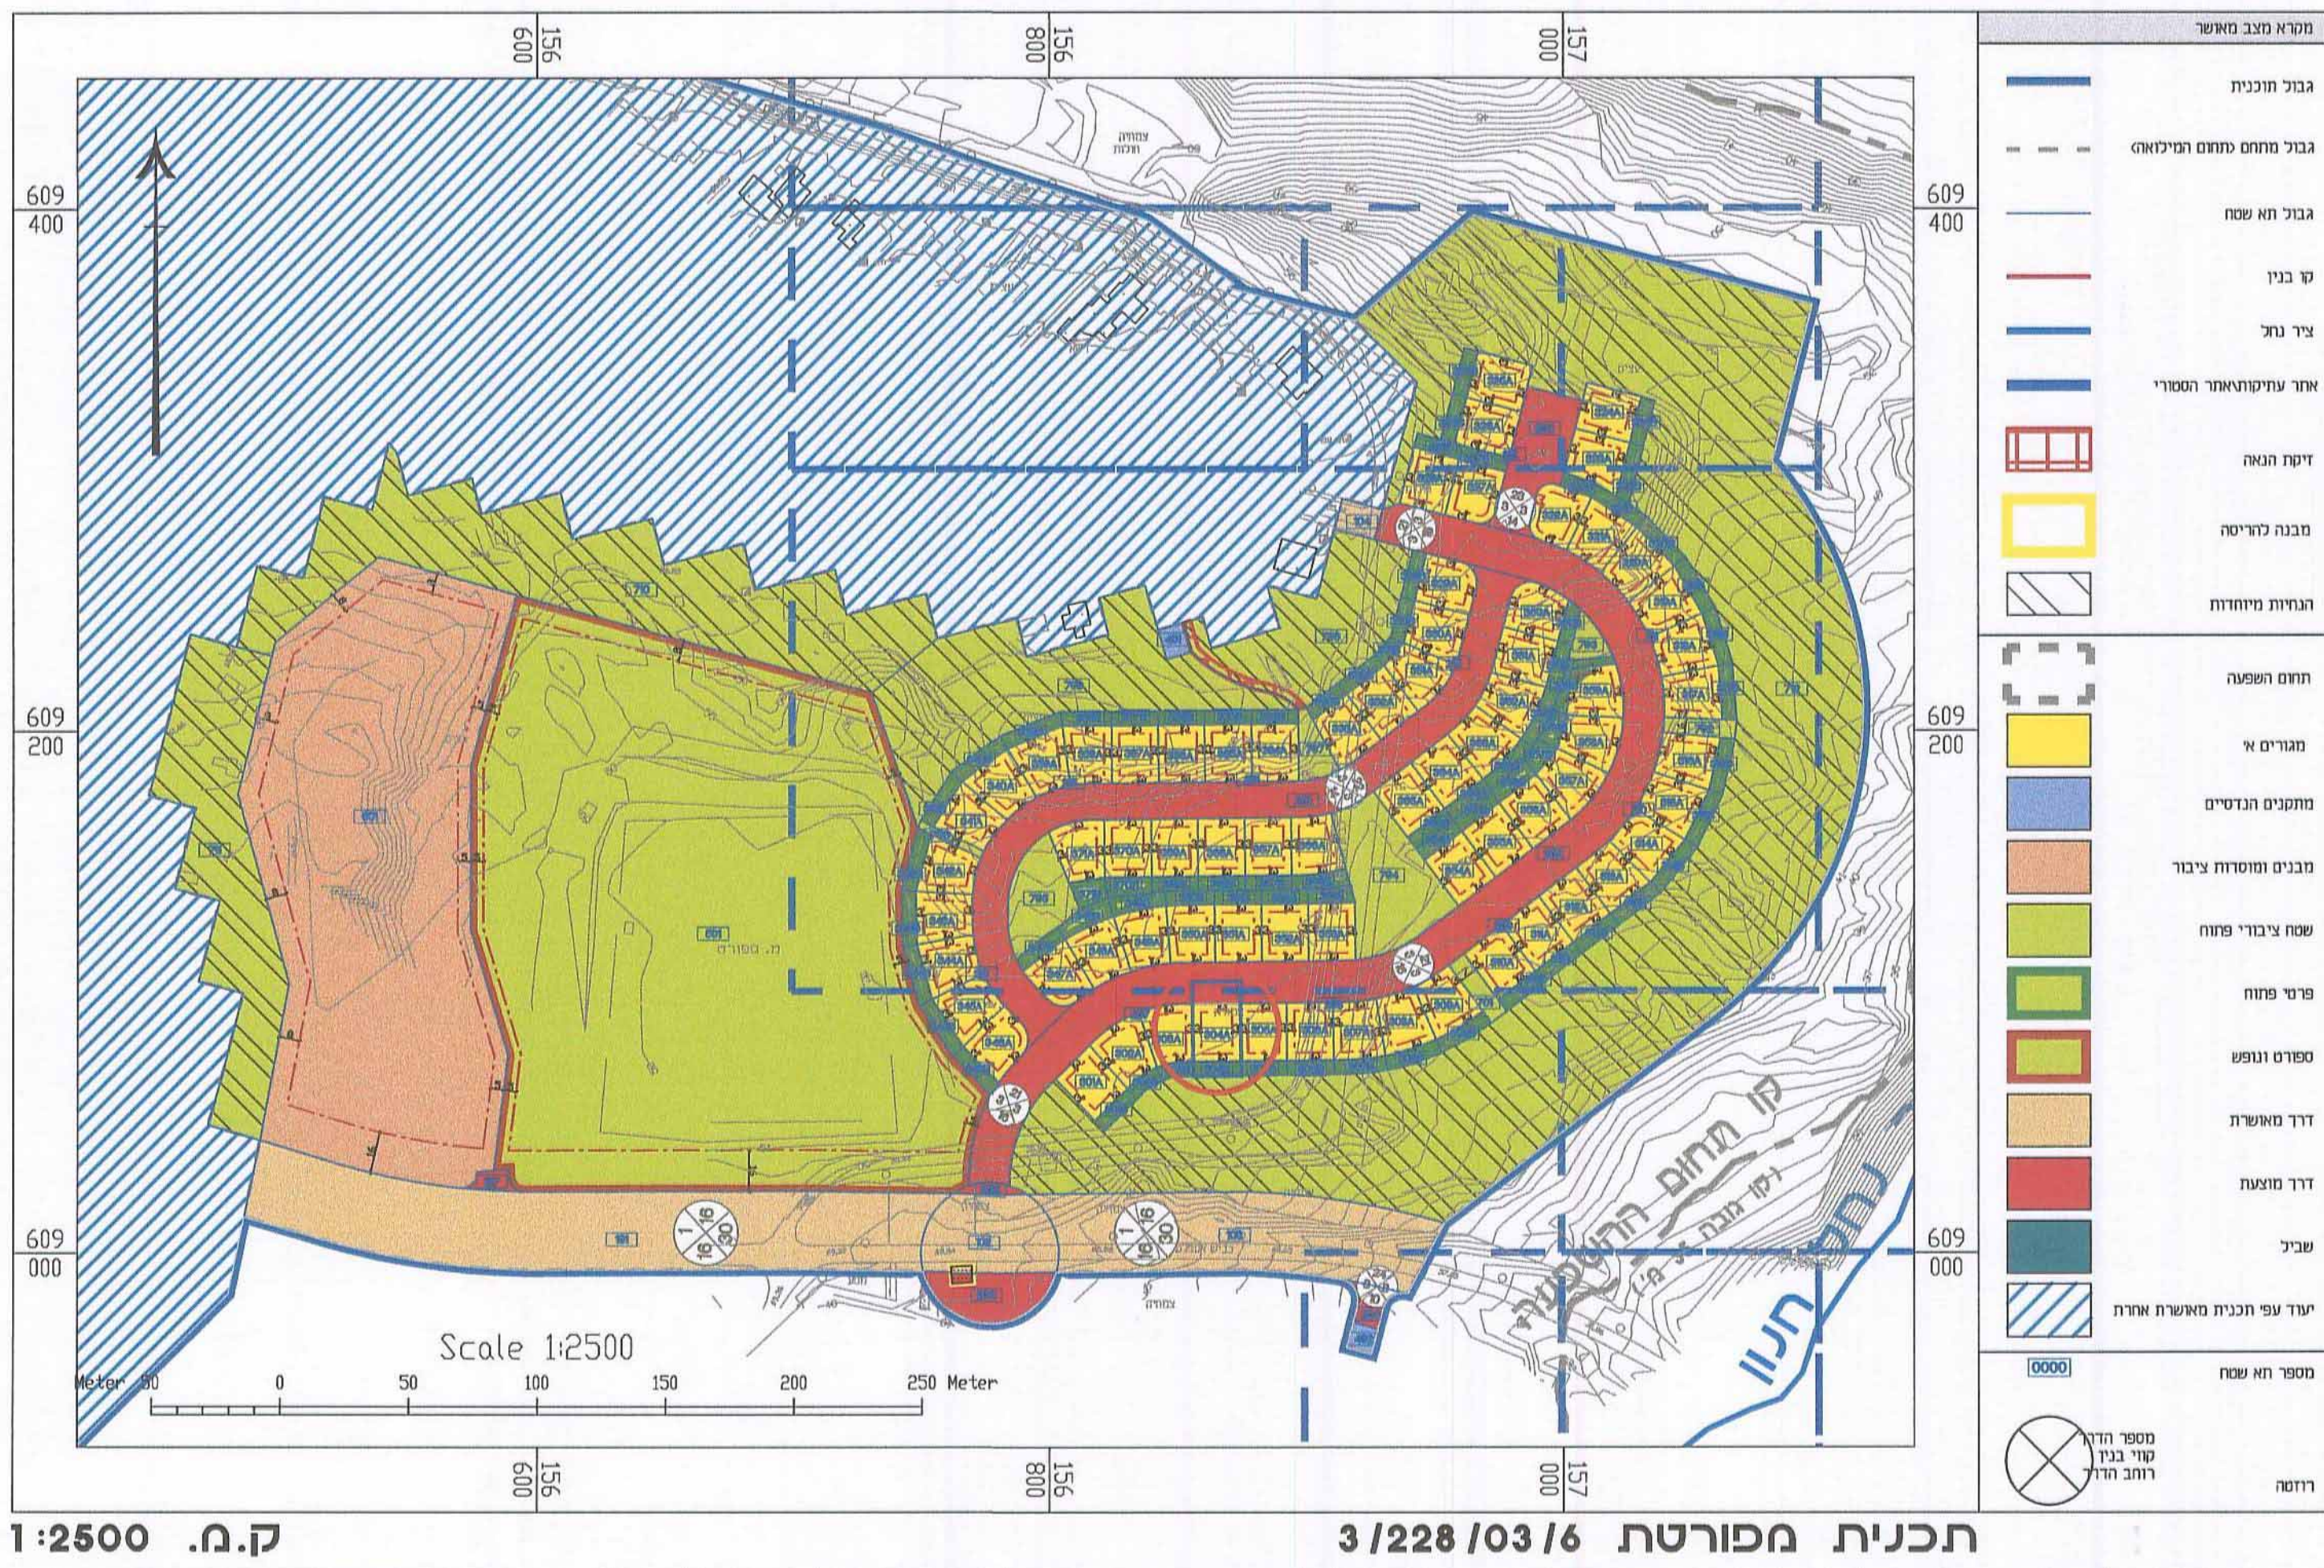


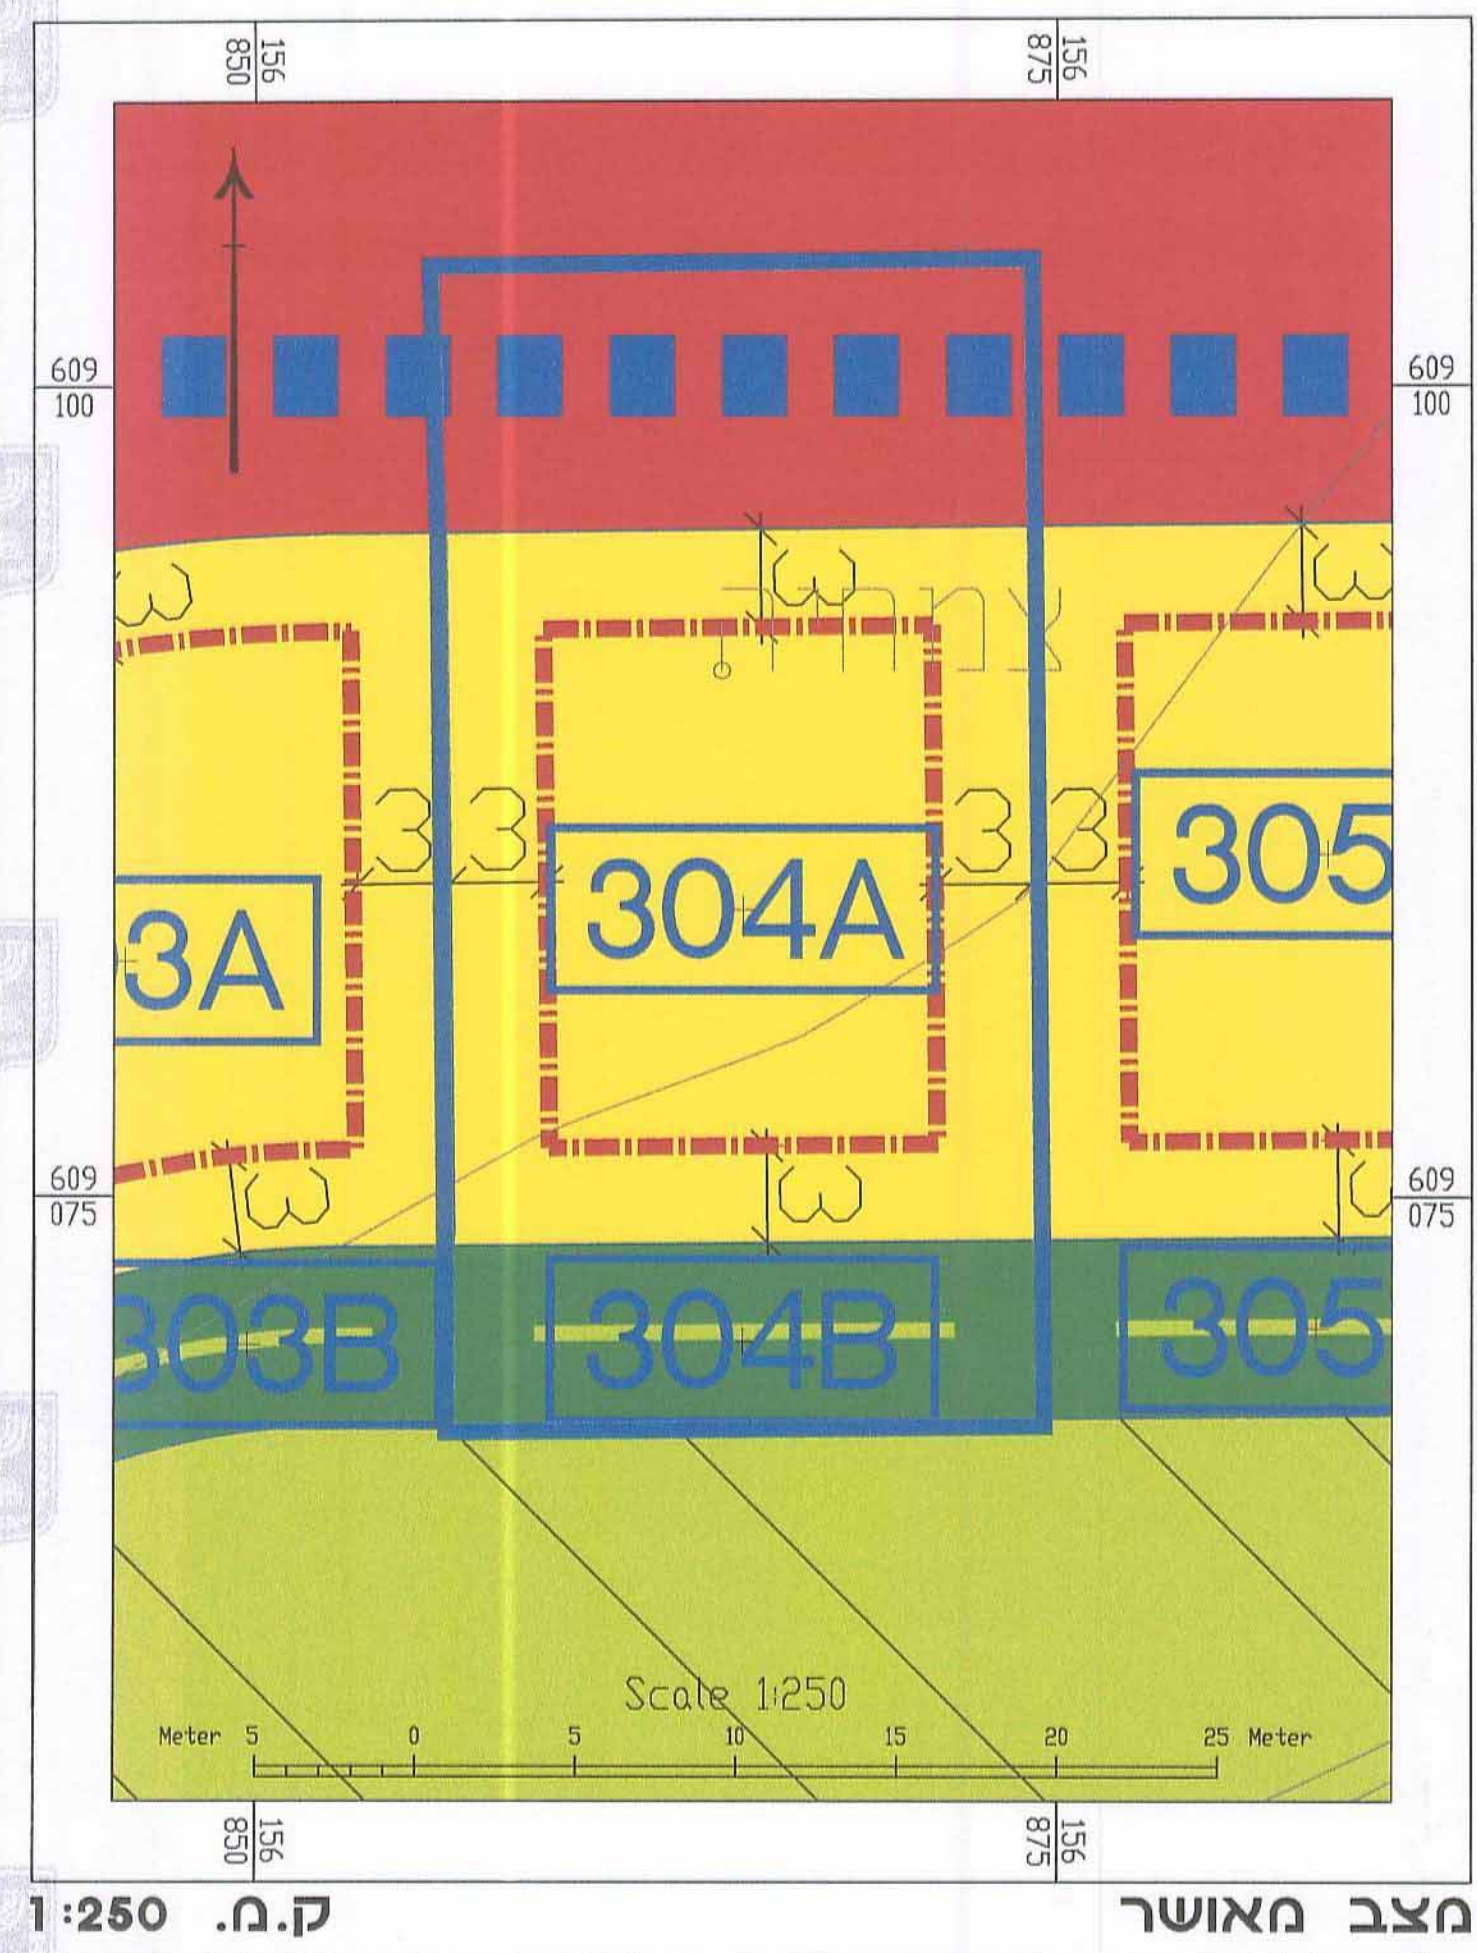

| מצב מאושר             |                |
|-----------------------|----------------|
| תכנית מס' 633-0359620 |                |
| נתיב העשרה            |                |
| מגרש 304              |                |
| נספח לתכנית           | גליון 1 מתוך 1 |
| תחולה                 | רקע            |
| תיאור                 |                |
| תאריך עריכת הנספח     | 01/10/2015     |
| רשימת הנרשמים         | קניין          |
| תרשים סביבה           | 1: 50000       |
| תכנית מפורטת          | 3/228/03/6     |
| מצב מאושר             | 1: 250         |

שמות רחובות:

| עורך הנספח | אדרי' יורם בר-סיני | אדרי' יורם בר-סיני |
|------------|--------------------|--------------------|
| חתימה:     | מס' רש"מ 28766     | חתימה:             |
| תאריך:     | א.ב. מתכנית בע"מ   | תאריך:             |

ועדה מקומית חור' אשקלון  
אישור תכנית מס' 633-0359620  
הועדה המקומית החליטה לאשר את התכנית  
בשיבה מס' 637116 ביום 20.10.17  
מנהל העירייה

תרשים סביבה

קנה מידה 1:50000