




מקרא

דרך מאושרת
 מגורים ב
 זיקת הגנה למעבר ברכב
 קו-בנין
 קו בנין עילי
 להריסה
 מידות
 עץ/עצים להעתקה
 עץ/עצים לעקירה

מקרא חפת מדידה

מנבנה
 ציוד/מכשיר/תשתית
 אפלט
 אבן שפה
 דרך עפר
 גדר חצי ו רשת
 גדר אבוקרי
 גדר אבן/סלע אבן גדרו בסו
 שפת ואדי
 מדרון עקונו שיפוע ספרי
 עץ
 12.85
 נקודה גובה אפיינית
 קו גובה משני (ג.מ. 5.5 מ' וז'
 קו גובה ראשי (ג.מ. 5.5 מ' וז')

שחת ביקורת כללית
 עמוד כללי
 אדון כללי
 עמוד תאורה
 עמוד תשתית
 ע. השמל עץ
 ע. השמל בסו
 ע. השמל הענה
 ע.רשמי.זית
 שחת גוב טים
 שחת ביוב
 שחת ניקוז
 גוב תשתית

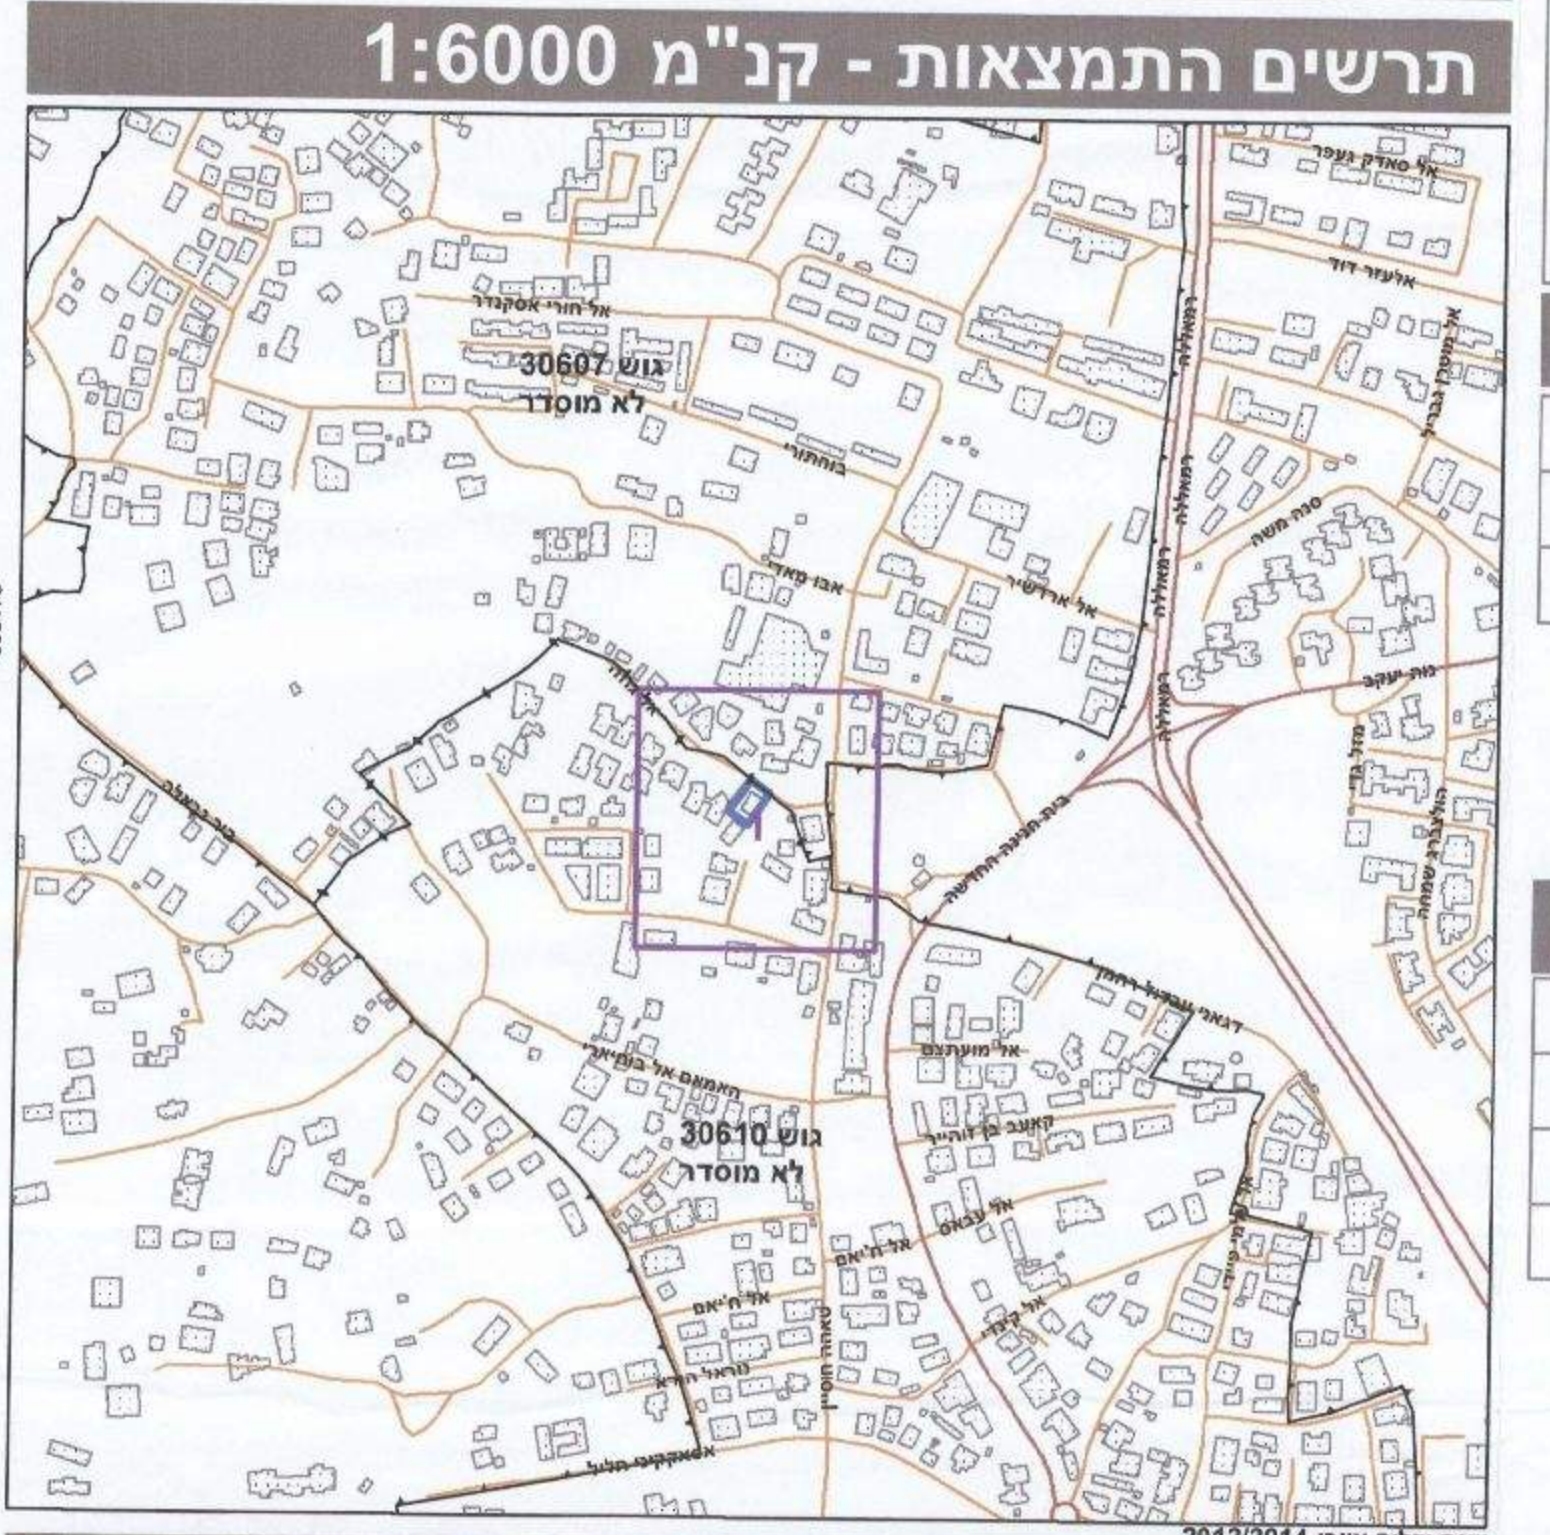

חוק התכנון והבניה, התשכ"ה - 1965

תכנית מתאר מקומית

מועלל תוכנית
תועדה המועמית - מועד ירושלים
תאריך: 28.10.2015

ח'מ' 101-0177790

**תוספת שתי קומות מעל
בניין קיים ברח' אלגוזה
בבית חנינא**

תשריט מצב מוצע	גיליון 1 מתוך 1
מחוז	ירושלים
מרחב תכנון מקומי	ירושלים
רשות מקומית	ירושלים
ישוב	ירושלים
תכנית בסמכות	מחוזית
איחוד וחלוקה	ללא איחוד וחלוקה
היתרים או הרשאות	תכנית שמכוח כית למוציא היתרים או הרשאות
מונה תדפיס התשריט	9
מועד הפקת	01/08/2016
שטח התכנית	0.56 דונם
קנה מידה	1:250

אישורים

חוק התכנון והבניה, התשכ"ה - 1965
 משרד הננים - מחוז ירושלים
 הועדה המחוזית להליטה בנים
 11/10/2015
 להפקדת את התכנית
 18/08/2016
 תאריך ירר הועדה המחוזית

שמות*

מיגיש התכנית	עבדאללה דיב חסן תאגיד
עורך ראשי	תאגיד מודד יריי
יזם	עבדאללה דיב חסן תאגיד

בעלי ענין בקרקע*

אחר	ירישי אסמאעיל דיב חסן תאגיד
אחר	מוסא עלי מחיסן חסן תאגיד
אחר	עבדאללה דיב חסן תאגיד
אחר	צבא עלי מחיסן חסן תאגיד

טבלת גושים וחלקות*

מספר גוש	30610
מספר חלקות	132-133

* הרישמה המלאה שפורסם בהוראות המגנית / בודועה שפורסמה בעיתונות וברשותות הרני מצהיר בזאת כי המפה הטופוגרפית/המצבית המהווה רקע לתכנית זו, נערכה על ידי ביום 20.10.2015 והיא הוכנה לפי הוראות נוהל מבא"ת ובהתאם להוראות החוק ולתקנות המועדים שבתוקף. דיוק הקו הכחול והקו הירוק מוצגים כפי שהם במדידה אנליטית מלאה ברמת תצ"ר

מודד מוסמך
 מ.ר. 1423
 4.10.2016
 תאריך

שם המודד
 מספר רישון
 חתימה

12.2015