




### מקרא

דרך מאושרת	שטח ציבורי פתוח	מגורים ג	זיקת הגנה למעבר ברכב	מבנה להריסה	קו-בנין	קו בנין תחת/תקת קרקעי	מידות	עץ/עצים לשימור	עץ/עצים להעתקה
------------	-----------------	----------	----------------------	-------------	---------	-----------------------	-------	----------------	----------------

### מקרא מפת מדידה

שחת ביקורח כלכית	עמוד נכלי	ארון נכלי	עמוד תאורה	עמוד תשתיות	ע. חשמל עץ	ע. חשמל בסוף	ע. חשמל חללה	ע. חשמל זווית	שחתו גוב מים	שחתו גוב ביוב	שחת ניכוד	גוב תשתיות	
מבנה	גורדי-סככה/תוספת	אספלט	אוב שפה	דרך עפר	גדר חצי רשת	גדר אבוקיר	גדר אבוקיר גדרו בסוף	שפת ואדי	מדדון עליון שיפוע סביר	עץ	נודדת גובה אופיינית	סו דגבה מושני 0.5 מ"ס	סו דגבה ראשי 2.5-5.0 מ"ס

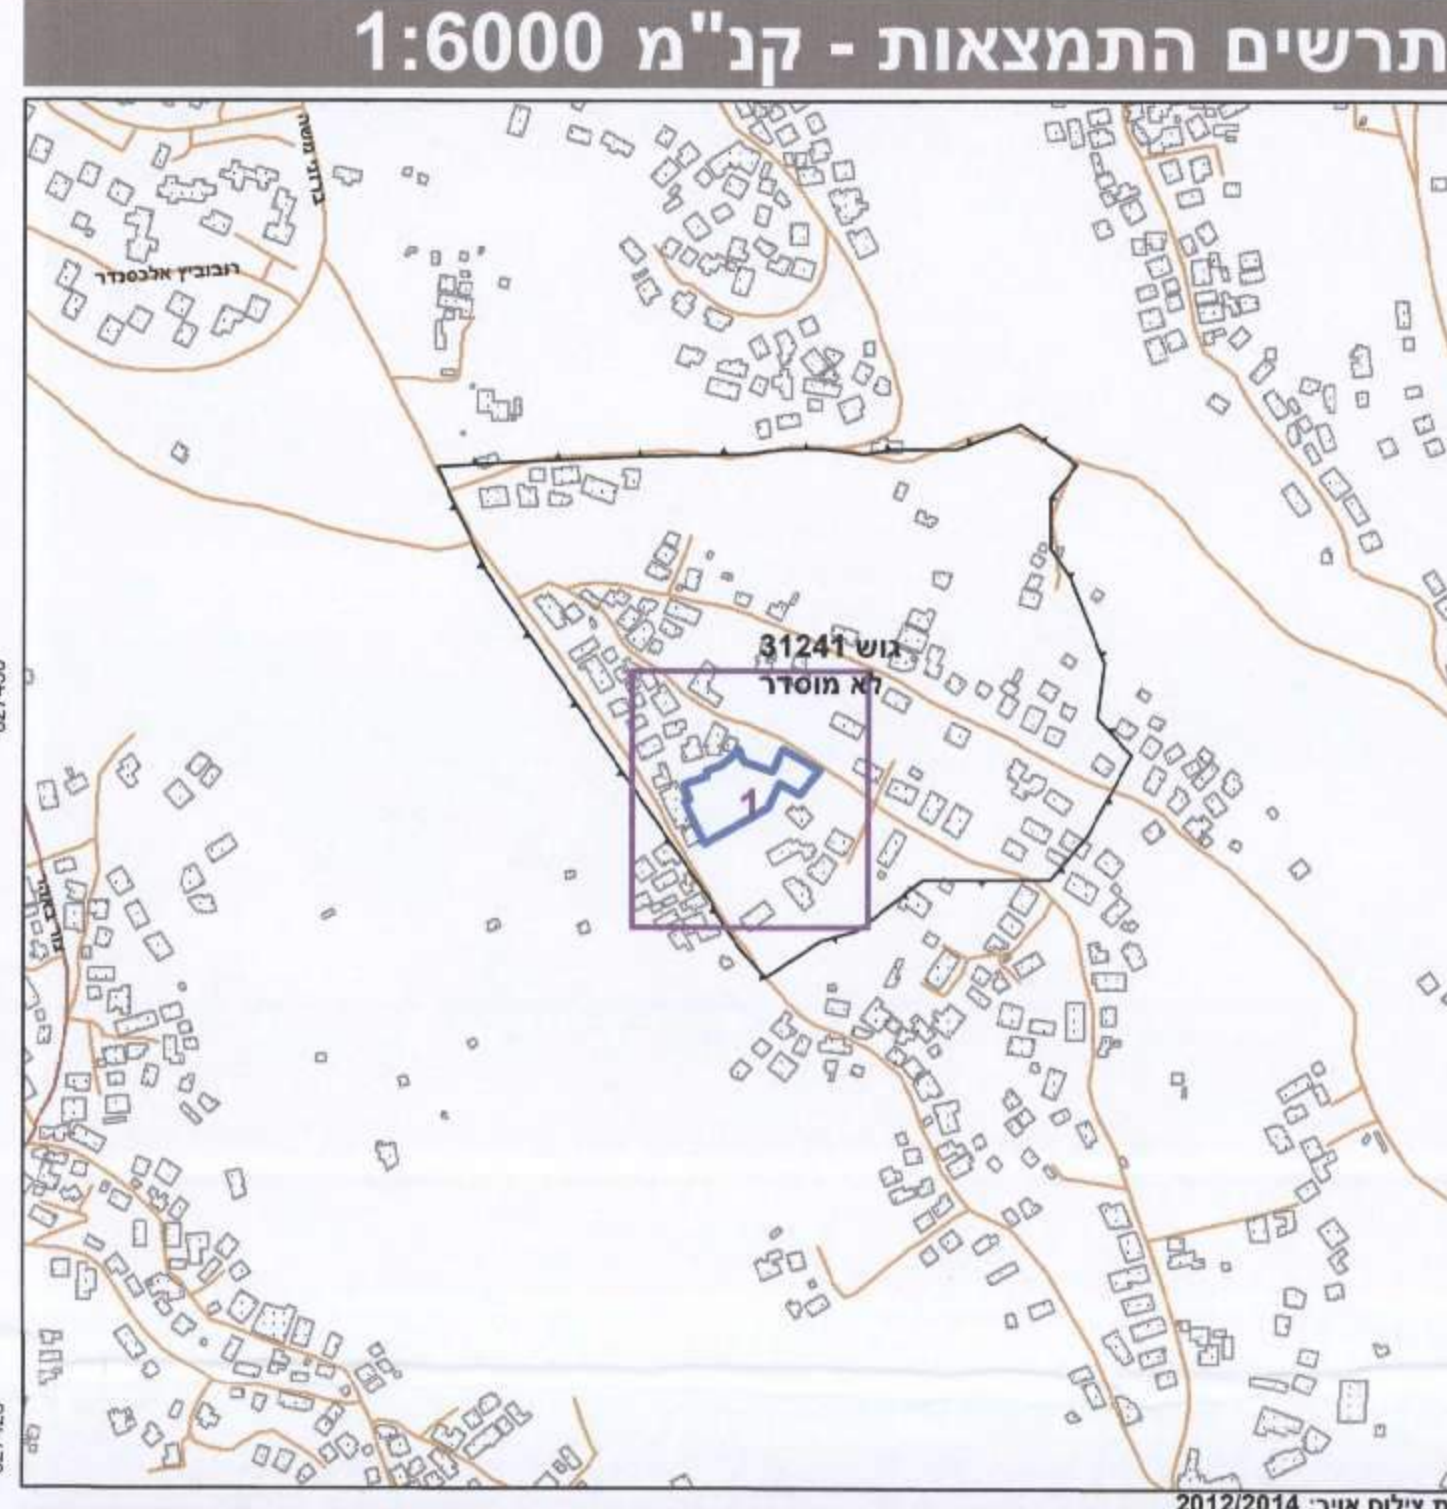

## חוק התכנון והבנייה, התשכ"ה - 1965

### תכנית מתאר מקומית

# מס' 101-0212118

## הקמת 4 בנייני מגורים חדשים אום ליסון

תשריט מצב מוצע | גיליון 1 מתוך 1

מחוז	ירושלים
מרחב תכנון מקומי	ירושלים
רשות מקומית	ירושלים
ישוב	ירושלים
תכנית בסמכות	מחוזית
איחוד וחלוקה	לא איחד וחלוקה
היתרים או הרשאות	תכנית שממכה ניתן להשיג היתרים או הרשאות
מונה תדפיס התשריט	11
מועד הפקה	31/10/2016
שטח התכנית	3.967 דונם
קנה מידה	1:250
אישורים	

### שמות\*

מגיש התכנית	זיאד עבדו תאגיד
עורך ראשי	חגית עבד אל קדר תאגיד - משרד - סוה

### בעלי עניין בקרקע\*

אחר	סילאה דבש תאגיד
אחר	זיאד עבדו תאגיד
אחר	חמא עבדיה תאגיד

### טבלת גושים וחלקות\*

מספר גוש	כל הגוש	חלק	מספר חלקות	מספר חלקות בחקיקתן
31241	חלק	1		

\* הרשימה המלאה מפורטת בהוראות התכנית / בהודעה שפורסמה בעיתונות ובראשונה הרחיב מצהיר בזאת כי המפה הטופוגרפית/המצבית המהווה רקע לתכנית זו, נערכה על ידי ביום 20-03-2016 והיא הוכנה לפי הוראות נוהל מבא"ת ובהתאם להוראות החוק ולתקנות המודדים שבתוקף. דיוק הקו הכחול והקטנטן מדידה אנליטית מלאה ברמת תצ"ר

שם המודד	סאלח סמיר	מספר רישיון	948
תאריך	1.11.16	חתימה	