

חוק התכנון והבנייה, התשכ"ה - 1965
תכנית מפורטת

מס' 101-0320143
תוספת קומה מובלעת בחלל
גג רעפים ומחסנים,
רייכמן 15, ירושלים.

מצב מצב מאושר

מחוז	ירושלים
מרחב תכנון מקומי	ירושלים
רשות מקומית	ירושלים
יישוב	ירושלים
תאריך	15/01/2017

שם הנספח

שם הנספח	קנים
מצב מאושר	1250
תרשים סביבה	11250
תרשים התמצאות כללית	15000
תרשים נוסף	-
תמונה נוספת	-


שמות וזיהויים:

שם	מלי לוי
תאגיד:	אברהם ארנסט
שם	אברהם ארנסט
תאגיד:	מס' 825

סבלת שטחים

גוש (שומח)	חלקה	שטח (ד')
30086	224	0.561
	225	0.029

תרשים סביבה
קנ"ח 11250

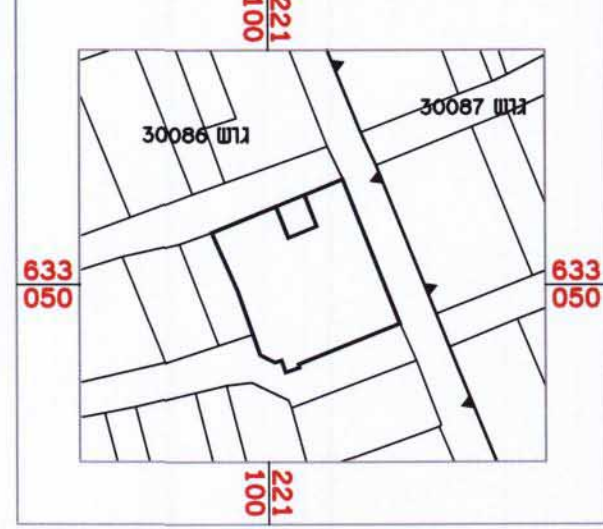



מקרא

- גבול התכנית המוצעת
- מס' תכנית מאושרת
- דרך משולבת מאושרת
- אזור מגורים ג
- שטח למבנה ציבור
- שטח ציבורי פתוח
- אזור מגורים מיוחד
- בנין קיים
- מס' גוש
- גבול גוש

79
ועדה מקומית יו"ש.ל.
אישור תכנית מס' 101-0320143
חוקרת המבנה והחליטה לאשר את התכנית
בשיעור מס' 825
מנהל העירייה ירידה

מולדובסקי יצחק-אדריכל
בנייה ועמיתים 47
תל אביב 9309390-02
מ.ר. 84609 ת.ז. 305804494

תרשים התמצאות כללית
קנ"ח 15000

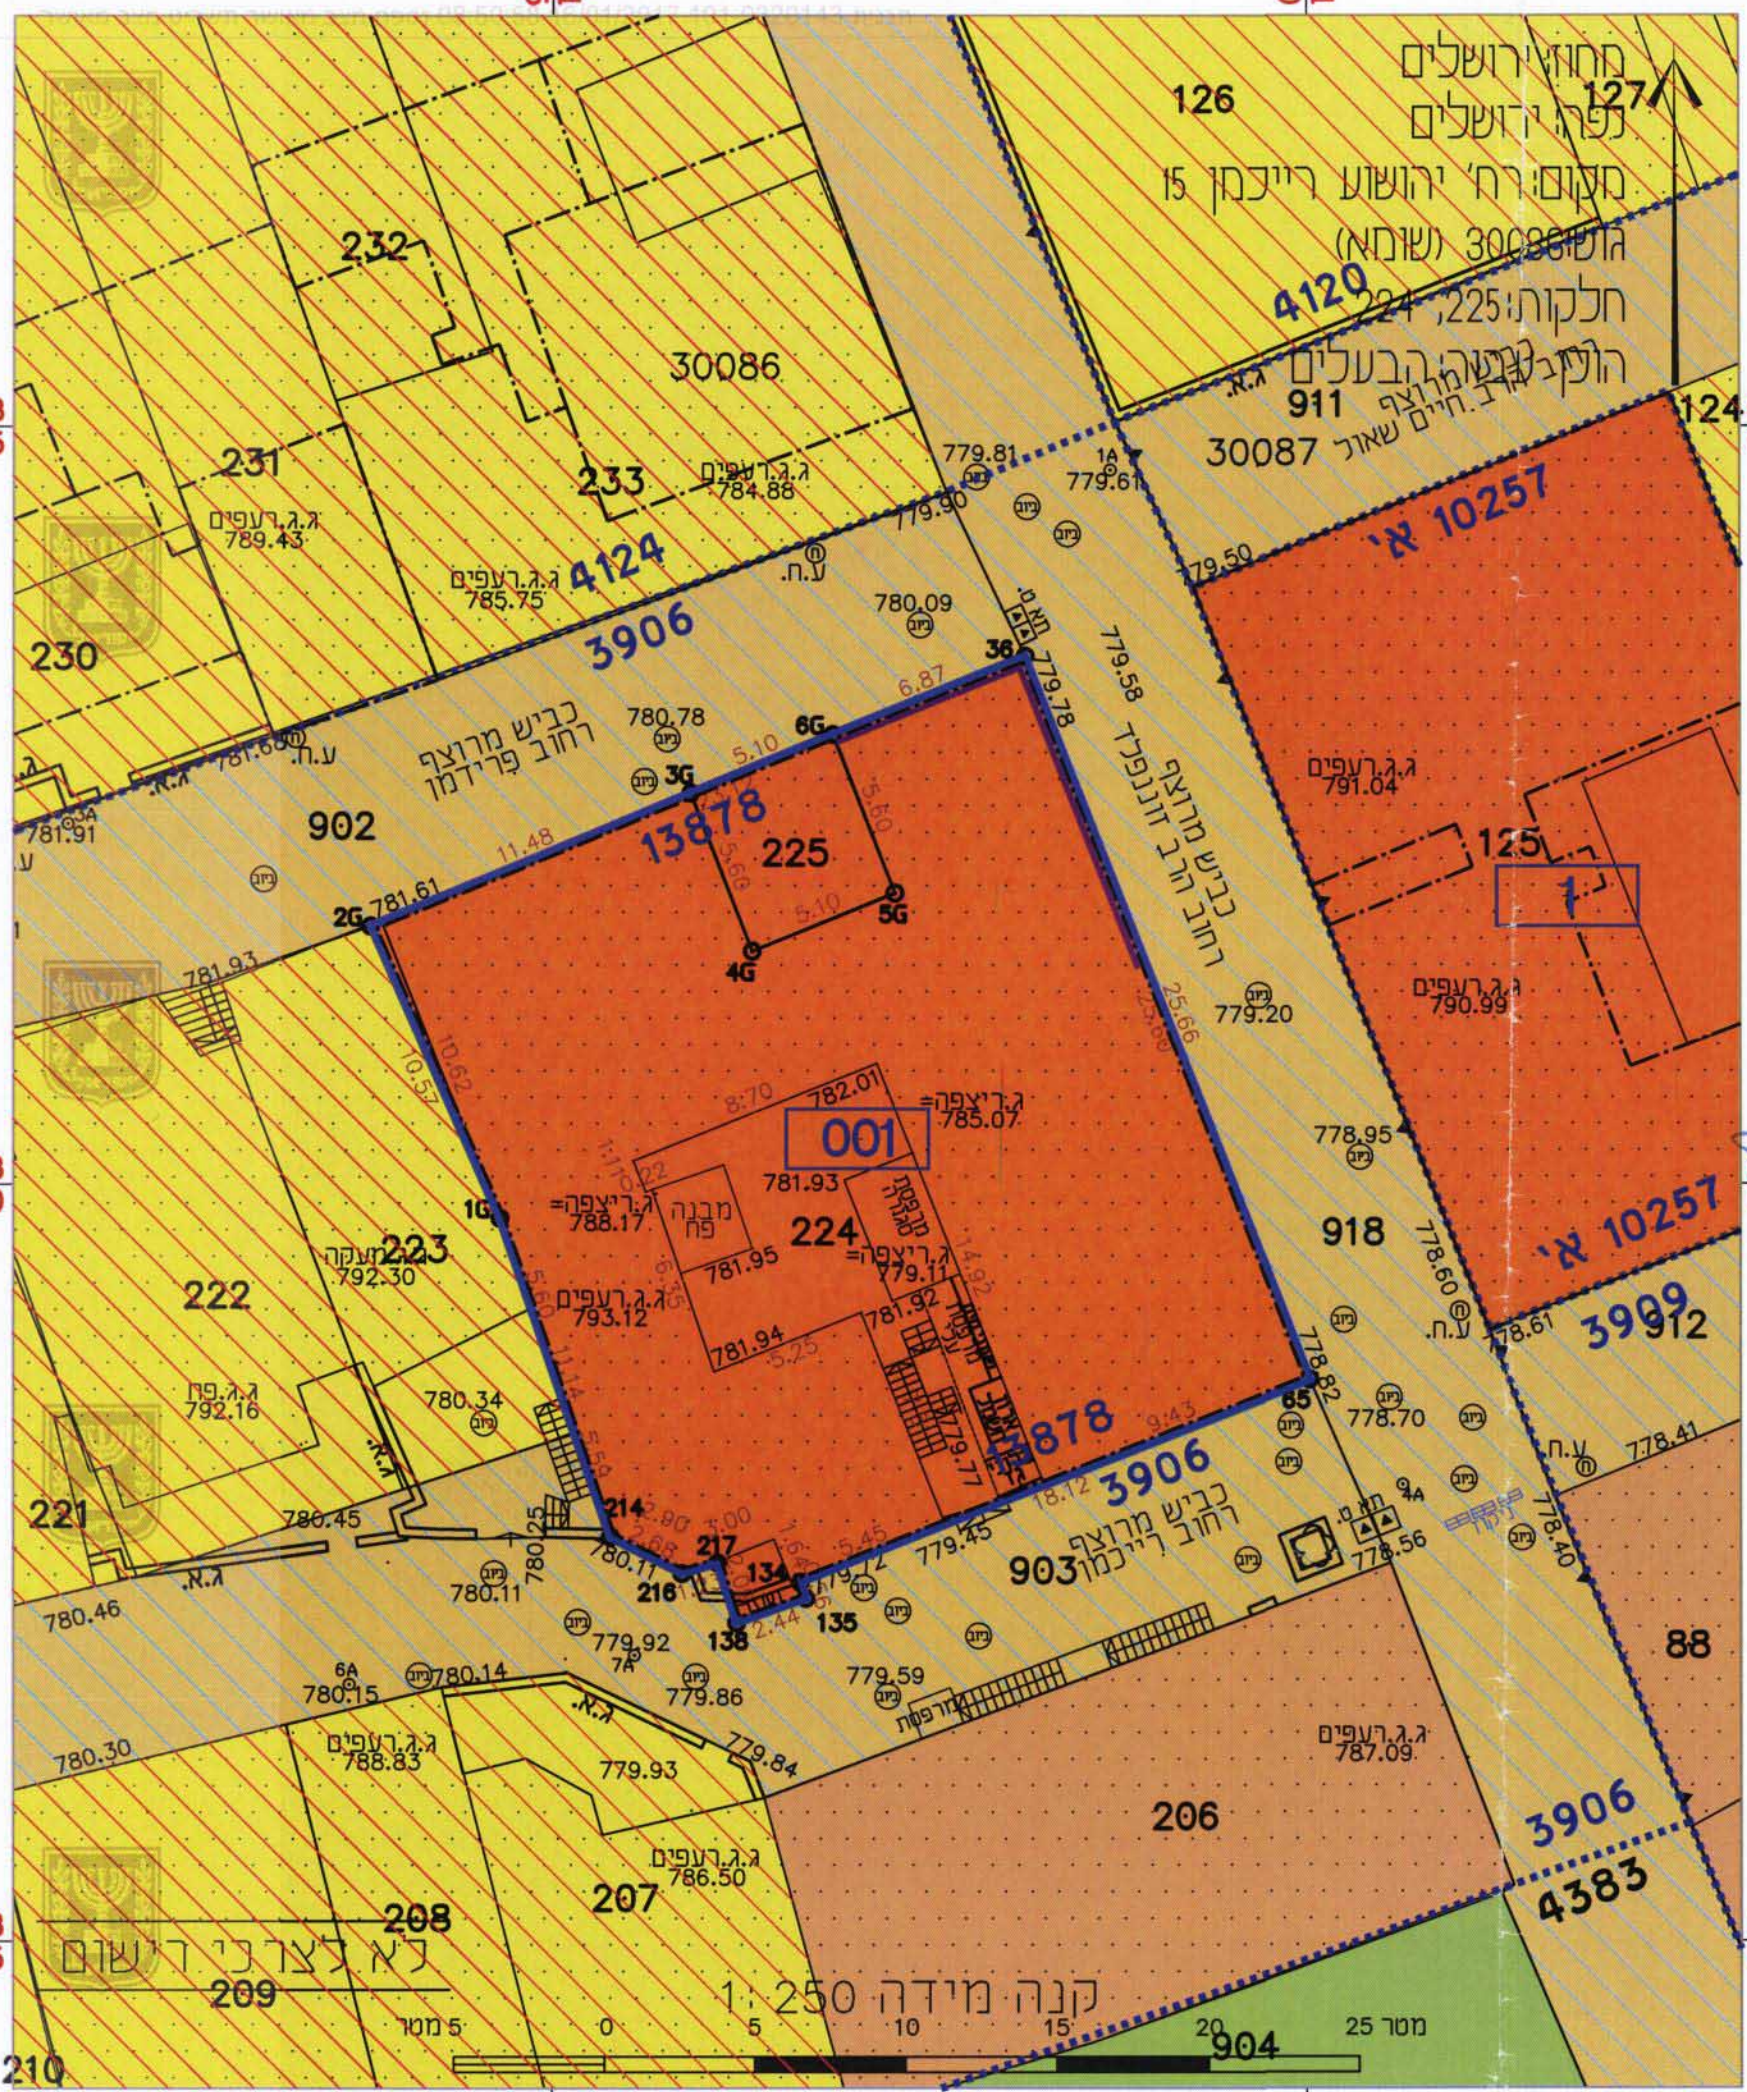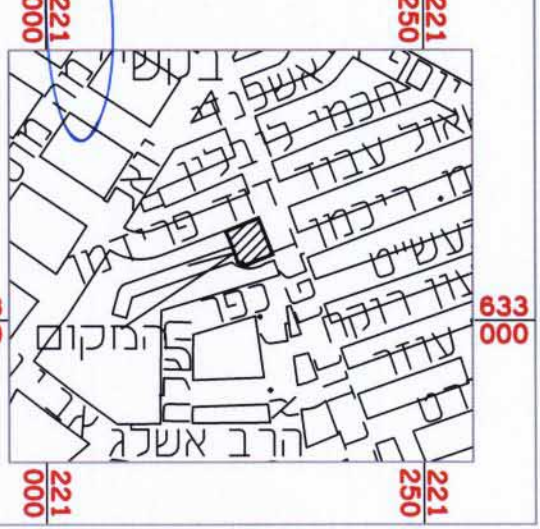

633
075

633
050

633
025

633
075

633
050

633
025

21
21

21
50

21
125

21
150