



מצב מאושר
ק.מ 1 : 250

מקרא ע"פ
תכנית 2090 למק"א

- גבול תכנית
- גבול תכנית מאושרת
- מספר תכנית מאושרת
- אזור מגורים ג'
- דרך מאושרת
- שטח ציבורי פתוח
- מספר חלקה גבול חלקה
- מספר מגרש גבול מגרש
- מספר הדרך קו גבול הדרך

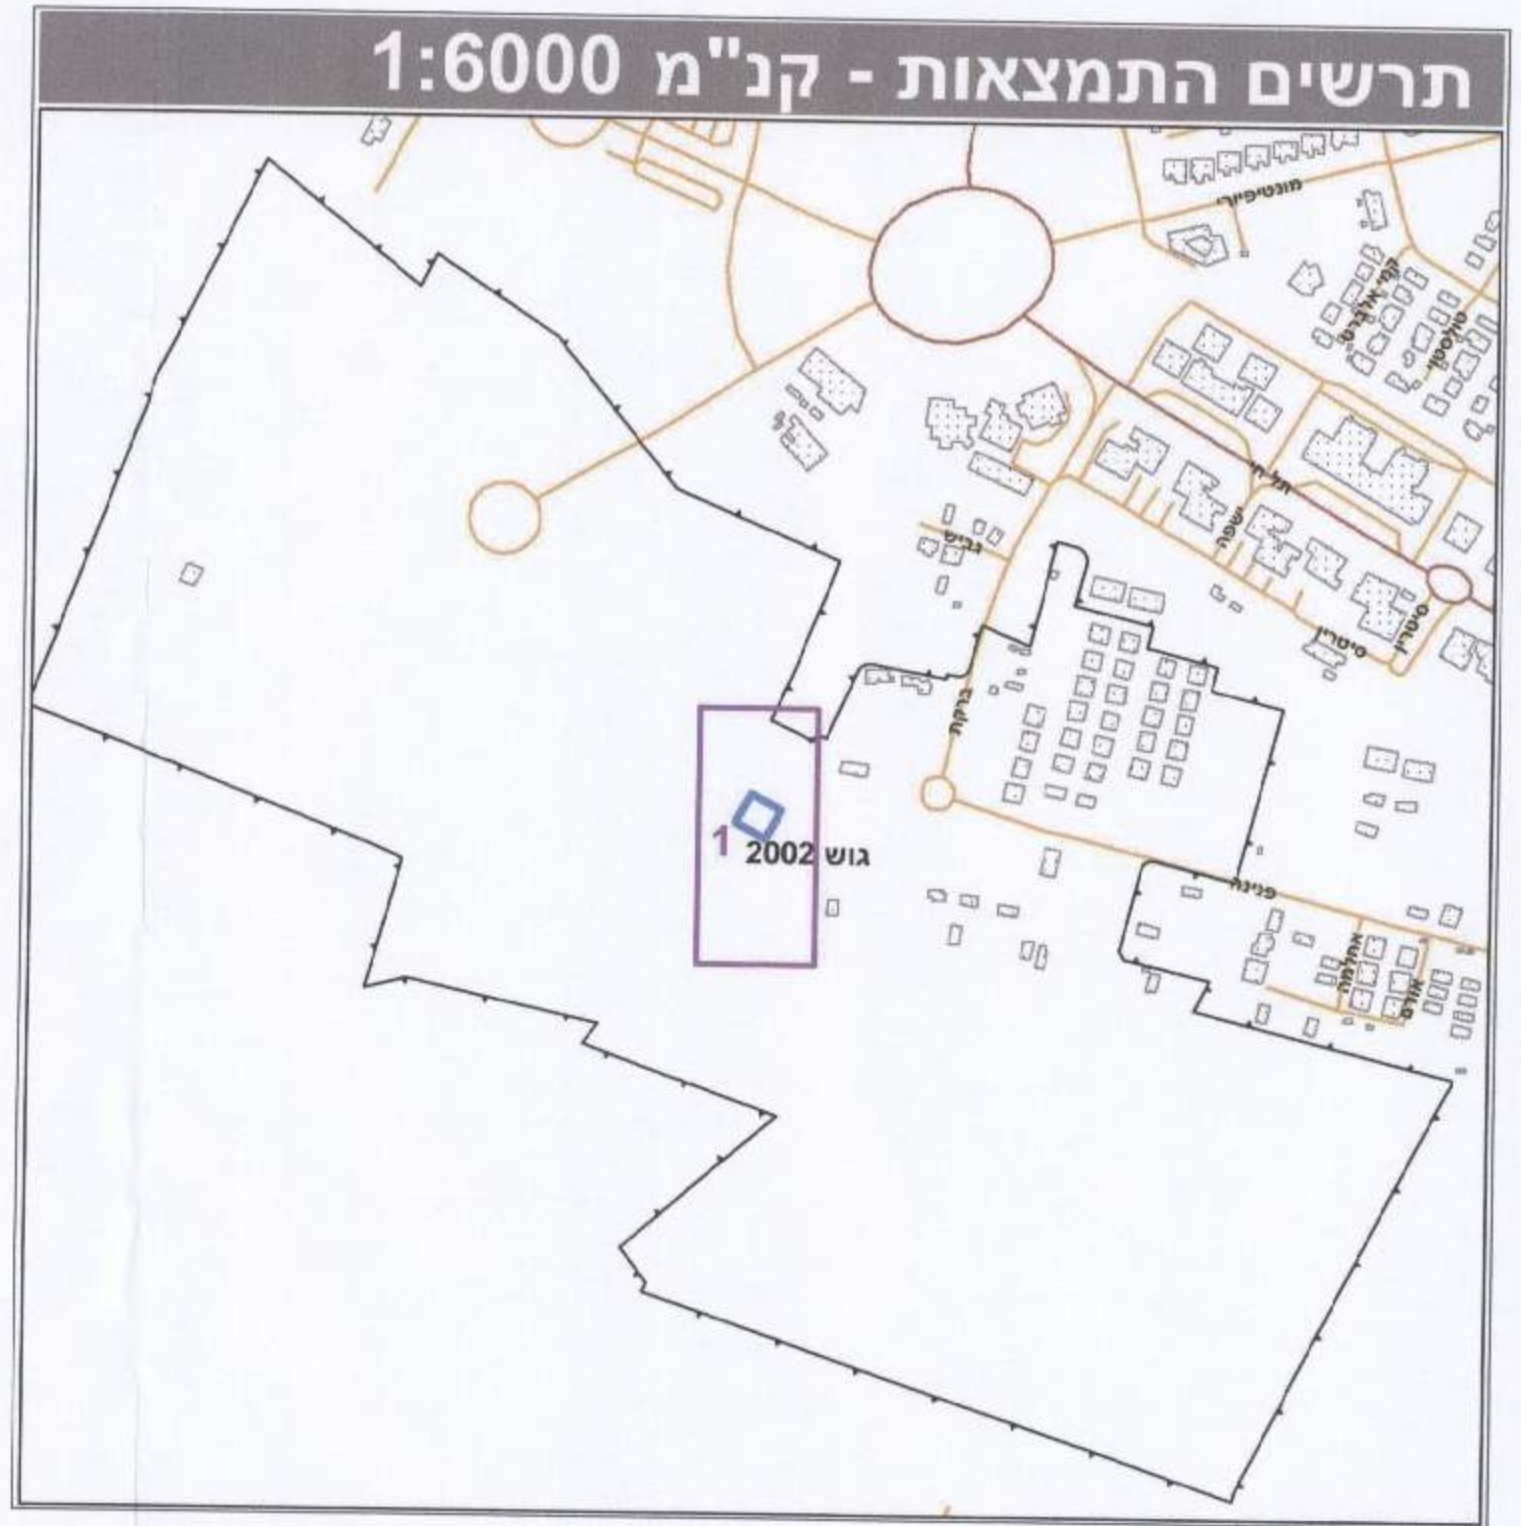

תרשים התמצאות - קנ"מ 1:6000

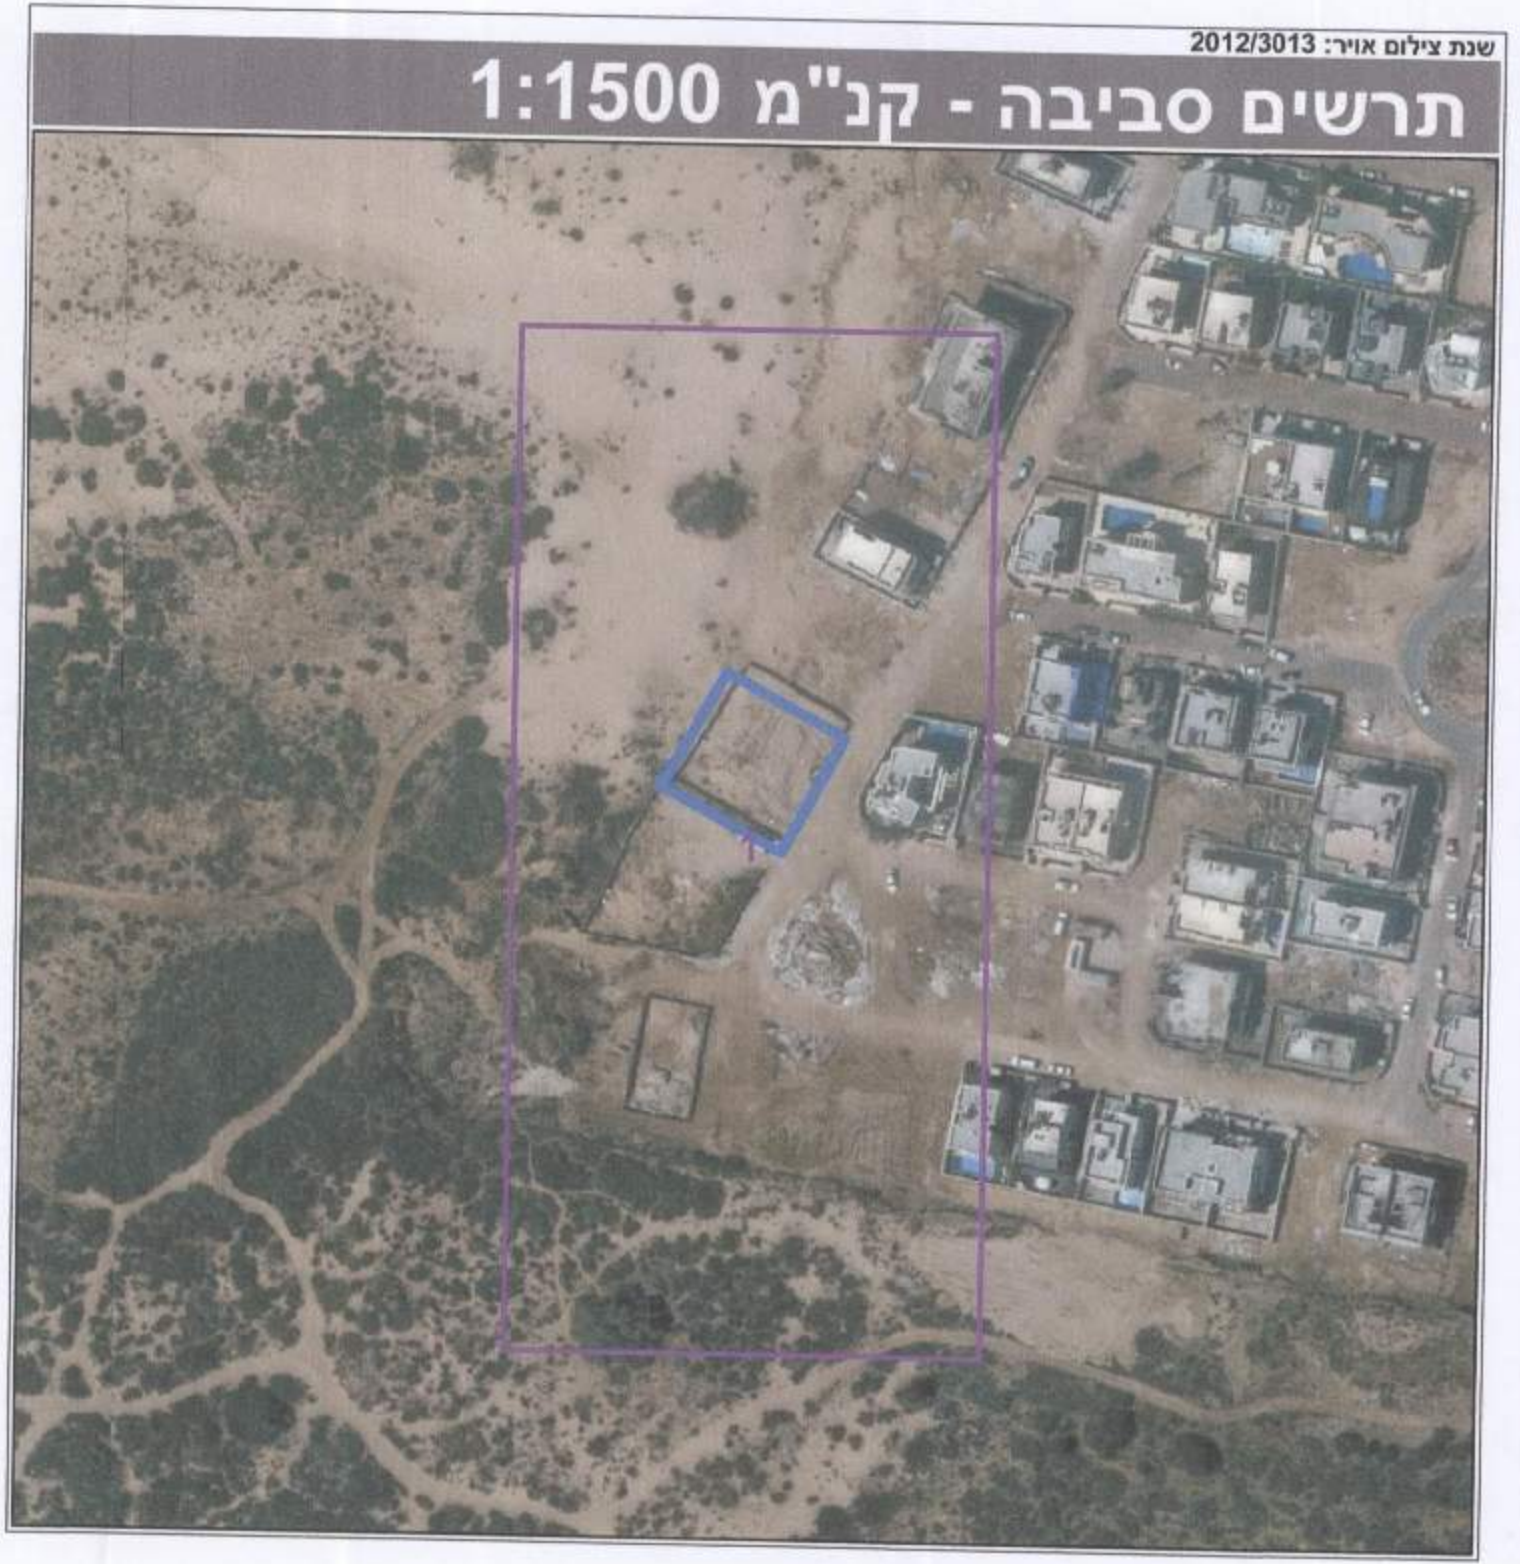

תרשים סביבה - קנ"מ 1:1500

איחוד מגרשים 305 ו-306
ותוספת זכויות בניה, רובע י"ז אשדוד

מאושרת

נספח מצב מאושר

לתכנית מס' 603-0206722

לשכת הרשמת המרחיקה
משרד דרום
ת.ד. 7771-08
נתקבל

מחוז : אשדוד
מרחב תכנון מקומי : אשדוד
רשות מקומית : אשדוד
שטח התכנית : 0.713 דונם
קנה מידה : 1 : 250

מינהל התכנון - מחוז דרום
חוק התכנון והבנייה תשנ"ה 1965
אישור תכנית מס' 603-0206722
הועדה המקומית לתכנון ולבניה החליטה
ביום 19/12/14 לאשר את התכנית
והתכנית נקבעה כעולה אישור ע"י
מינהל התכנון יו"ר הועדה המחוזית

חותמות מוסד התכנון :
אישור תכנית
פורסמה בילקוט פרסומים
מיום 6/12/14
נ. יאהז עליו 30/9

שמות וחתימות :

שם:	אדריכל וולטר שיינקמן, רשון מס' 36832
תפקיד:	וולטר שיינקמן אדריכלים בע"מ
כתובת:	ע"ד ירושלים 10 אשדוד, משרדים קומה ג'
ת.ד.:	7771, אשדוד 08-8650022
טלפון:	08-8650022
פקס:	08-8650023
דוא"ל:	office@walter.co.il
מספר דוא"ל:	011884244

תאריך : 09.09.2015

שלב: הגשה