


מ-241510

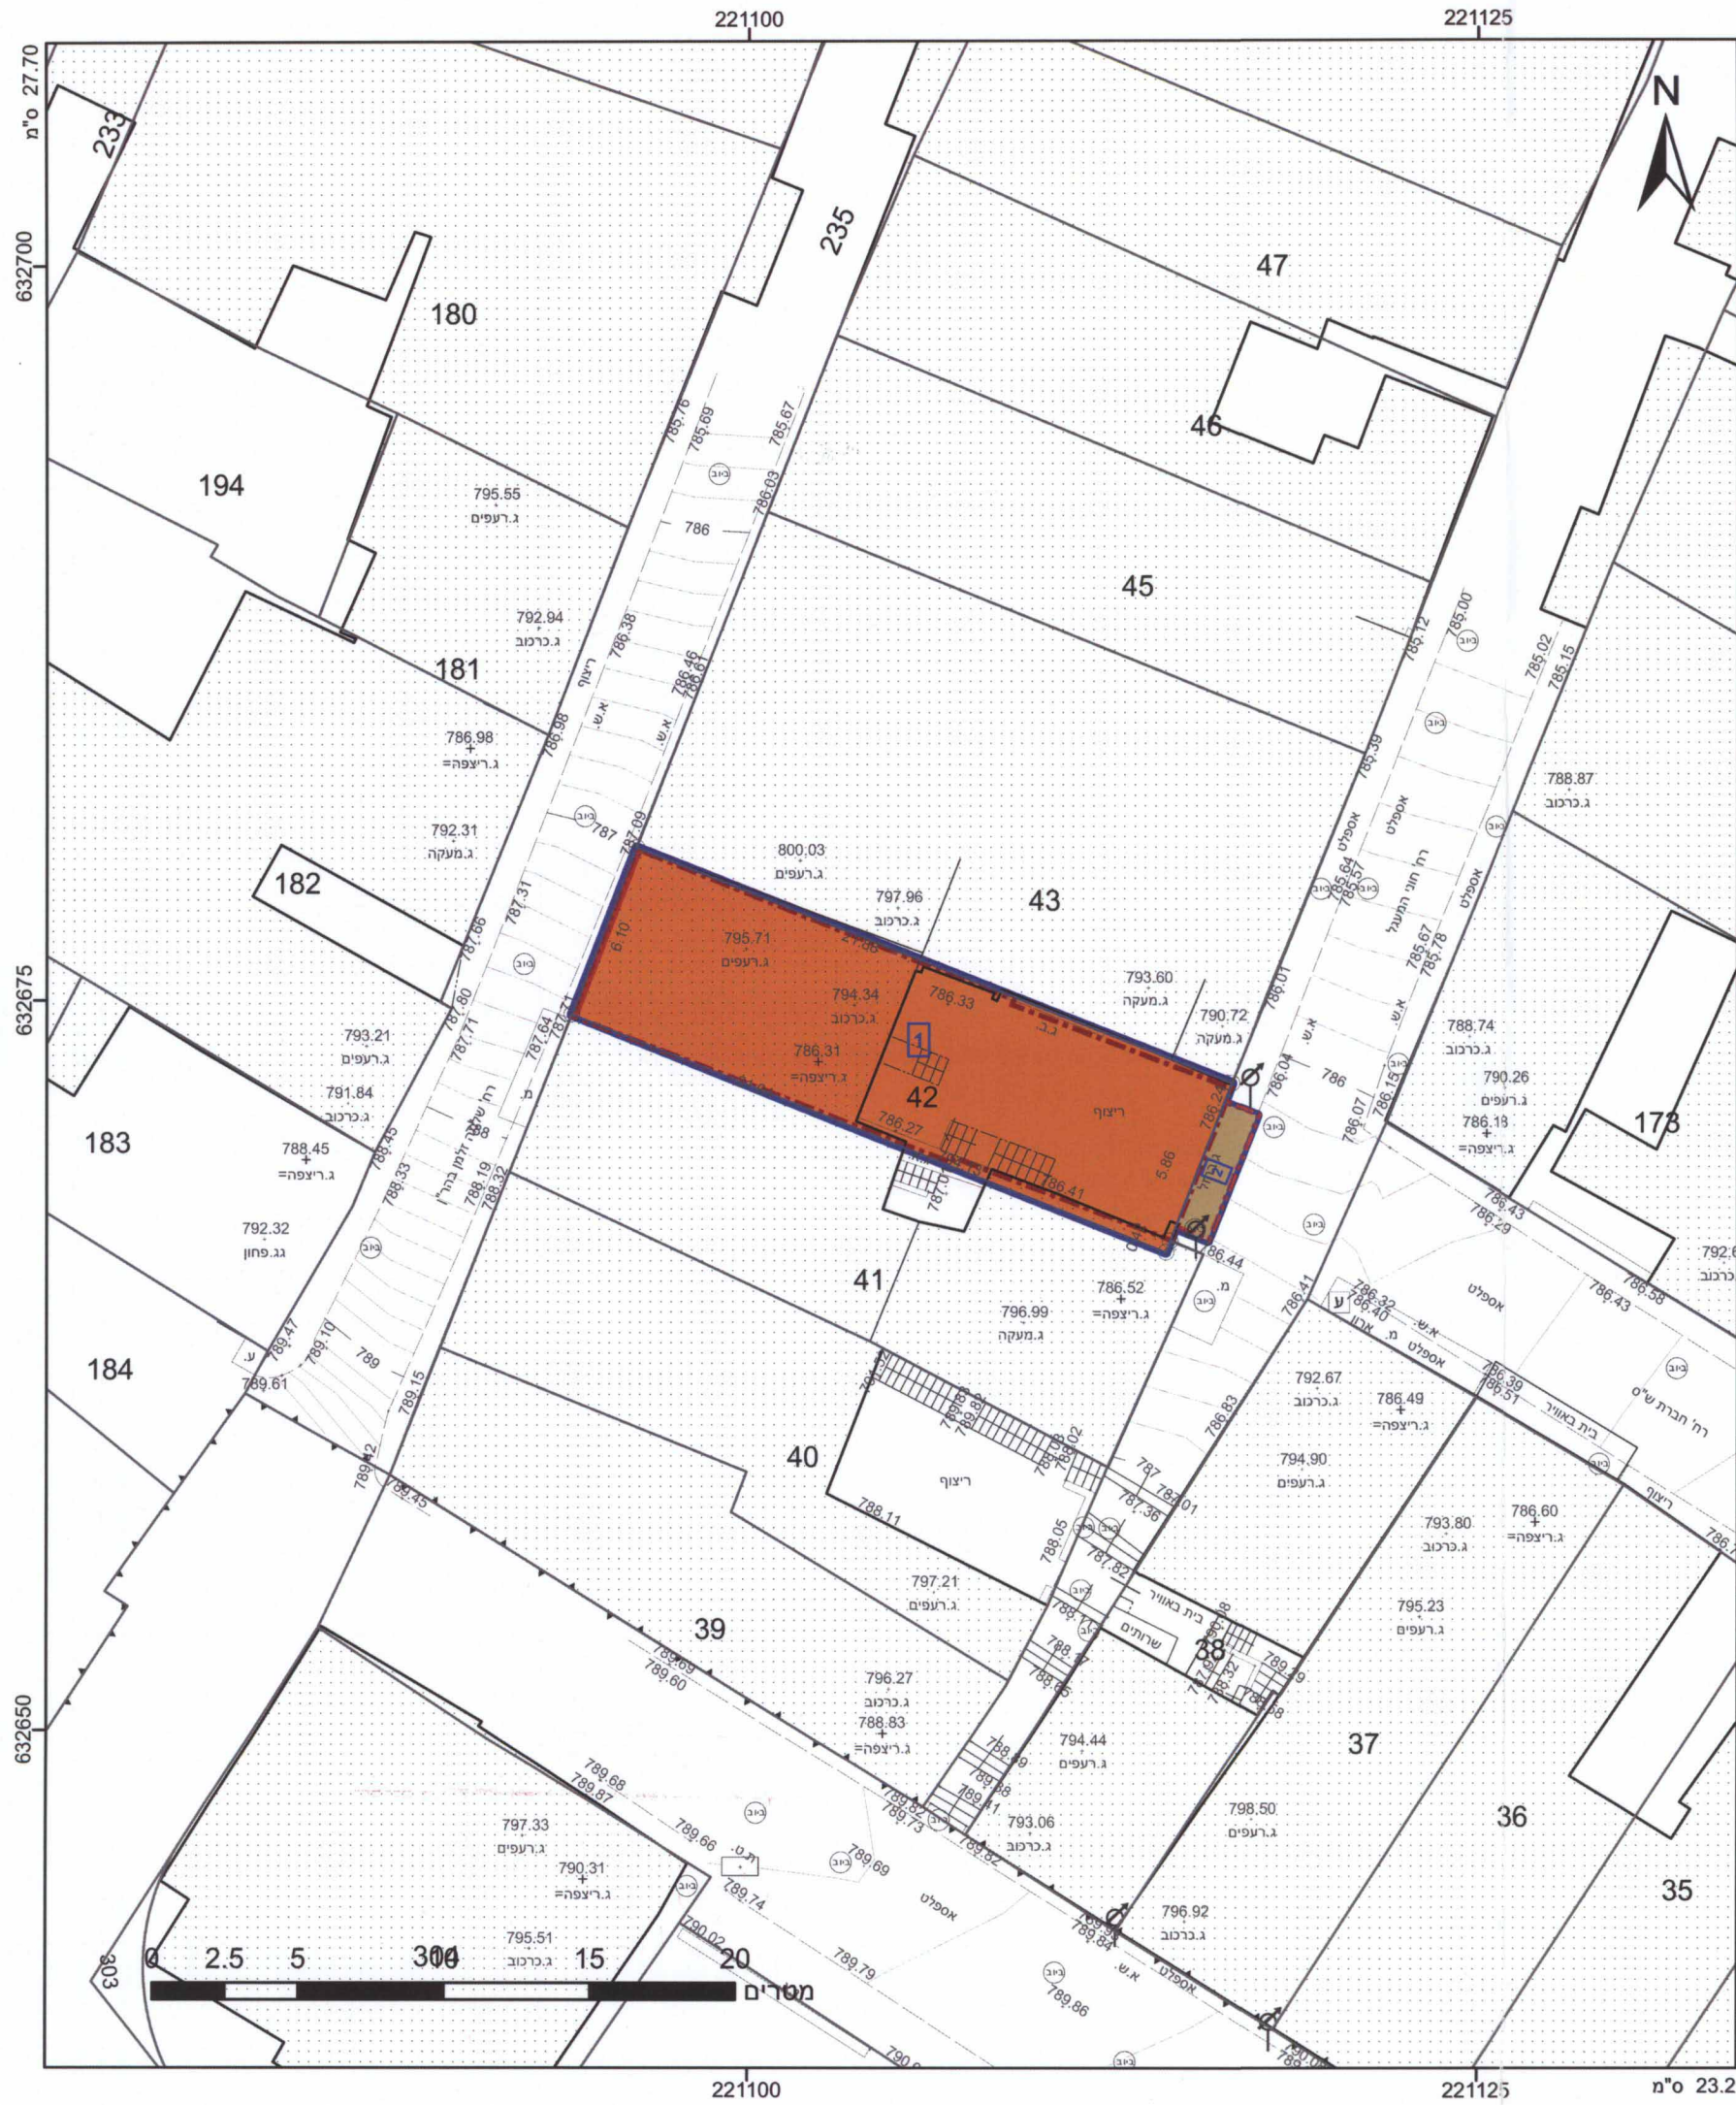

### מקרא

תא שטח ומספרו: 1 מספר הדרך: 2 קווי בנין: 3 חתב הדרך: 4	גבול התכנית: 1234 גוש ומספרו גבול חלקה ומספרה: 5
---	---

■	מגורים ג
■	דרך מאושרת
---	קו-בנין
---	קו בנין עלי
---	לשימור

### אישורים

■	פרימט וייס תאגיד:	בעלים
■	צבי וייס תאגיד:	בעלים
■	שמעון וייס תאגיד:	בעלים

**מינהל התכנון - מחוז ירושלים**  
**חוק התכנון והבנייה, תשכ"ה - 1965**  
**אישור תכנית מ"ט**

הועדה המוויזית לתכנון ולבניה החליטה ביום 18.12.16 לאשר את התכנית החלופית לא נקבעה טענה אישור שר התכנית נקבעה טענה אישור שר

מנהל מינהל התכנון יו"ר הועדה המוויזית

הריני מצהיר בזאת כי המפה הטופוגרפית/המצבית המהווה רקע לתכנית זו, נערכה על ידי ביום 01.07.15 והיא הוכנה לפי הוראות נוהל מב"ת ובהתאם להוראות החוק ולתקנות המודדים שבתוקף. דיוק הקו הכחול והקדסטר: מדידה אנליטית מלאה ברמת תצ"ר

אלטסון ראובן  
 יו"ר שם המינהל  
 תאריך: 2/3/17  
 מספר רישיון: 502

### חוק התכנון והבנייה, התשכ"ה - 1965

#### תכנית מתאר מקומית

## מ"ט 101-0331827

### הרחבות ותוספת יח"ד ברח' חוני המעגל 5, בשכונת מאה שערים.

תשריט מצב מוצע	גיליון 1 מתוך 1
מחוז	ירושלים
מרחב תכנון מקומי	ירושלים
רשות מקומית	ירושלים
ישוב	
תכנית בסמכות	מחוזית
איחוד וחלוקה	ללא איחוד וחלוקה
היתרים או הרשאות	תכנית שמכוחה ניתן להוציא היתרים או הרשאות
מונה תדפיס התשריט	5
מועד הפקדה	02/03/2017
שטח התכנית	0.136 דונם
	קנה מידה: 1:250

### שמות\*

מגיש תכנית	שמעון וייס תאגיד:
עורך ראשי	אורנה שוחט תאגיד:

מ.ה. 00101729  
 אורנה שוחט - אדריכלית

### טבלת גושים וחלקות\*

מספר גוש	חלק/כל הגוש	מספרי חלקות בשלמותן	מספרי חלקות בחלקיות
30063	חלק	42	248

\* הרשימה המלאה מפורטת בהוראות התכנית / בהודעה שפורסמה בעיתונות וברשומות תרשים התמצאות 1:1500

