



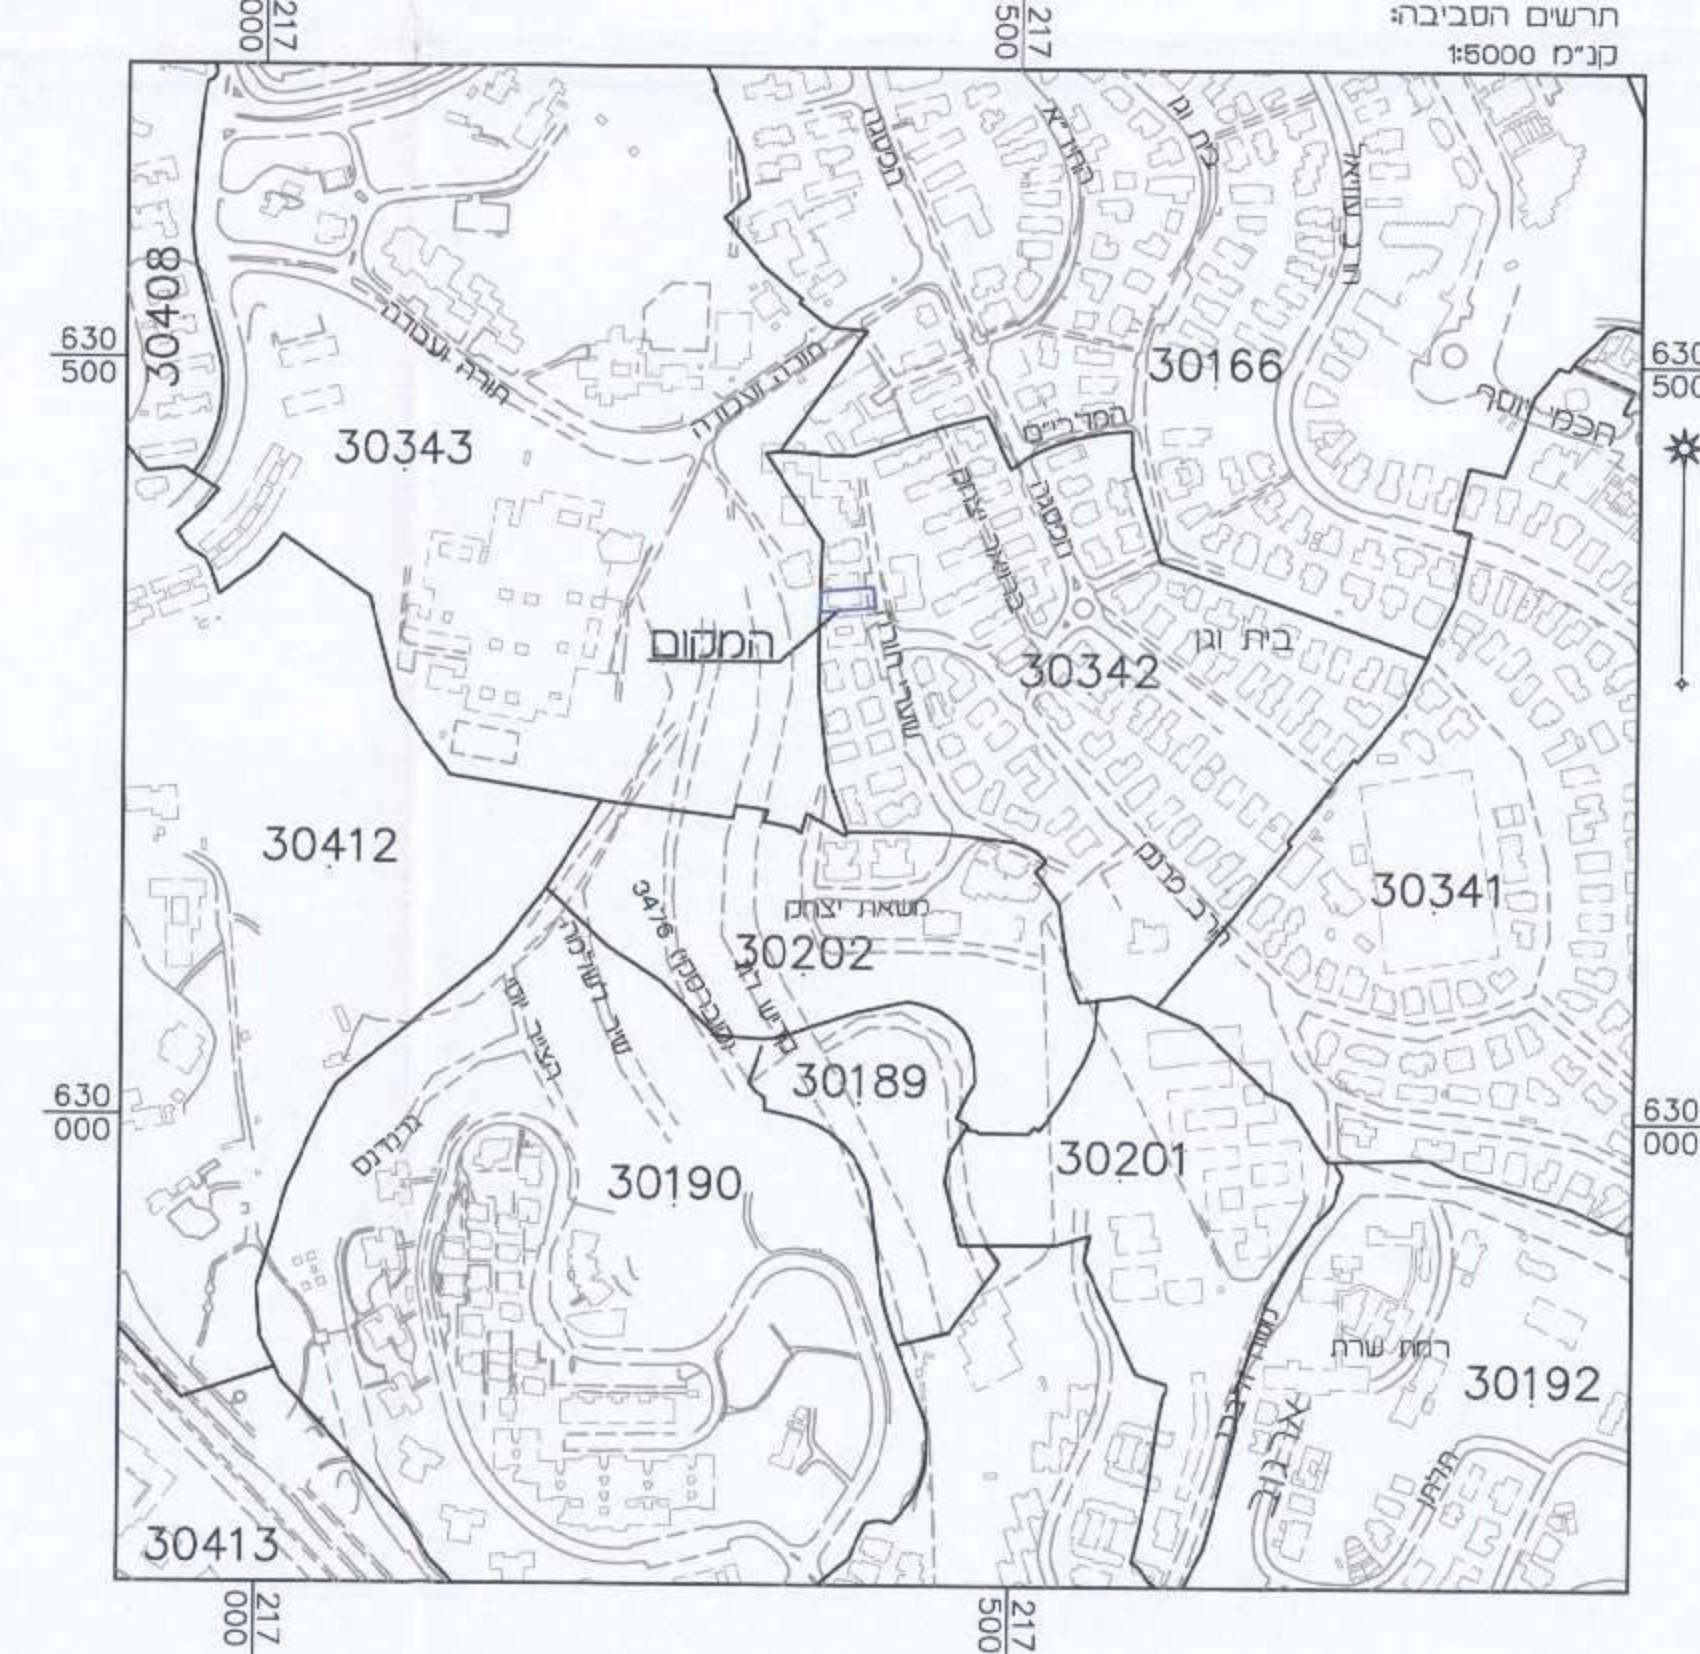

מצב מאושר
קנ"מ 1:250

מספר התוכנית: 1118915
 רמת דיוק הוא הכחול והקדומה:
 1 = מדידה גרפית
 2 = קו כחול נכבדו ברמה אנכיתית
 3 = מדידה אנכיתית מלאה ברמת תצ"י
 ה: המדידה התפורית
 ריבוי מצורה בזאת כי מדידה המפה הטופוגרפית/
 המצבת המפורטת רגע לתוכנית זו. נענה על ידי
 14.07.15
 ביום
 והיא הוכנה לפי הוראות נוהל מבאתי ובהתאם
 להוראות והתקנות המודדים שנתוקם.
 שם המורה: אבנר ראובן
 מספר רישוי: 502
 חתימה: אבנר ראובן

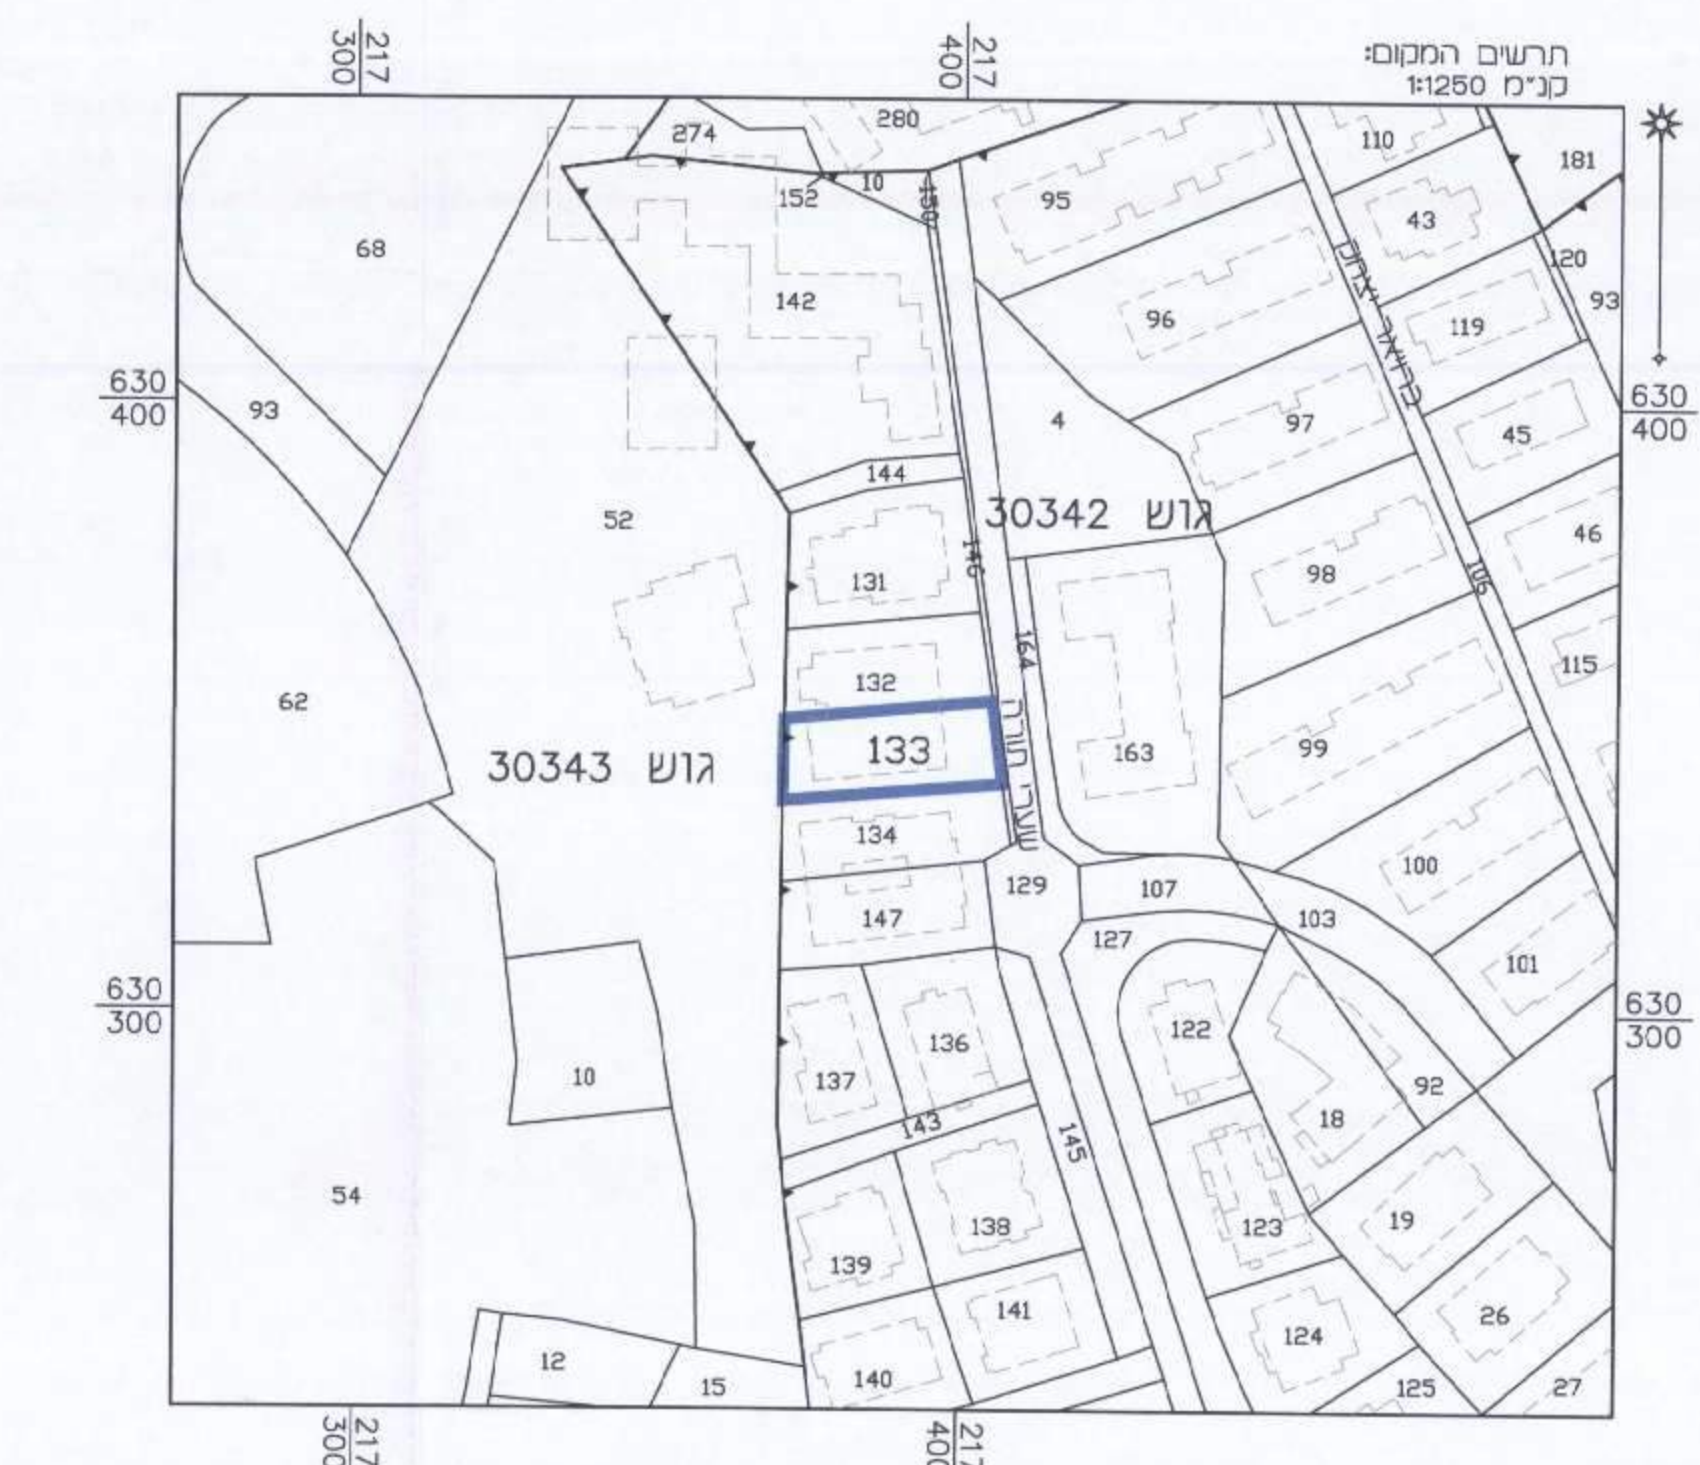

מקרא מצב מאושר על פי תכניות
1042, 2498, 3366, 4185, 5007, 8197

- נבול הכנת
- נבול תכנת מאשרת ומסמרת
- דרך קימת או מאשרת
- שטח דרך ווא עיבב נעי
- אזור מפרים 1
- אזור מפרים 1 מיוחד
- אזור מפרים 2
- שטח פתוח צבאי
- שטח רבנון צבאי
- ע"ע/ע"מ/שטח
- חצר צמודה לטן הדרים
- שטח לדעה מרתם
- אזור ארכיטקט

חוק התכנון והבנייה, התשכ"ה - 1965
תכנית מתאר מקומית

מס' 101-0353342

תוספת קומה והרחבות דיוק
ברחי שערי תורה 8
בית וגן, י-ם

תשריט מצב מאושר גיליון 1 מתוך 1

מחוז	ירושלים
מרחב תכנון מקומי	ירושלים
רשות מקומית	ירושלים
ישוב	ירושלים
תאריך:	01.08.16

התוכנית הוצגה לציבור ונבדקה על ידי רשות המבחן והתוכנית הישלה
 כיום
 המדידה נעשתה על פי המדידה
 המדידה נעשתה על פי המדידה
 המדידה נעשתה על פי המדידה

שטח התכנית: 0.477 דונם קנה מידה: 1:250

שמות וחתימות

מגיש התוכנית	גוסמן צבי
עורך ראשי	אפרת אילן
עורך משנה	תאגיד:

טבלת גושים וחלקות

מספר גוש	חלקיכל הגוש	מספרי חלקות בשלמותן	מספרי חלקות בחלקיותן
30342	חלק	133	

* לפירוט נוסף יש לפנות להוראות התכנית
 הריני מצהיר בזאת כי המפה הטופוגרפית/ המצבית המפורטת רגע לתכנית זו, נערכה
 על ידי ביום 14.07.15 והיא הוכנה לפי הוראות נוהל מבאתי ובהתאם להוראות החוק
 ולתקנות המודדים שנתוקם. דיוק הגו הכחול והקדומה:
 מדידה אנכיתית מלאה ברמת תצ"י

אלסטר ראובן 502 מספר רישוי
 שם המודד תאריך