


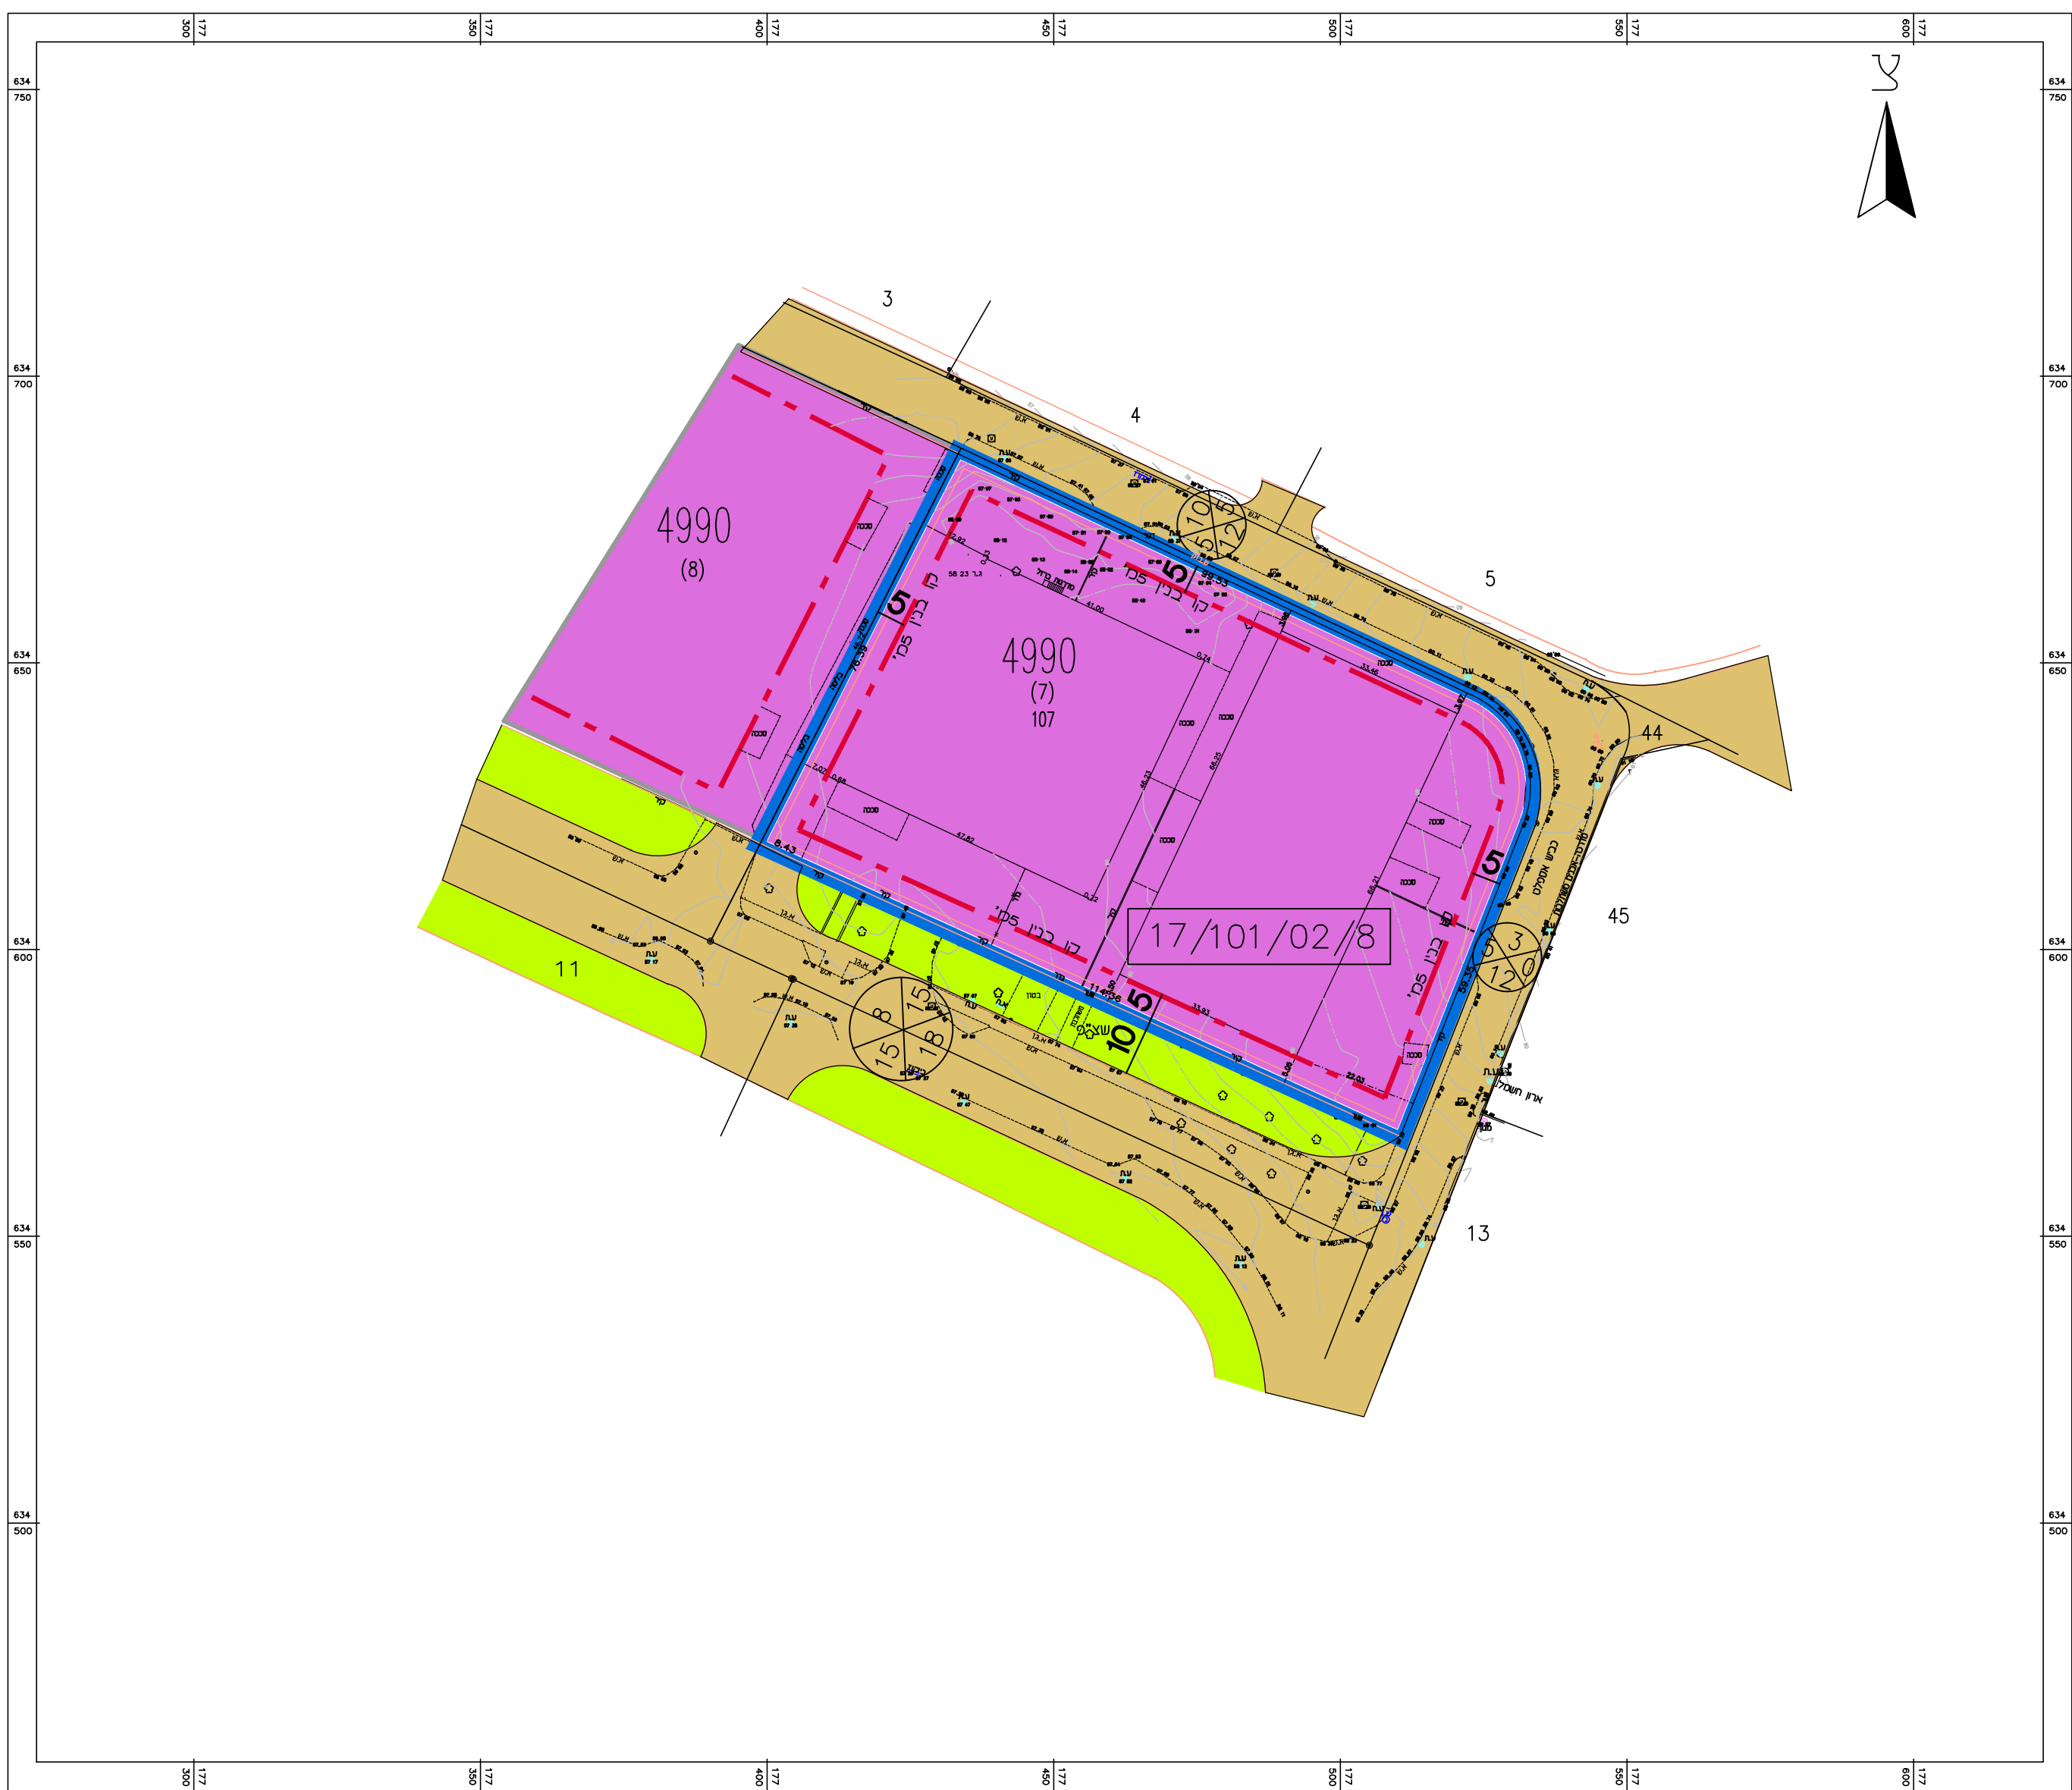


מצב מאושר- קנ"מ 1:500


מקרא מצב מאושר	
קו כחול	סל' גוש ומספרו
4990	סל' חלקה קיסת
(7)	גבול חלקה קיסת
גוש 4990	גבול גוש ומספרו
דרך קיסת	
שטח ציבורי פתוח	
אזור תעשייה	
תביע בחוקה	17/101/02/8
מס' מגרש	107



יעודי קרקע 1:5,000

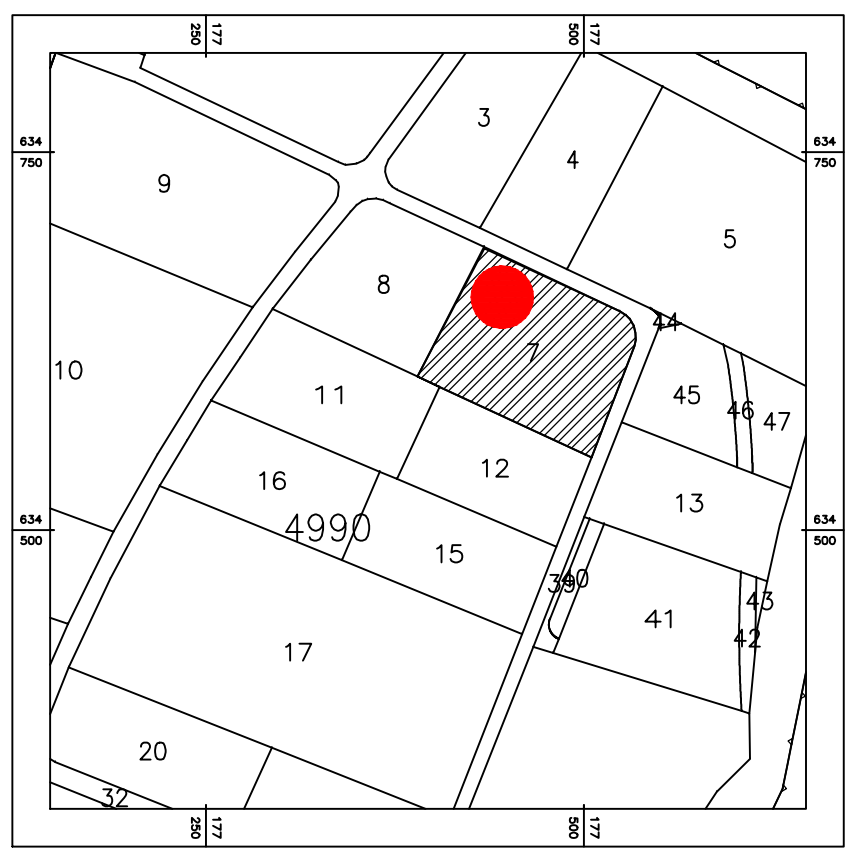

תרשים סביבה 1:2,500

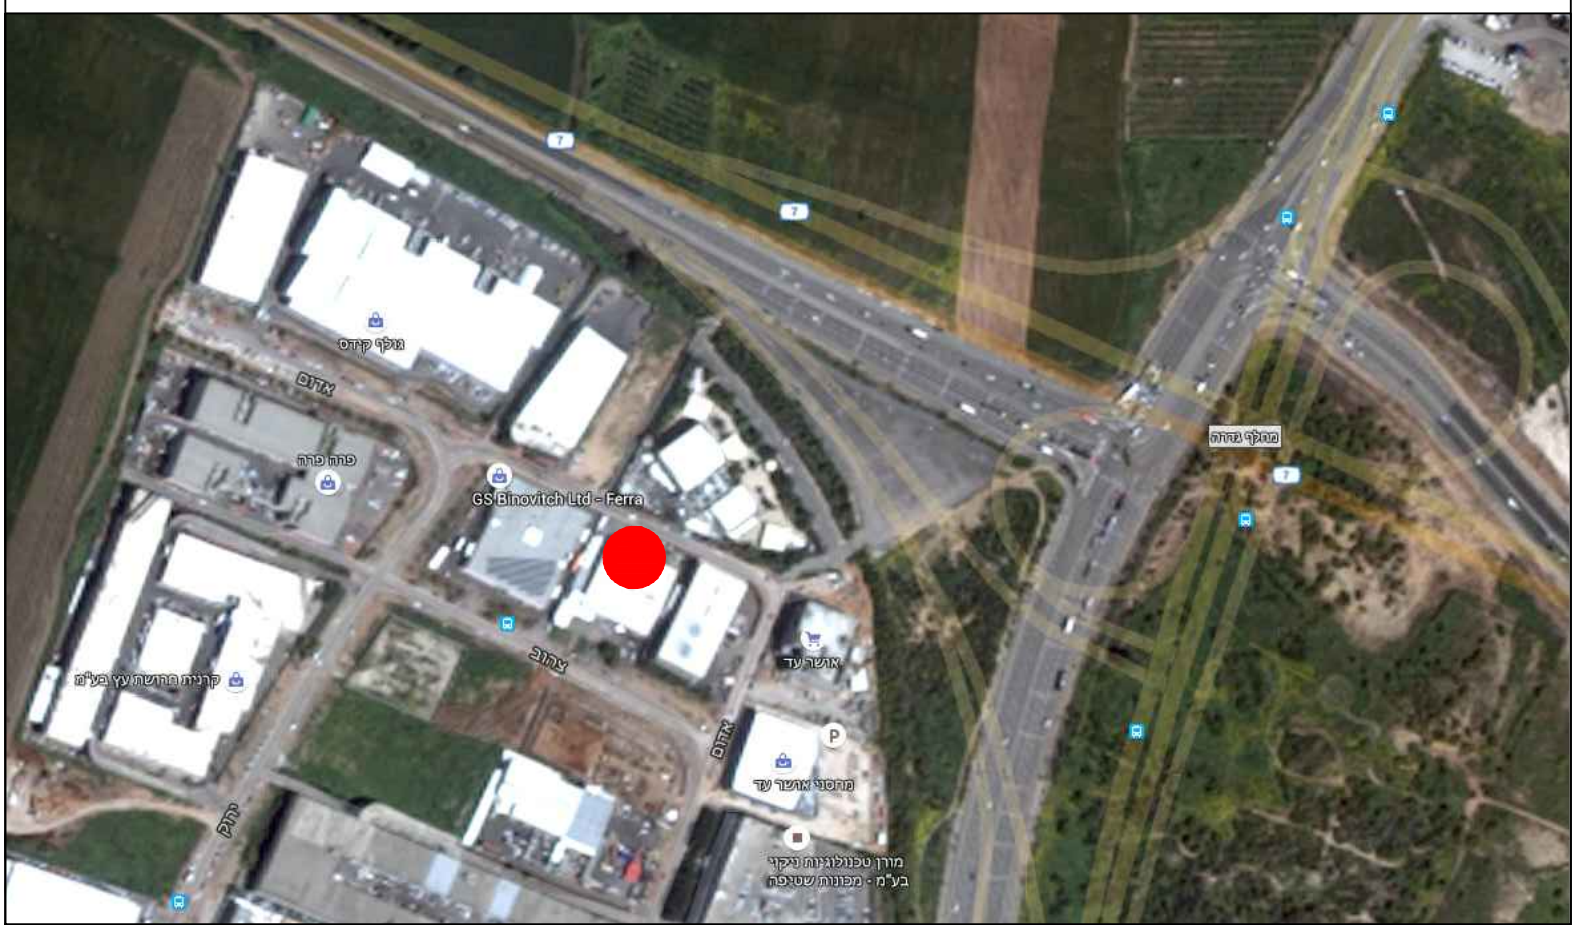

מפת התמצאות 1:1,000

תשריט מצב מאושר	
מס' 616-9336330	
קו בניין "0" - מגרש 107 אזה"ת כנות	

גושים וחלקות בתכנית:		
גוש	סוג הגוש	חלקות בשלמותן
4990	7	חלקי חלקות
איחוד וחלוקה מסכות ראשית		
לא	ועדה מקומית	שניתן מכוחה להוציא ריתורים

מחזור:	דרום
מרחב תכנון מקומי:	באר טוביה
רשות מקומית:	באר טוביה
שטח התכנית:	8962 מ"ר
קנה מידה:	

רשימת התרשימים	קנ"מ
מצב מאושר	1:500
יעודי קרקע	1:5000
תרשים סביבה	1:2500
מפת התמצאות	1:1000

חותמות מוסד התכנון:

שלב: הגשה מחזורית: 5 תאריך: 17.06.2017

שמות וחתימות:	
מגיש התכנית	שם: האחים מאיר תעשיות בע"מ מחברת: רח' אדום 33 כנות מסלול: 08-8593390-005 דוא"ל: macabitziah@bezeqint.net
מגיש התכנית	שם: פינקל משה אסף אייל אבי מחברת: רח' הרצל 3 רחובות מסלול: 050-2452178 דוא"ל: 050-2452178
יוזם התכנית	שם: האחים מאיר תעשיות בע"מ מחברת: רח' אדום 33 כנות מסלול: 08-8593390-005 דוא"ל: macabitziah@bezeqint.net
בעל הזכויות בקרקע	שם: פינקל משה אסף אייל אבי מחברת: רח' הרצל 3 רחובות מסלול: 050-2452178 דוא"ל: 050-2452178
בעל הזכויות בקרקע	שם: תפרלשטיין אחזקות בע"מ מחברת: משק 54 בניה מסלול: 052-8343651 דוא"ל: 052-8343651
בעל הזכויות בקרקע	שם: האחים מאיר תעשיות בע"מ מחברת: רח' אדום 33 כנות מסלול: 08-8593390-005 דוא"ל: macabitziah@bezeqint.net
עורך התכנית	שם: אדרי' נד טגלה מחברת: מלי הגרדוס 20 מסלול: 03-6470211 דוא"ל: nsegall@netvision.net.il
מודד	שם: גלילי חגית מחברת: מלי הגרדוס 20 מסלול: 04-8396098 דוא"ל: galib@galib.co.il

הצהרת מודד:		
הריני מצהיר בזאת כי מידת המפה המפורגרת/מצבית המהווה רקע לתכנית זו, נערכה על ידי ביום: והיא הוכנה לפי הוראות נוהל מבא"ת וברחא"ם להוראות/חוק ולתקנות המורידים שבתוקף דיוק הקו הכחול: קו כחול (בלבד) ברמה אנליטית.		
לביב חלבי	808	12.01.2017
שם המודד	מספר רישון	תאריך