




### מקרא

מגורים ומבנים ומוסדות ציבור  
דרך מאושרת  
מבנה להריסה  
קו-בנין  
קו בנין תחתית/תקרקע  
מידות  
על/עצם להעתקה  
על/עצם לעקירה

### מקרא מפת מדידה

מגנה  
צנרת/סככה/תחממה  
אפסלטי  
אבו שפה  
דרך עפר  
גדר חיל / רשת  
גדר אבוקיד  
גדר אבוקו קור אבוקו גדרו בסון  
שפת ואדי  
מדרון עיליון / שפוע / סמעי  
עץ  
12.85  
283

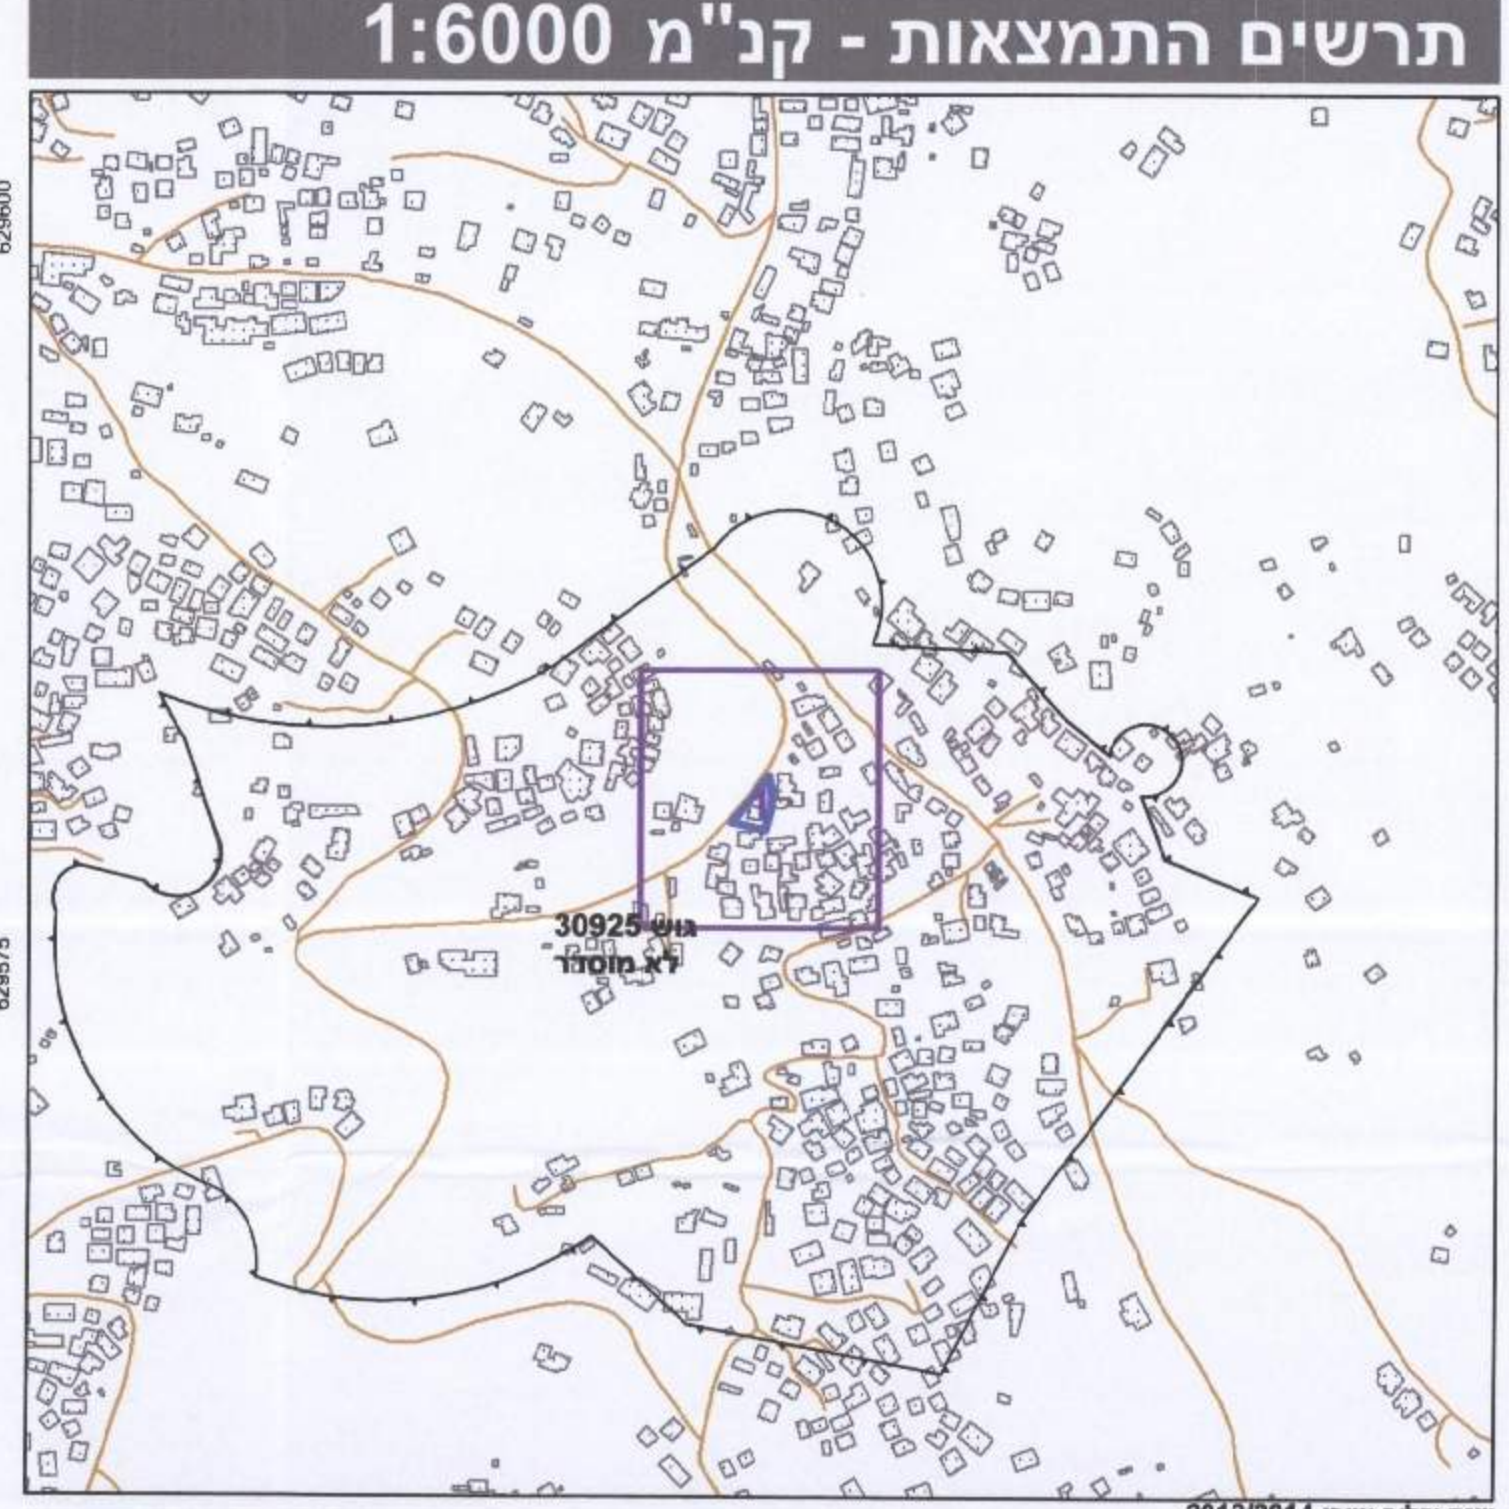

**חוק התכנון והבנייה, התשכ"ה - 1965**  
**תכנית מתאר מקומית**

**מס' 101-0283143**

**הריסת בניין קיים והקמת בניין חדש בשכונת ג'בל אל מוכבר**

תשריט מצב מוצע | גיליון 1 מתוך 1

מחוז	ירושלים
מרחב תכנון מקומי	ירושלים
רשות מקומית	ירושלים
ישוב	ירושלים
תכנית בסמכות	מחוזית
איחוד וחלוקה	ללא איחוד וחלוקה
היתרים או הרשאות	תכנית שמכוחה ניתן להוציא היתרים או הרשאות
מונה תדפיס התשריט	11
מועד הפקדה	17/09/2016
שטח התכנית	0.671 דונם
שטח הקנה מידה	1:250

**אישורים**

1/5

חוק התכנון והבנייה, התשכ"ה - 1965  
משרד המבנים - מנחם דרעלים  
הועדה המחוזית החליטה ביום:  
21/02/2016  
להפקיד את התכנית  
02/11/2016  
תאריך: 17/09/2016  
תאריך: 17/09/2016

### שמות\*

מגיש התכנית	עאנף אבו עבידה תאגיד
עורך ראשי	חאמד יונס תאגיד - אלדאר אדרילים
זים	עאנף אבו עבידה תאגיד

### בעלי עיני בקרקע\*

אחר	עאנף אבו עבידה תאגיד
-----	----------------------

### טבלת גושים וחלקות\*

מספר גוש	מספר חלקות	חלק	מספר חלקות בחלקות
30925	1	חלק	

\* הרישום המלאה פשוטות בוראות התכנית / בהודעה שפורסמה בעיתון גברישמות  
הריני מצהיר בזאת כי המפה הטופוגרפית/המצבית המחוזה רקע לתכנית זו, נערכה על ידי ביום 01.01.2015 והיא הוכנה לפי הוראות נוהל מבא"ת ובהתאם להוראות החוק ולתקנות המודדים שבתוקף דיוק הקו הכחול והקדסטרי.  
מידה אנליטית מלאה ברמת תצ"ר  
נחם יסקילא 1347  
שם המודד מספר רשיון חתימה תאריך