


**מקרא מצב מאושר**

- גבול התכנית
- גבול תכנית מאושרת ומספרה 9666
- דרך קיימת או מאושרת
- אזור מנווירם מיוחד
- אזור מנווירם 3 מיוחד
- מנווירם ד'
- מעבר להולכי רגל
- תהיה פטורה
- תחנת טרנספורמטור
- קו בנין
- בנין קיים
- מספר גוש 30100
- גבול חלקה
- מספר חלקה 131

**תרשים התמצאות כללית**  
קנה מידה 1:5000

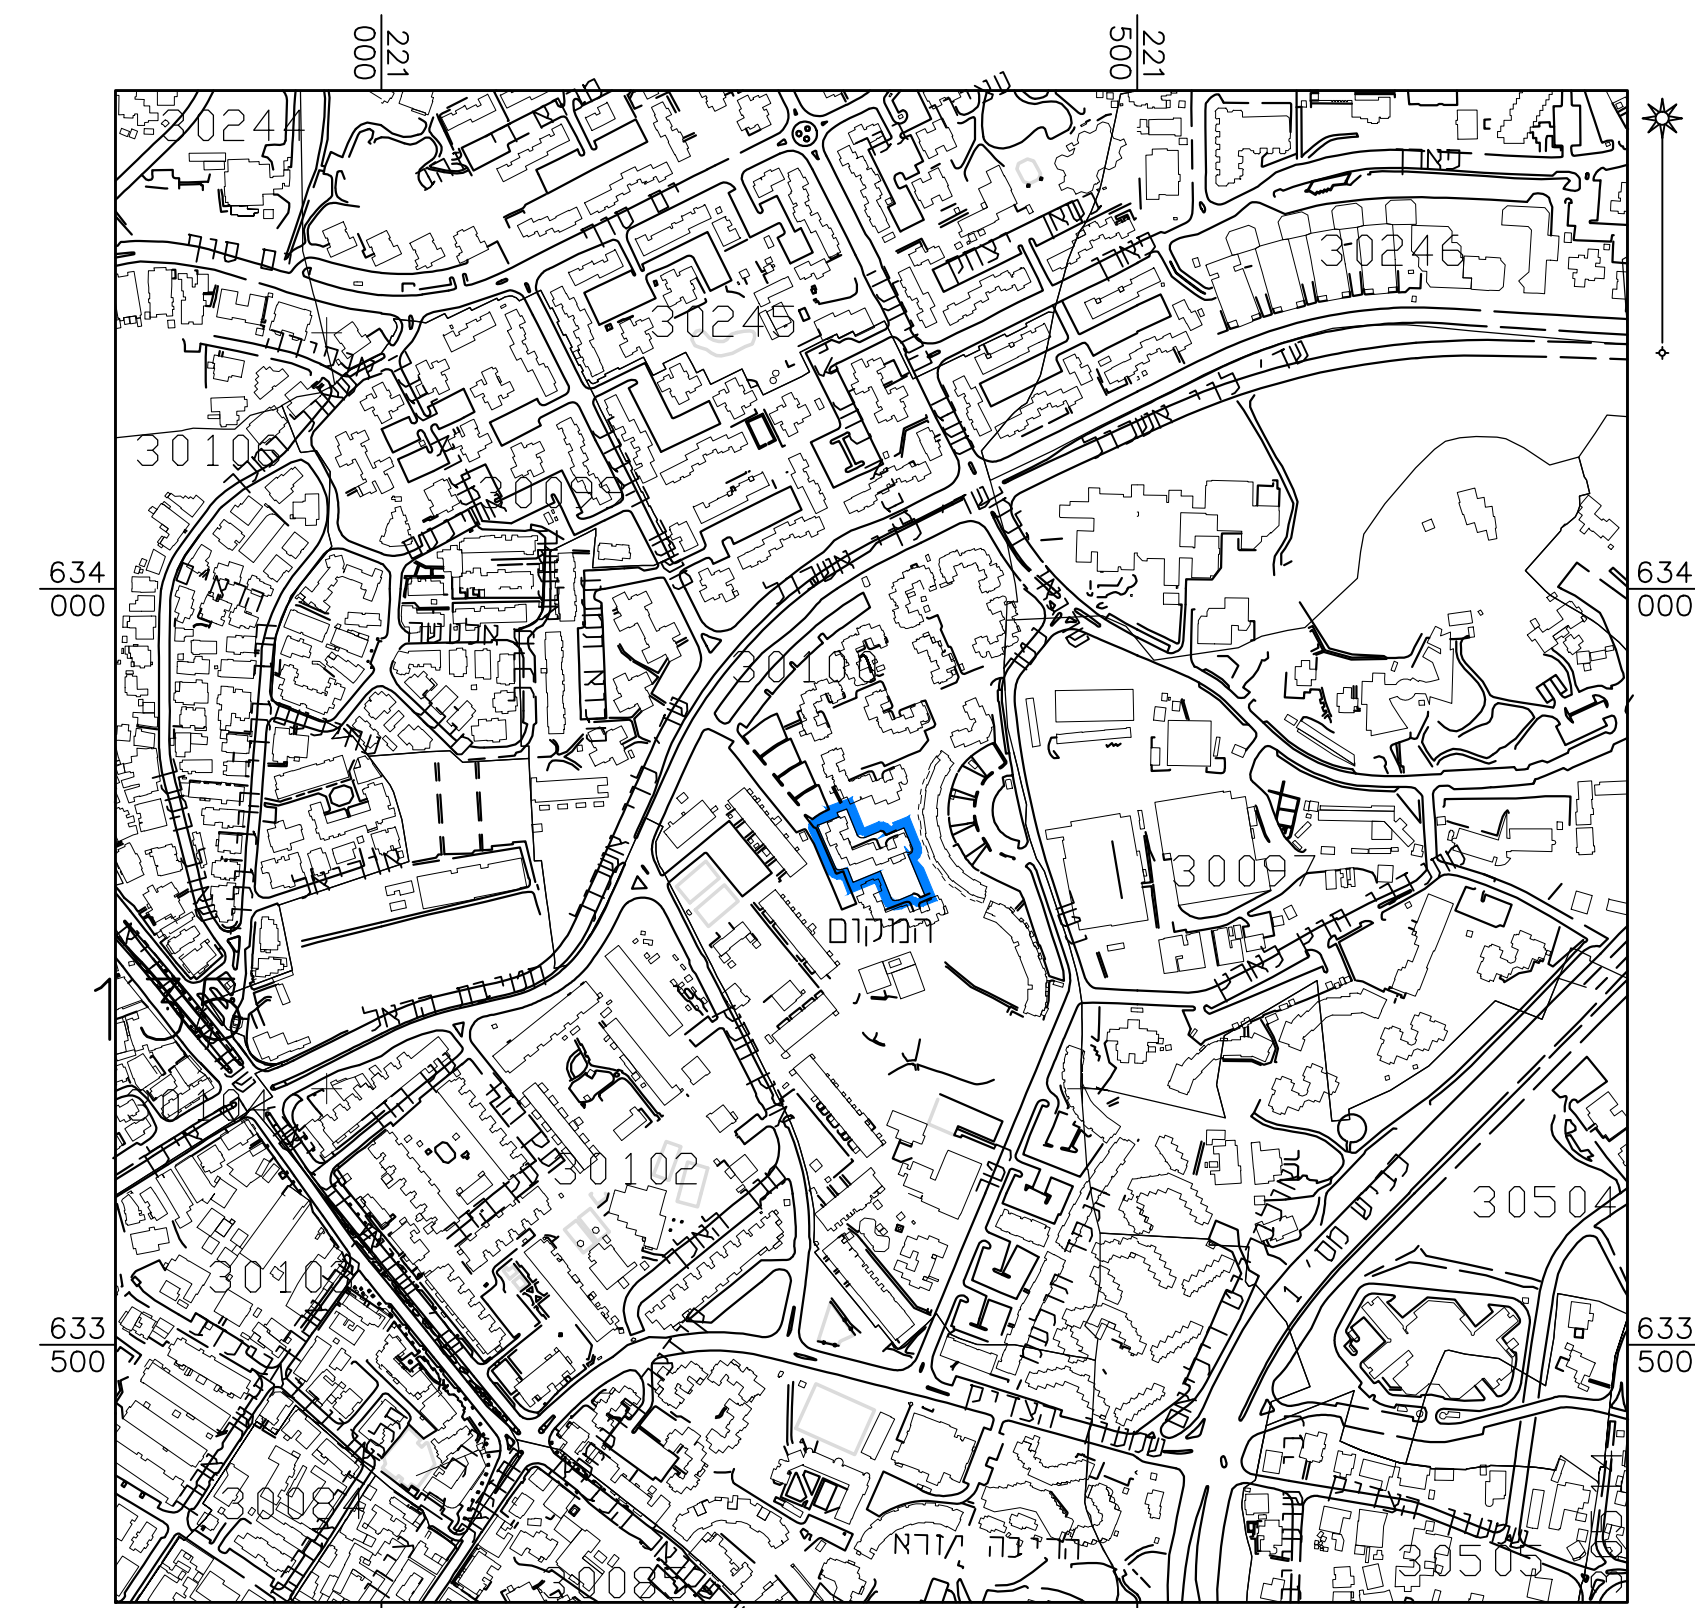

**תכנית מס' 101-0380956**

**תשרים מצב מאושר**

שם התכנית: רחבה יחיד ברזי מקוה ישראל 6, טעלת דפה, ירושלים.

איחוד החלקה	מסכת ראשית	אופי התכנית
---	ועדה מחודית	תכנית שניתן מבחנה להוציא היתרים לא השלמת

מחוז: ירושלים  
מרחב תכנון מקומי: ירושלים  
רשות מקומית: עיריית ירושלים  
ישוב: ירושלים  
שטח התכנית: 2054 מ"ר  
קנה מידה: 1:250

**גושים וחלקות בתכנית:**

גוש	סוג הגוש	חלקות בשלמותן	חלקי חלקות
30100	מסדר	131	---


**זחומות מוסד התכנון:**

שלב: הגשה מהדורה: 1 תאריך: 24/12/2017

**שמות זחומות:**

<b>מניח התכנית</b>	שם: משה יוסף יוסף ת.ז: 040718021 רשמי: רשמי יוסף
<b>עורך התכנית</b>	שם: משה יוסף יוסף ת.ז: 040718021 רשמי: רשמי יוסף
<b>עורך התכנית</b>	שם: משה יוסף יוסף ת.ז: 040718021 רשמי: רשמי יוסף
<b>מודד</b>	שם: משה יוסף יוסף ת.ז: 040718021 רשמי: רשמי יוסף

**תרשים סביבה קרובה**  
קנה מידה 1:1250

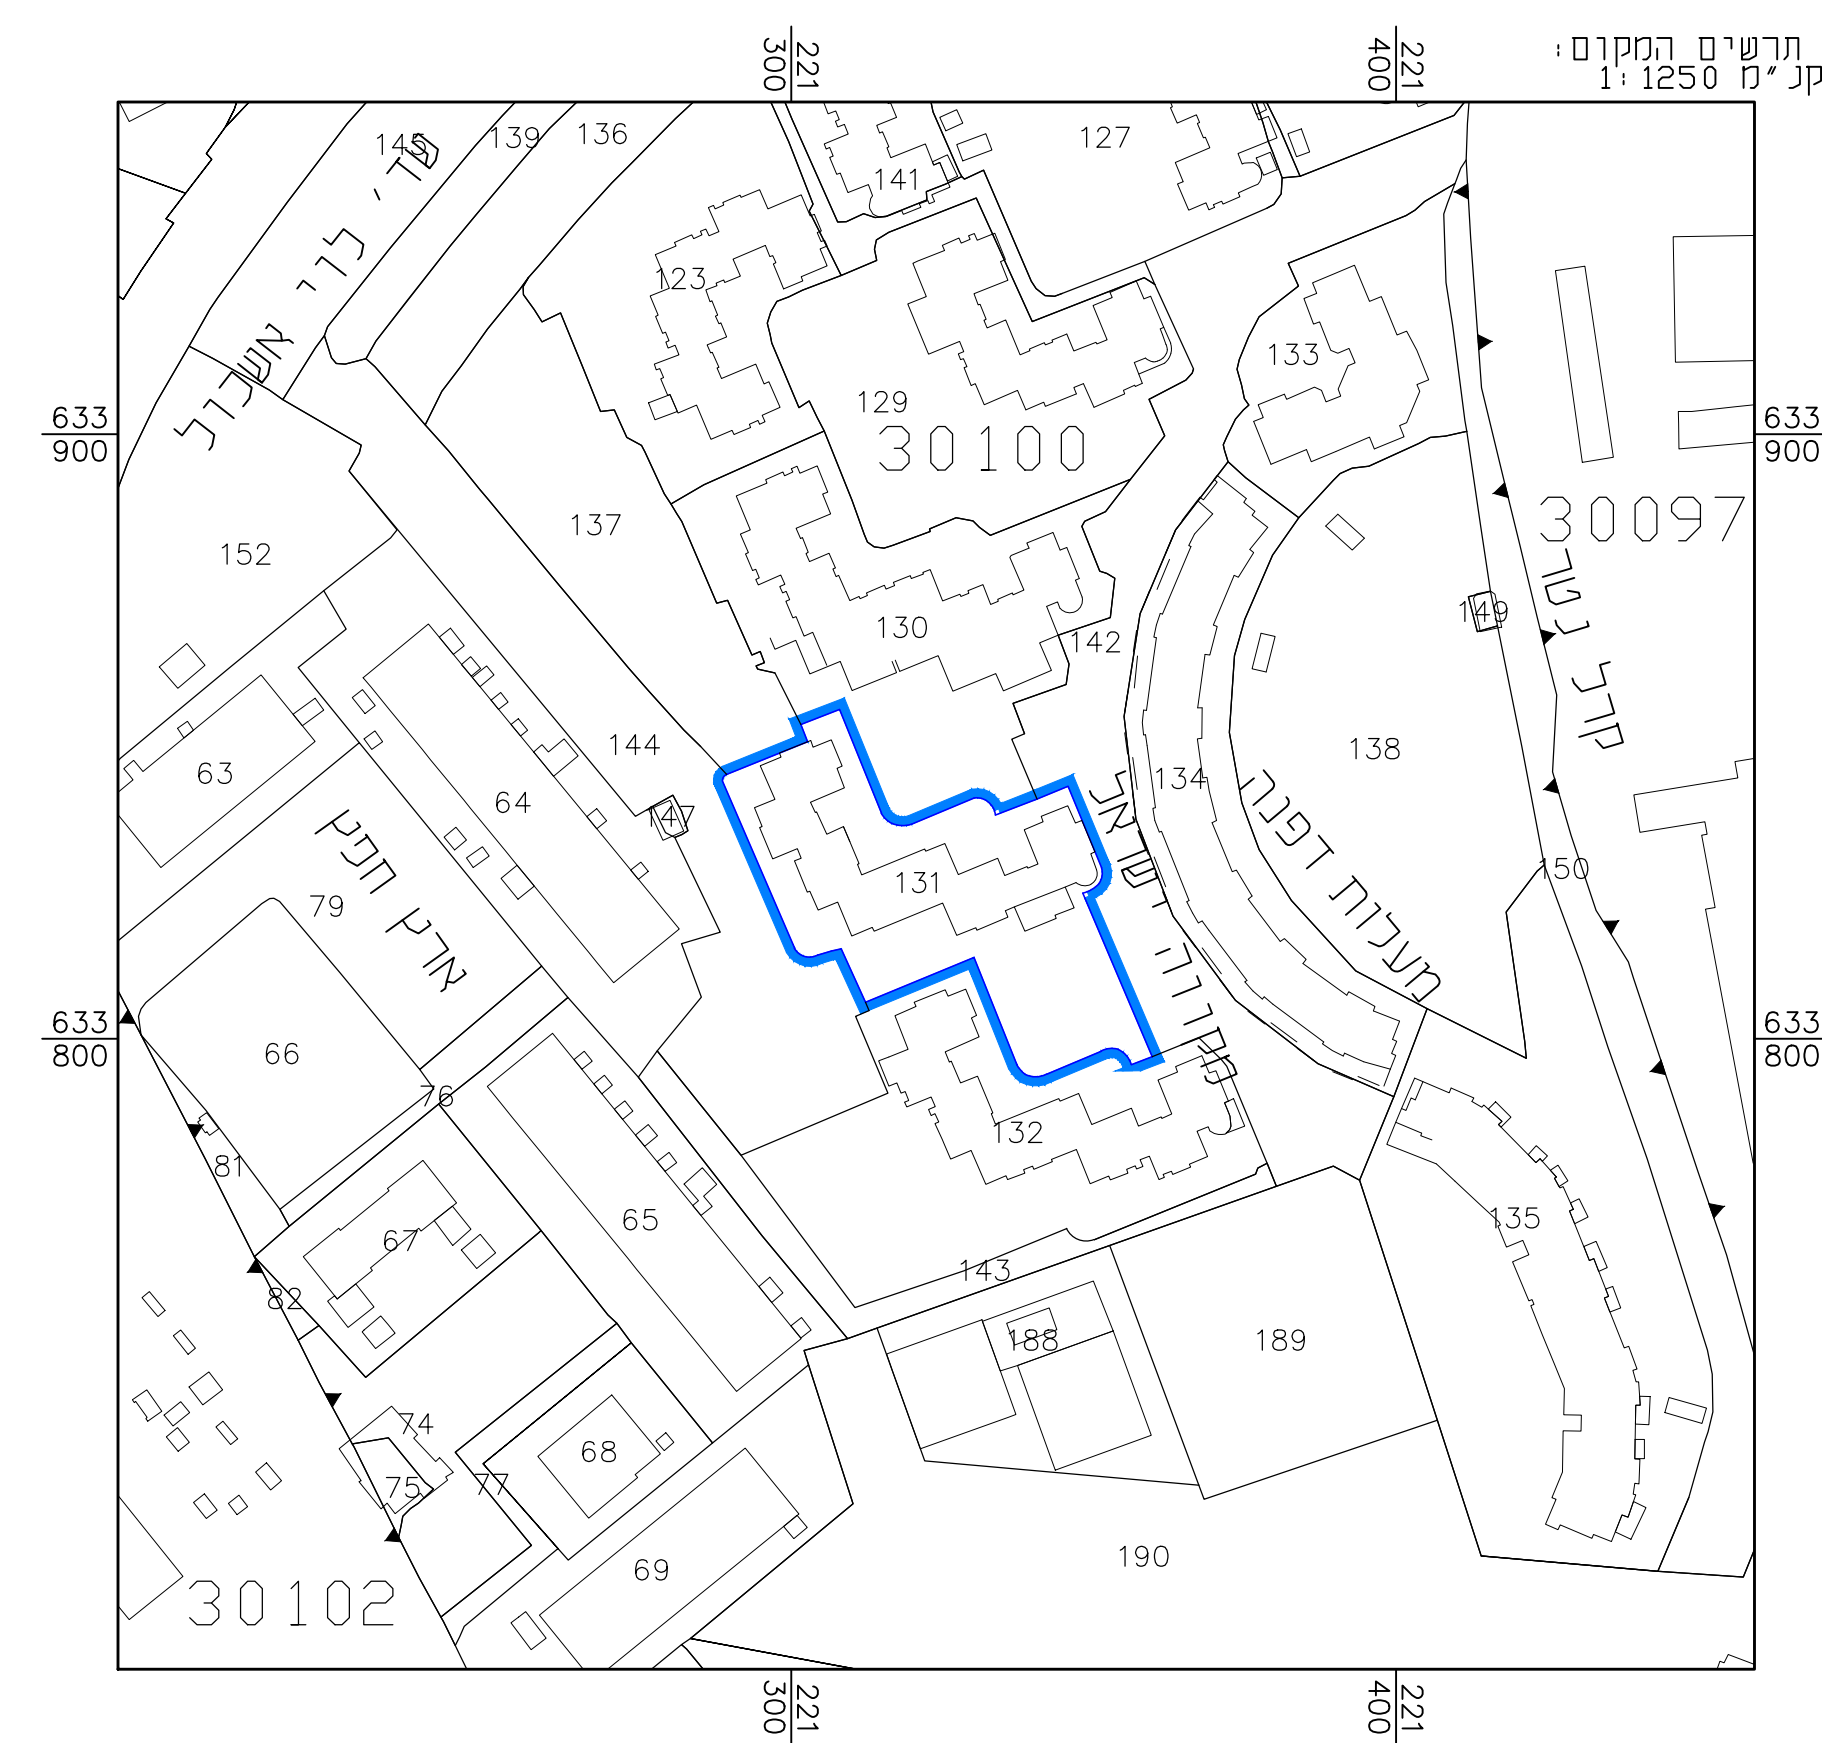

מספר התכנית: 1111312  
רמת ריבוי רצו הכושר והקוטר:  
1 = מידה גרפית  
2 = טו כולל בכבוד ברמה אנליטית  
3 = מדידה אנליטית מראה ברמת תחיל  
1. המדידה המסורתית  
הריני מצהיר בזאת כי מדידת המפה הטופוגרפית/המצבית המראה רצו לתכנית זו, נערכה על ידי:  
6.06.12  
ביום  
והיא נכונה לפי הוראות נוסף מבית ובתנאים  
להראות רצו ותקנות המודדים שבחוקה.  
שם המודד: אלכסנדר ראובן  
מספר רישוי: 502  
החתימה: \_\_\_\_\_ תאריך: \_\_\_\_\_