

חוק התכנון והבנייה, התשכ"ה - 1965

תכנית מתאר מקומית

מס' 101-0183756

בנייני האומה - חידוש והגדלת מרכז הקונגרסים

תשריט מצב מוצע	גיליון 1 מתוך 1	
מחוז	ירושלים	
מרחב תכנון מקומי	ירושלים	
רשות מקומית	ירושלים	
ישוב	ירושלים	
תכנית בסמכות	מחוזית	
איחוד וחלוקה	ללא איחוד וחלוקה	
היתרים או הרשאות	תכנית שמכנה ניתן להציא היתרים או הרשאות	
מונה תדפיס התשריט	16	
מועד הפקה	27/03/2018	08:47
שטח התכנית	44.704 דונם	קנה מידה 1:500
אישורים		


מקרא

- עיריית עשור
- הנחיות מיוחדות
- זיקת הנאה למעבר רכב
- זיקת הנאה למעבר רגלי
- זיקת הנאה
- מבנה להוריה
- קניין
- קו בנין עילי
- חזית מסחרית
- ציר הולכי רגל
- מידות
- קו בנין תחתית תת קרקעי


מקרא מפת מדידה

- מזקרא
- מבנה
- צריף/סככה/תחנה
- אספלט
- אבן שפה
- דרר עפר
- גדר חצי רשת
- גדר אבן/קיר
- גדר אבן גיר אבן גיר
- שפת ואדי
- מדרון עקוין שיפוע טבעי
- עץ
- נקודת גובה אופיינית
- קו גובה משני (0.5, 1.0, 1.5 מ')
- קו גובה ראשי (2.5, 3.0, 3.5 מ')
- שוחת ביקורת כלכית
- עמוד כלכית
- ארון כלכית
- עמוד תאורה
- עמוד תקשורת
- ע. חשמל עץ
- ע. חשמל בסוף
- ע. חשמל חלפה
- ע. חשמל דוית
- שוחת גוב מים
- שוחת כוב
- שוחת ניסוד
- גוב תשורת

תרשים התמצאות - קב"מ 1:12000

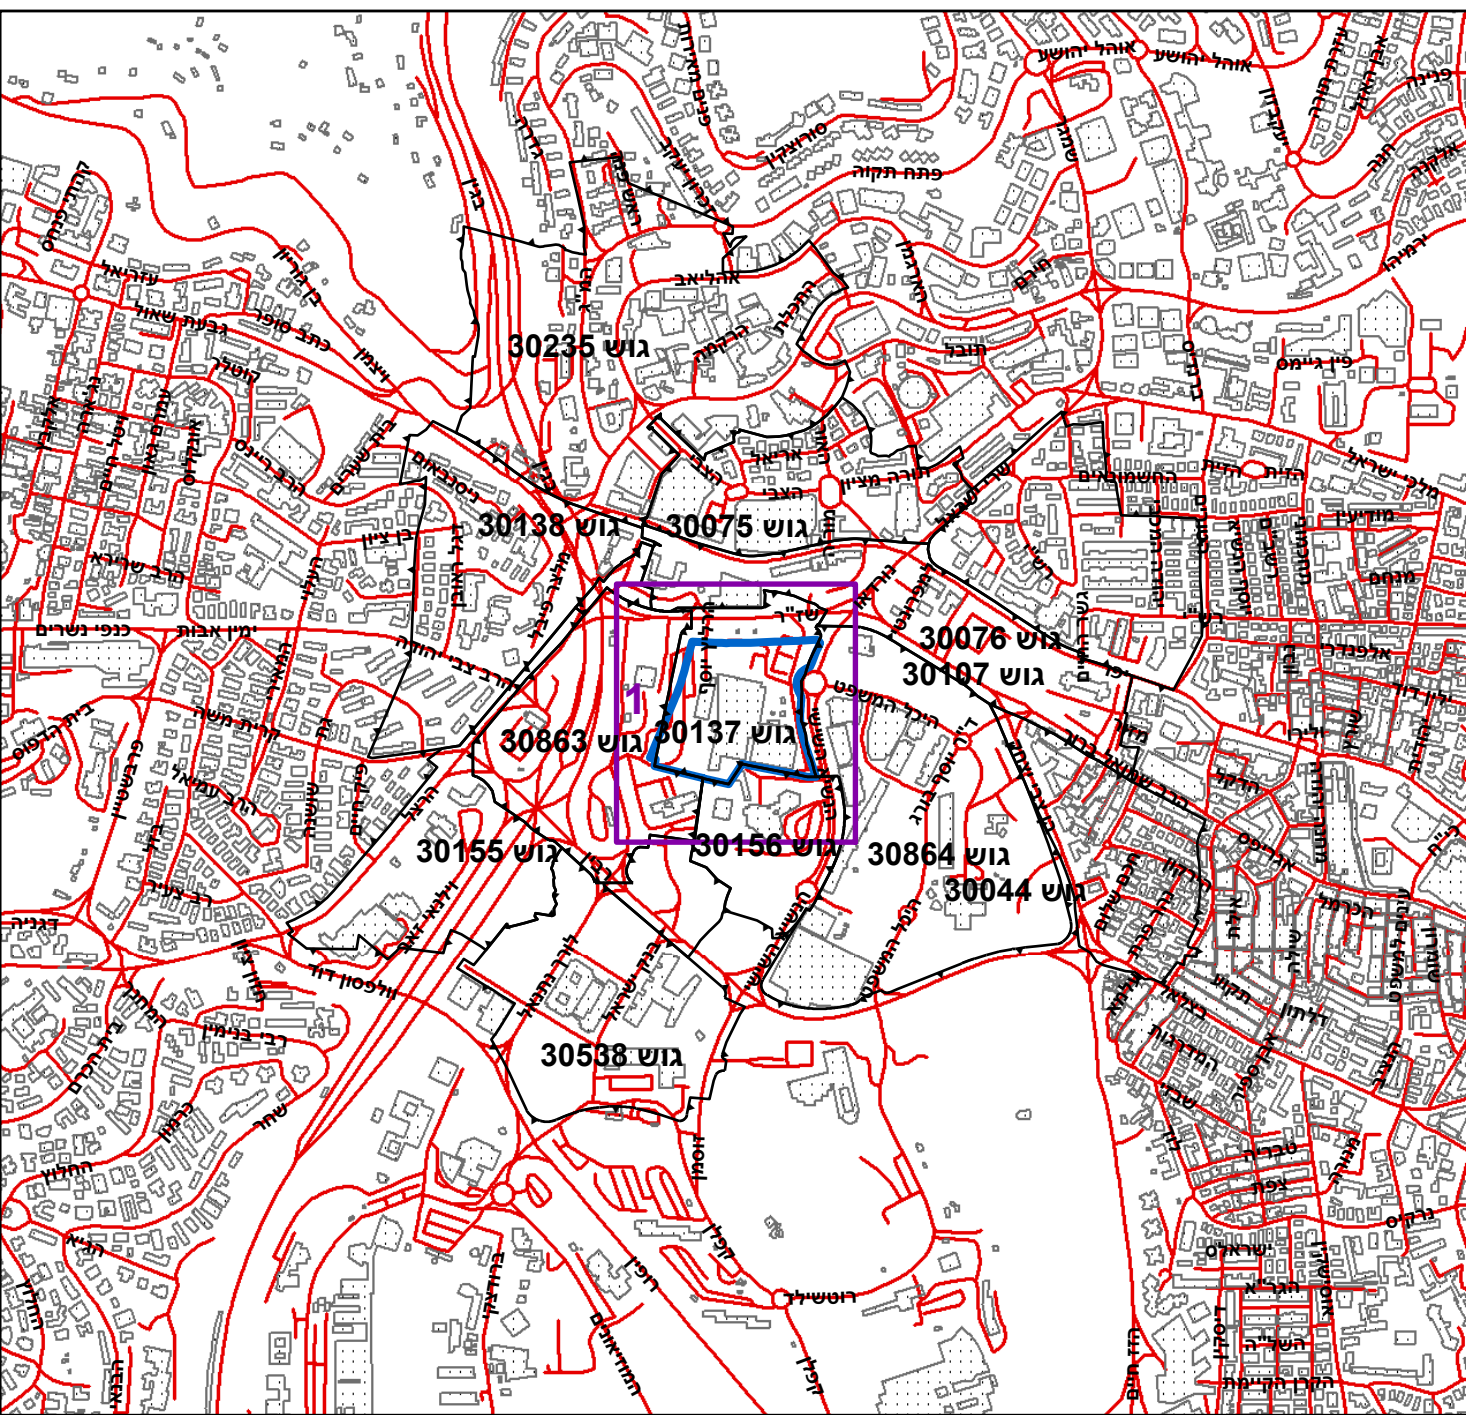

תרשים סביבה - קב"מ 1:3000

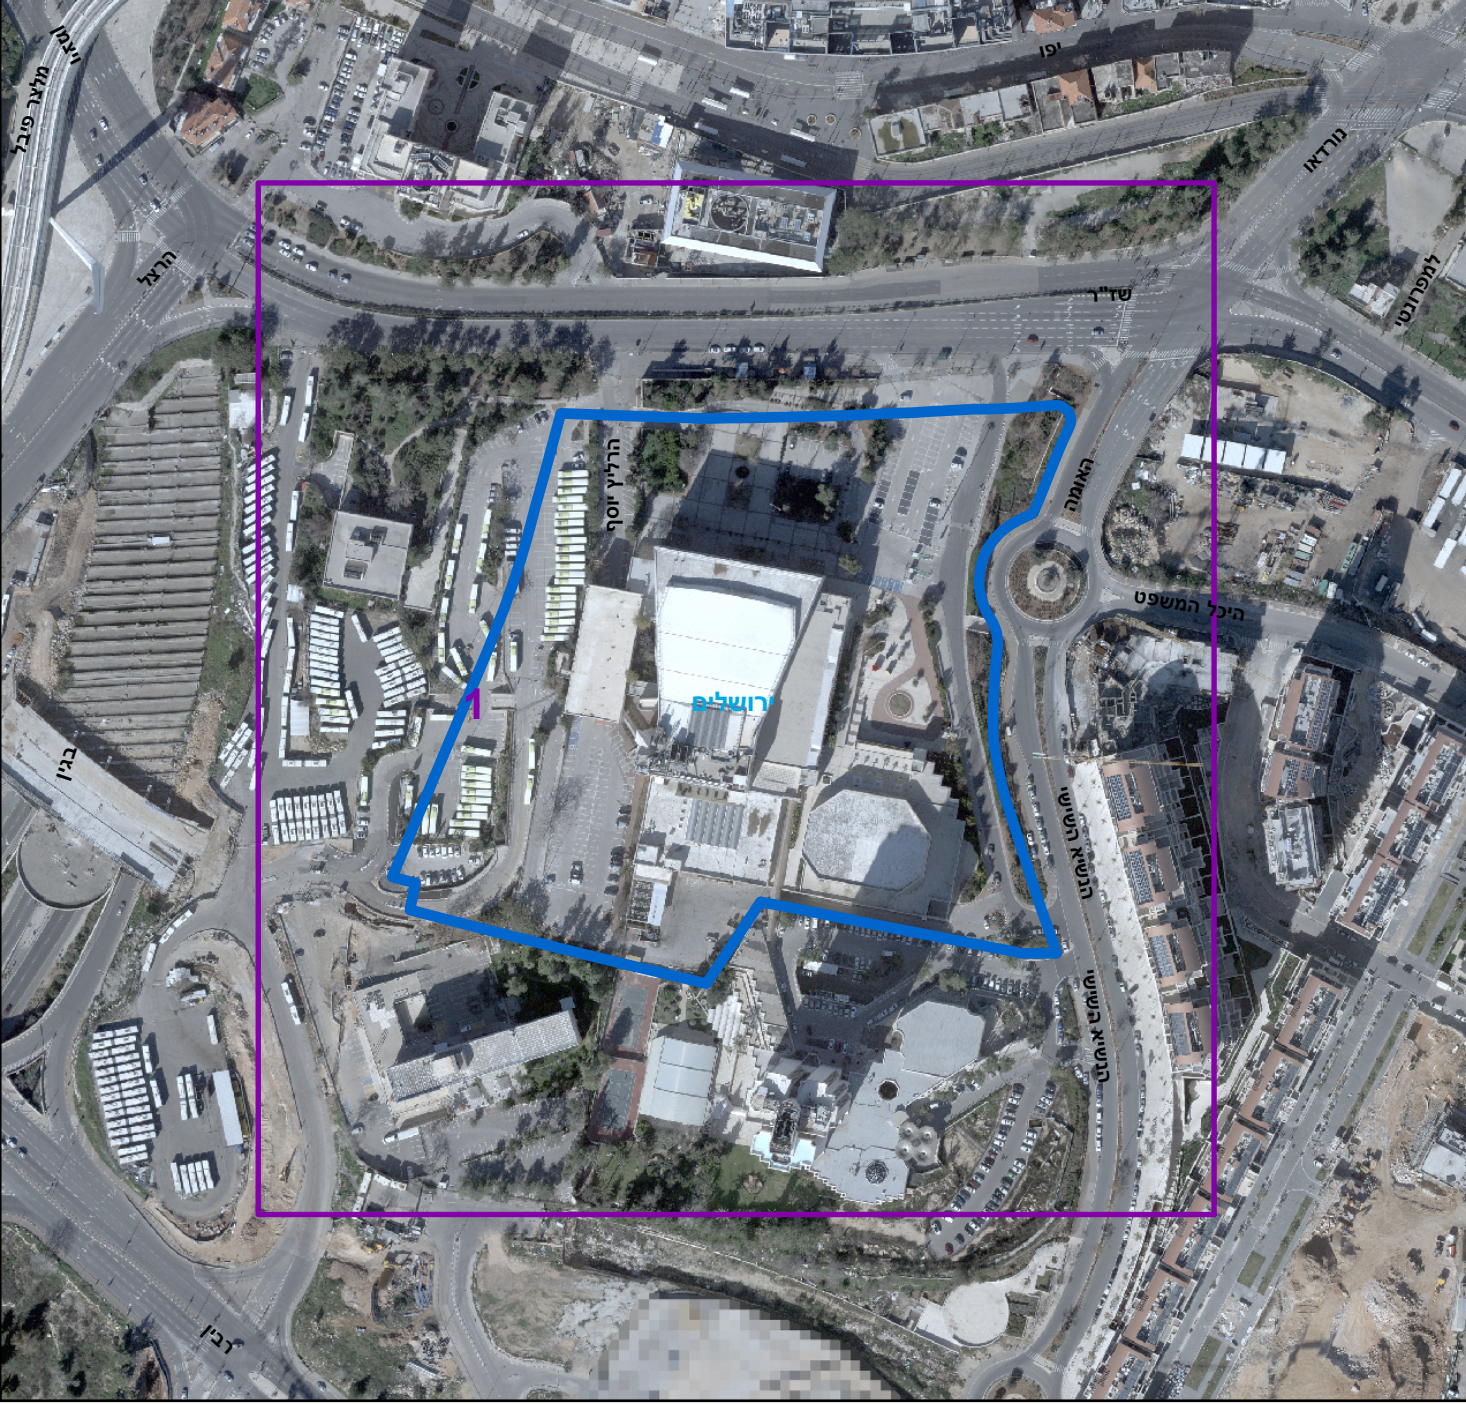

שמות*

מגיש התכנית	מירה אלטמן
עורך ראשי	תאגיד: מרכז הקונגרסים הבינלאומי בנייני האומה
יזם	תאגיד: פרוץ צפריר אדריכלים בע"מ
	חברה עירונית, מירה אלטמן
	תאגיד: מרכז הקונגרסים הבינלאומי בנייני האומה

בעלי עניין בקרקע*

בעלות מדינה	תאגיד: קרן קיימת לישראל
בעלות מדינה	תאגיד: רשות מקרקעי ישראל
חוכר	תאגיד: מרכז הקונגרסים הבינ"ל בנייני האומה

טבלת גושיו וחלקות*

מספר גוש	חלק/ כל הגוש	מספרי חלקות בשלמותן	מספרי חלקות בחלקיות
30137	חלק	6, 7, 9, 42-43, 65, 95-100, 138, 166 184, 186, 188	0, 85, 94, 132-134, 136, 140, 173, 175 190, 197
30863	חלק		5, 14
30864	חלק		40