


מ-15347

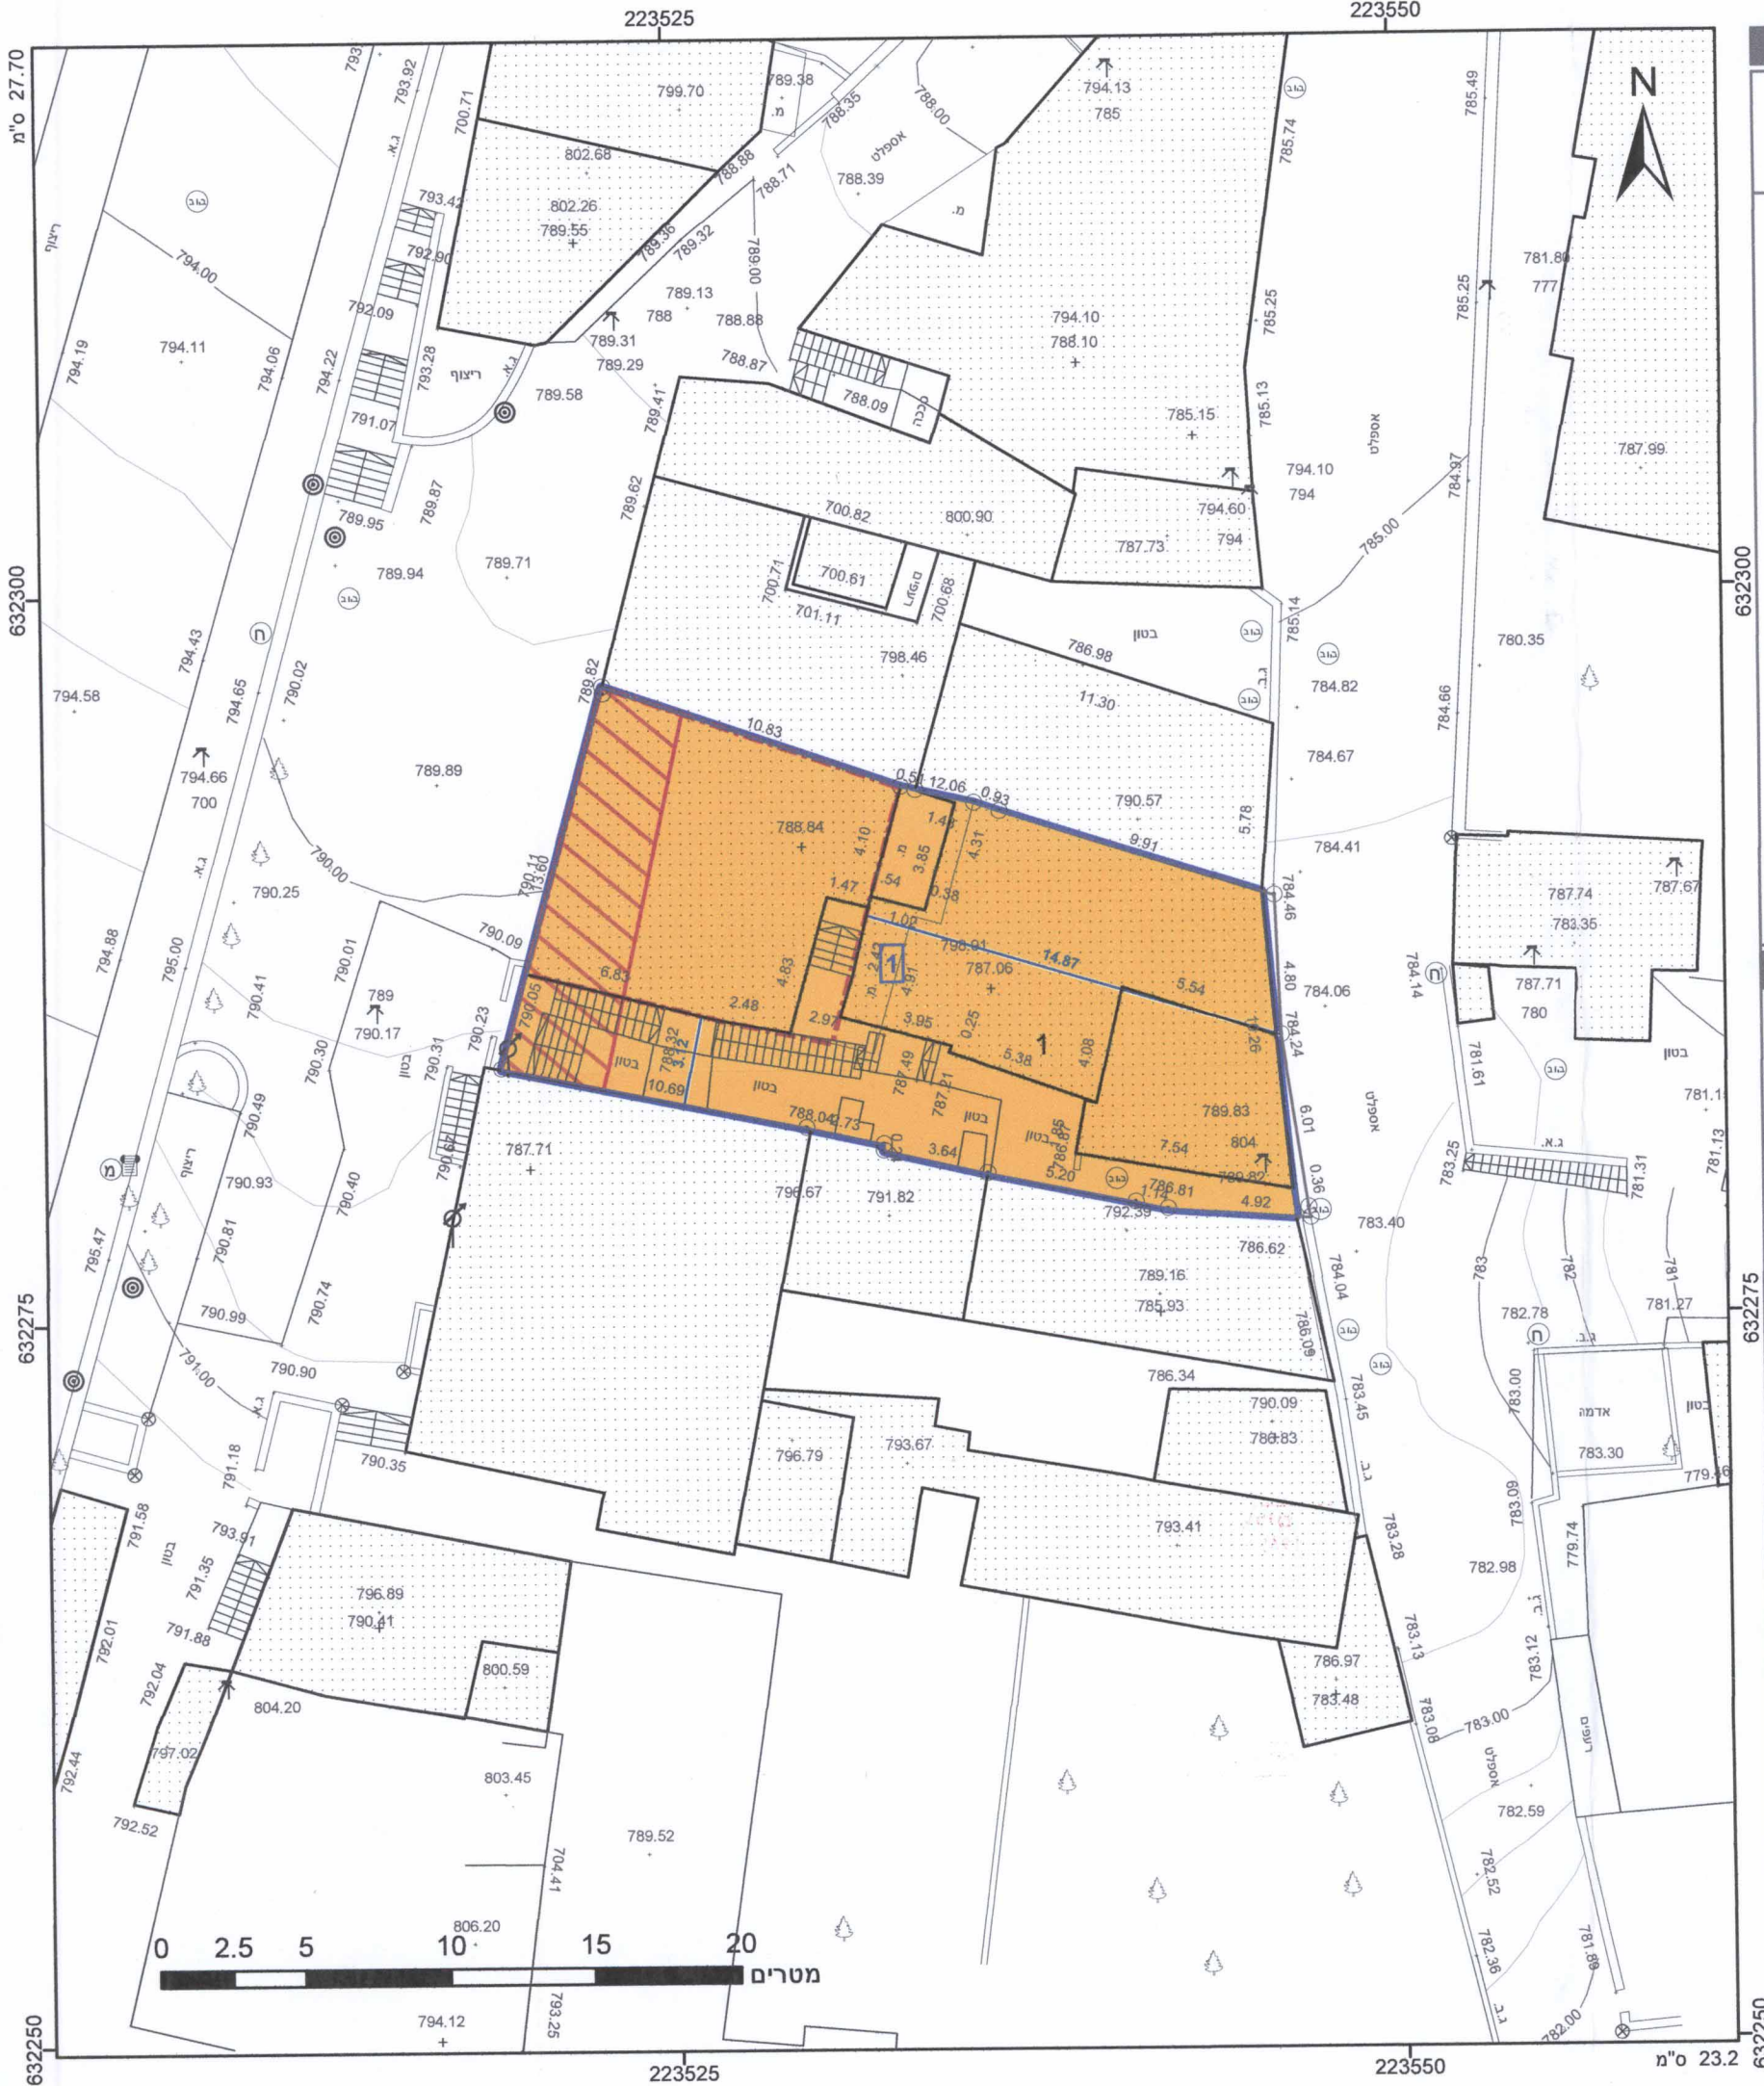

מקרא

גבול התכנית: 1234 גוש ומספרו: 5
 תא שטח ומספרו: 1
 מספר הדרך: 2
 קווי בנין: 3
 רוחב הדרך: 4

מגורים ב (Orange box)
דרך/מסילה לביטול (Red box)
קו-בנין (Red dashed line)
מידות (Blue line)

אישורים

מינהל התכנון - מחוז ירושלים
חוק התכנון והבנייה, תשכ"ה - 1965
אישור תכנית מס'

הועדה המחוזית לתכנון ולבניה החליטה ביום **10.8.17** לאשר את התכנית

התכנית לא נקבעה טענה אישור שר
 התכנית נקבעה טענה אישור שר

מנהל מינהל התכנון/איו"ר הועדה המחוזית

חוק התכנון והבניה, התשכ"ה - 1965
משרד הפנים - מחוז ירושלים
הועדה המחוזית החליטה ביום:
03/04/2016
להפקיד את התכנית

26/01/2017 **כ"א אלול ה'תשע"ז**
תאריך **י"ר הועדה המחוזית**

הריני מצהיר בזאת כי המפה הטופוגרפית/המצבית המהווה רקע לתכנית זו, נערכה על ידי ביום 03.01.2017 והיא הוכנה לפי הוראות נוהל מב"ת ובהתאם להוראות החוק ולתקנות המודדים שבתוקף. דיוק הקו הכחול והקדיסטר: מדידה אריתמטית מלאה ברמת תצ"ר זי"ד מוספפה

1423 מספר רישון
14.9.2017
 תאריך

זיוף
1423
 מודד מוסמך
 מ.ר.

חוק התכנון והבנייה, התשכ"ה - 1965
תכנית מתאר מקומית

מס' 101-0340166

הרחבת יחידת דיור בשכונת א-טור, ירושלים

תשריט מצב מוצע גיליון 1 מתוך 1

מחוז	ירושלים
מרחב תכנון מקומי	ירושלים
רשות מקומית	ירושלים
ישוב	ירושלים
תכנית בסמכות	מחוזית
איחוד וחלוקה	ללא איחוד וחלוקה
היתרים או הרשאות	תכנית שמכוחה ניתן להוציא היתרים או הרשאות
מונה תדפיס התשריט	7
מועד הפקה	04/01/2017
שטח התכנית	0.316 דונם
	קנה מידה 1:250

שמות*

מונהד אבו גאם	תאגיד:	מניש תכנית
חוסין מסודה	תאגיד:	עורך ראשי

אחר

מונהד אבו גאם	תאגיד:
---------------	--------

טבלת גושים וחלקות*

מספר גוש	חלק/כל הגוש	מספר חלקות בשלמותן	מספר חלקות בחלקיתן
30896	חלק	1	1

* הרשימה המלאה מפורטת בהוראות התכנית / בהודעה שפורסמה בביטחון וברשומות



שנת צילום אוויר: 2015
 גרסת מערכת 12.2015