

חוק התכנון והבנייה, התשכ"ה - 1965

תכנית מפורטת

מס' 101-0229500

תוספת 26 יח"ד וגן ילדים
במגדל בית וגן, ירושלים

תשריט מצב מוצע	גיליון 1 מתוך 1	
מחוז	ירושלים	
מרחב תכנון מקומי	ירושלים	
רשות מקומית	ירושלים	
ישוב	ירושלים	
תכנית בסמכות	מקומית	
איחוד וחלוקה	ללא איחוד וחלוקה	
היתרים או הרשאות	תכנית שמכנה ניתן להנציא היתרים או הרשאות	
מונה תדפיס התשריט	17	
מועד הפקה	23/05/2017	12:40
שטח התכנית	2.09 דונם	קנה מידה 1:250
אישורים		


שמות*		
מגיש התכנית	תאגיד: מפי בית וגן בע"מ	נורית אגמון
עורך ראשי	תאגיד: משרד בריידמן אגמון אדריכלים	
יזם	תאגיד: מפי בית וגן בע"מ	חברה כלכלית

בעלי עניין בקרקע*	תאגיד: מפי בית וגן בע"מ
בעלים	

טבלת גושים וחלקות*			
מספר גוש	כל הגוש	מספרי חלקות בשלמותן	מספרי חלקות בחלקיתן
30192	חלק	264	

* הרשימה המלאה מפורטת בהוראות התכנית / בהודעה שפורסמה בעיתונות וברשומות הרני מצהיר בזאת כי המפה הטופוגרפית/המצבית המהווה רקע לתכנית זו, נערכה על ידי ביום 7.08.16 והיא הוכנה לפי הוראות נוהל מב"ת ובהתאם להוראות החוק ולתקנות המודדים שבתוקף. דיוק הקו הכחול והקדסטר: מדידה אנליטית מלאה ברמת תצ"ר			
שם המודד	יורם אלישיב	985	
מספר רשיון	חתימה	תאריך	

מקרא

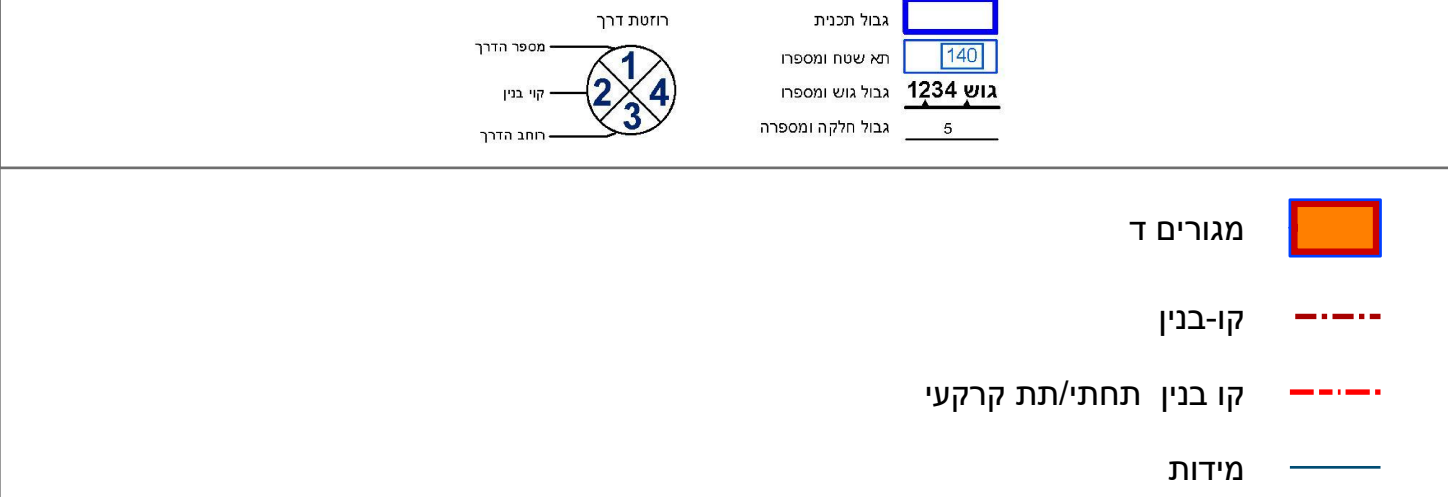


- מגורים ד
- קו-בנין
- קו בנין תחתית/תת קרקעי
- מידות

מקרא מפת מדידה



תרשים התמצאות - קנ"מ 1:6000

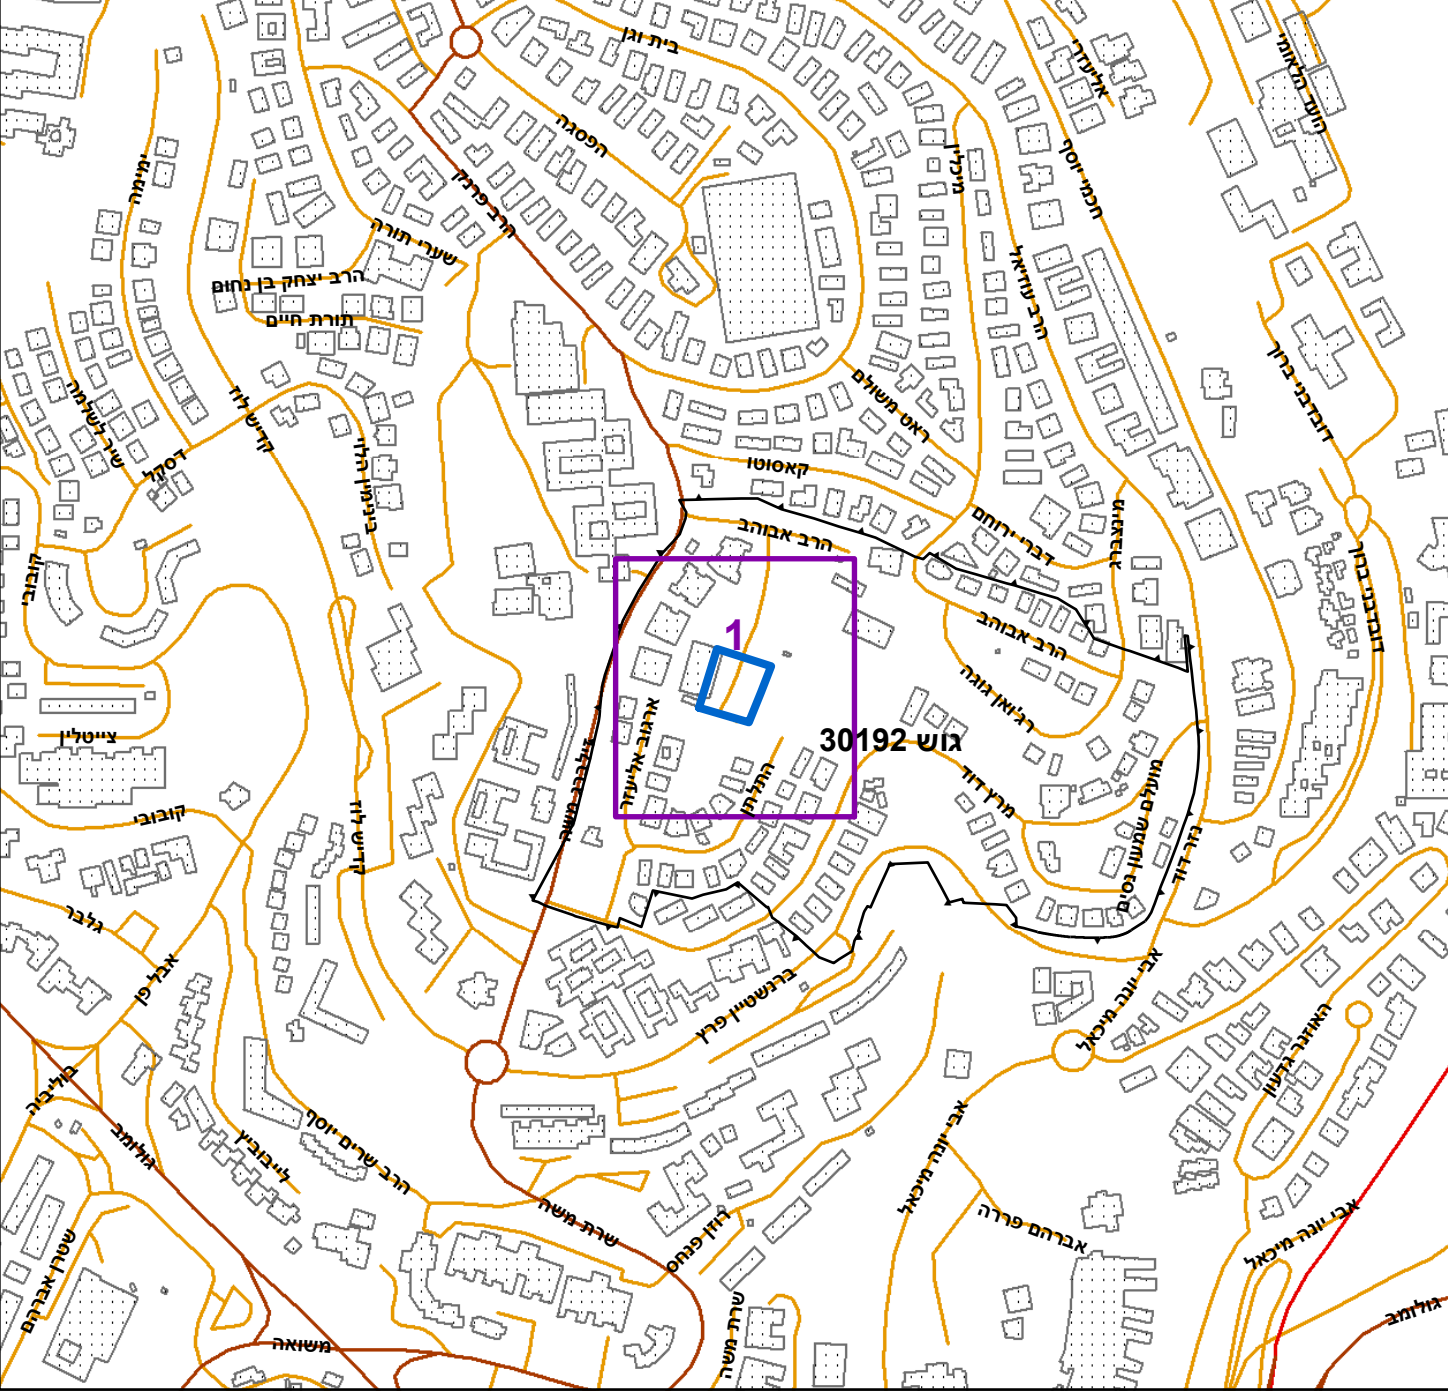

תרשים סביבה - קנ"מ 1:1500

