

מצב מאושר

101-0381186 נספח לתכנית מס'


תוספת זכויות בנייה ויחידות
דיור ברחוב הדקל

גליון 1 מתוך 1

[illegible]

הריני מצריר בזאת כי המפה הטופוגרפית/ המצבית המהווה רקע לתכנית זו, נערכה על ידי ביום 11.09.16 והיא הוכנה לפי הוראות נוהל מבא"ת ובהתאם להוראות החוק ולתקנות המודדים שבתוקף. דיוק הקו הכחול והקדסטר: מדידה אנליטית מלאה ברמת תצ"ר

15/6/17 תאריך: 502 אלסטור ראובן חתימה: מספר רשיון: שם המודד:

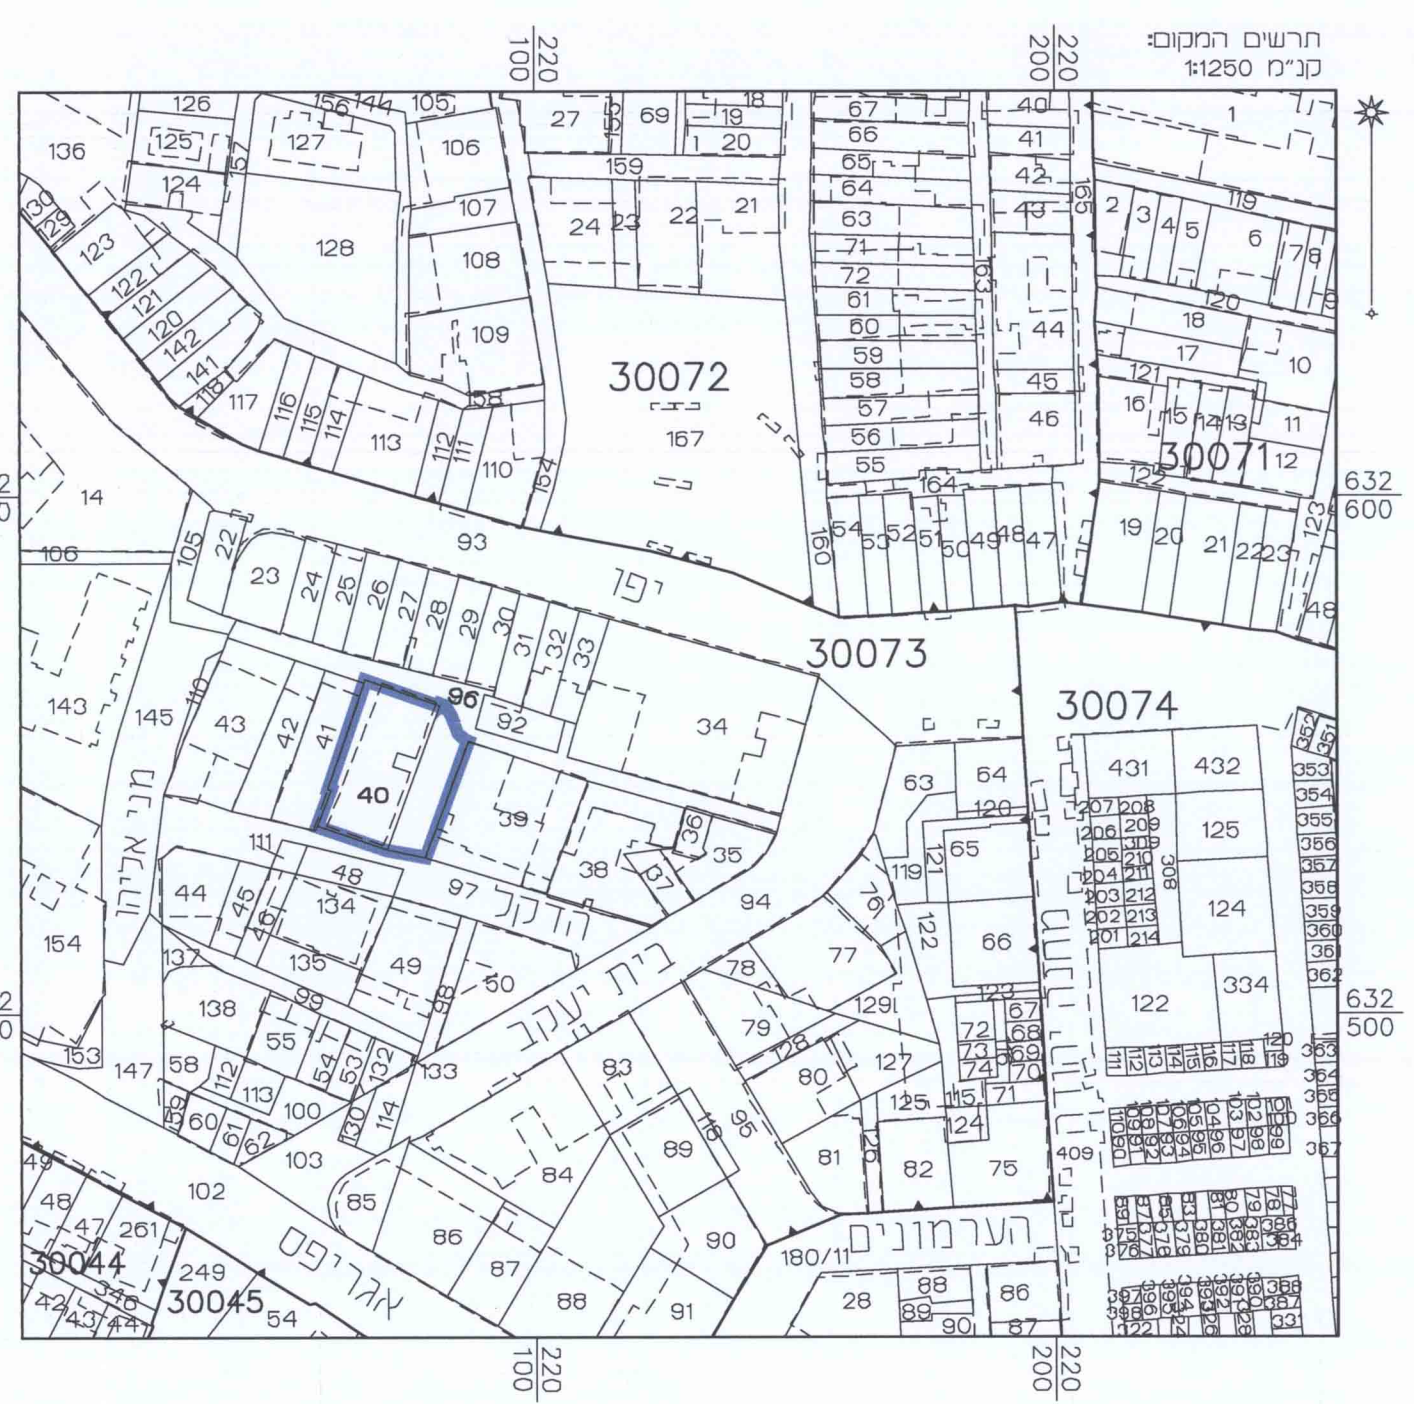

מקרא מצב מאושר



(*) ייעודים שלא לפי מבא"ת 2006

