


M-335310

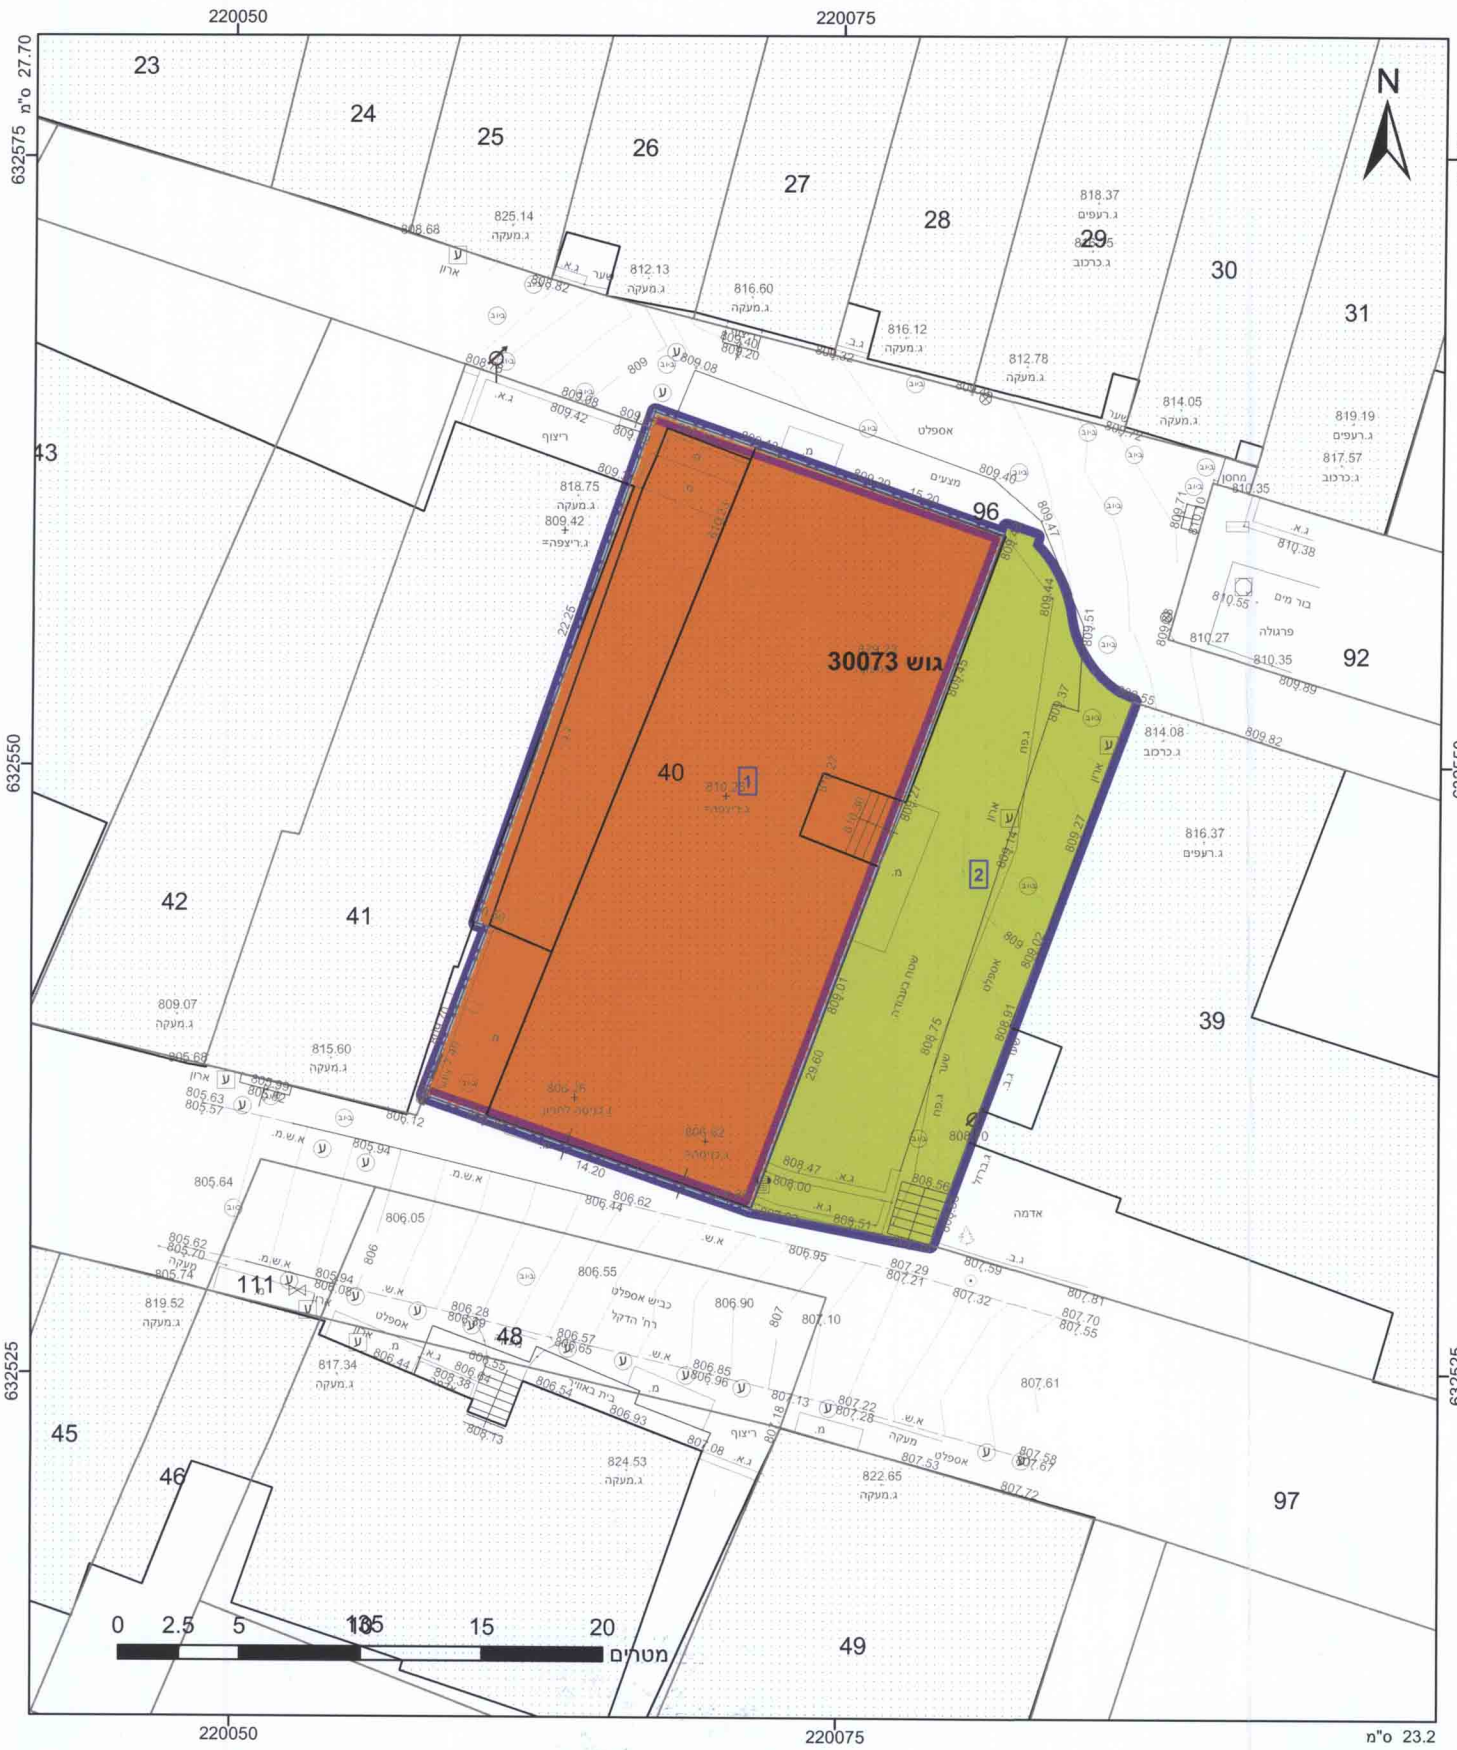

מקרא

תא שטח ומספרו: 1
 מספר הדרך: 2
 קווי בנין: 3
 רחב הדרך: 4

גוש 1234
 ג.מ.ש.מ. 5
 ג.מ.ש.מ. 5

שטח ציבורי פתוח (Green)
מגורים ג (Orange)
קו בנין (Dashed)
חזית מסחרית (Purple)

אישורים

הועדה המחוזית - מחוז ירושלים
 31-00-2017
 נתקבל

מינהל התכנון - מחוז ירושלים
 חוק התכנון והבנייה, תשכ"ה - 1965
 אישור תכנית מ"ט

הועדה המחוזית לתכנון ולבניה החליטה ביום 15.5.17 לאשר את התכנית
 התכנית לא נקבעה טענה אישור שר
 התכנית נקבעה טענה אישור שר

מנהל מינהל התכנון אישר הועדה המחוזית

הריני מצהיר בזאת כי המפה הטופוגרפית/המצבית המהווה רקע לתכנית זו, נערכה על ידי ביום 11.09.16 והיא הוכנה לפי הוראות נוהל מב"ת ובהתאם להוראות החוק ולתקנות המודדים שבתוקף. דיוק הקו הכחול והקודסטר: מדידה אנליטית מלאה ברמת תצ"ר

אשר ראובן
 מספר רישון: 502
 תאריך: 15/06/17

אשר ראובן
 מספר רישון: 502
 תאריך: 15/06/17

חוק התכנון והבנייה, התשכ"ה - 1965
 תכנית מפורטת

מס' 101-0381186

תוספת זכויות בנייה
ויחידות דיור ברחוב הדקל

תשריט מצב מוצע: גיליון 1 מתוך 1

מחוז	ירושלים
מרחב תכנון מקומי	ירושלים
רשות מקומית	ירושלים
ישוב	ירושלים
תכנית בסמכות	מחוזית
איחוד וחלוקה	ללא איחוד וחלוקה
היתרים או הרשאות	תכנית שמכוחה ניתן להוציא היתרים או הרשאות
מונה תדפיס התשריט	7
מועד הפקדה	09/11/2016
שטח התכנית	0.636 דונם
קנה מידה	1:250
זמן	19:33

שמות*

מגיש תכנית	משה ברורמן תאגיד
מגיש תכנית	חיים שלום קרישבסקי תאגיד הקדש אהרן סגל לטובת הילדים העניים
מגיש תכנית	אליעזר רוטמן תאגיד הקדש אהרן סגל לטובת הילדים העניים
עורך ראשי	נורית אגמון תאגיד ברידמן אגמון אדריכלים
יום	ישעיה אייזנשטיין תאגיד הקדש אהרן סגל לטובת הילדים העניים
יום	משה ברורמן תאגיד הקדש אהרן סגל לטובת הילדים העניים
יום	חיים שלום קרישבסקי תאגיד הקדש אהרן סגל לטובת הילדים העניים
יום	אליעזר רוטמן תאגיד הקדש אהרן סגל לטובת הילדים העניים
אחר	ישעיה אייזנשטיין תאגיד הקדש אהרן סגל לטובת הילדים העניים
אחר	משה ברורמן תאגיד הקדש אהרן סגל לטובת הילדים העניים
אחר	חיים שלום קרישבסקי תאגיד הקדש אהרן סגל לטובת הילדים העניים
אחר	אליעזר רוטמן תאגיד הקדש אהרן סגל לטובת הילדים העניים

טבלת גושים וחלקות*

מספר גוש	כל הגוש	מספר חלקות בשלמותן	מספר חלקות בחלקותן
30073	חלק	40	96

