


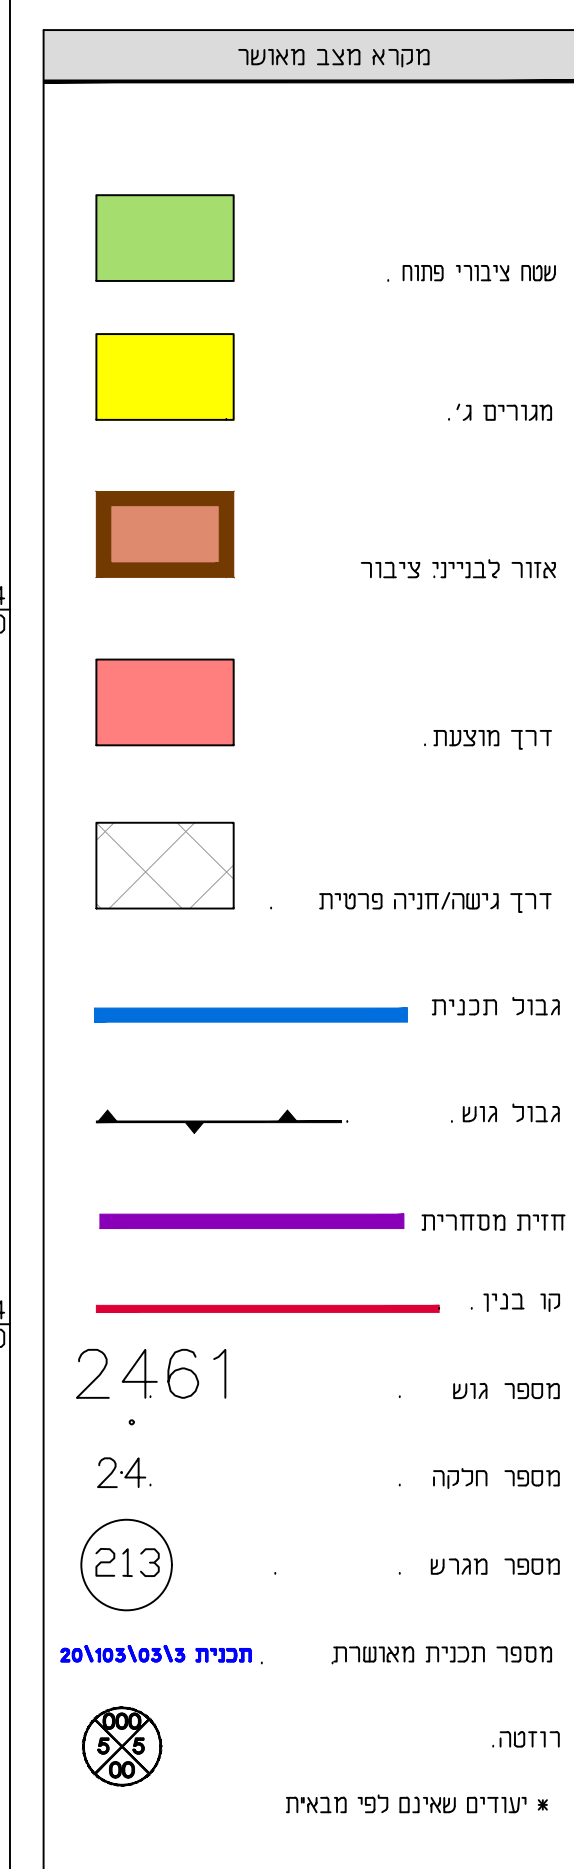

תכנית מפורטת מתחם שערי יושר רובע ג'

גליון 1 מתוך 1

מרחב תכנון		אשדוד
שם רשות מקומית		אשדוד
תאריך עריכת הנספח		03/10/2017
קנ"מ		1:500
תרשימים נוספים		קנ"מ
תרשים ההתמצאות		1:50,000
שמות ודחיתומות:		
שם:	אדי אליהו זחבי	
תאריך:	זחבי אדריכלים	
עורך הנספח		

תרשים התמצאות

