


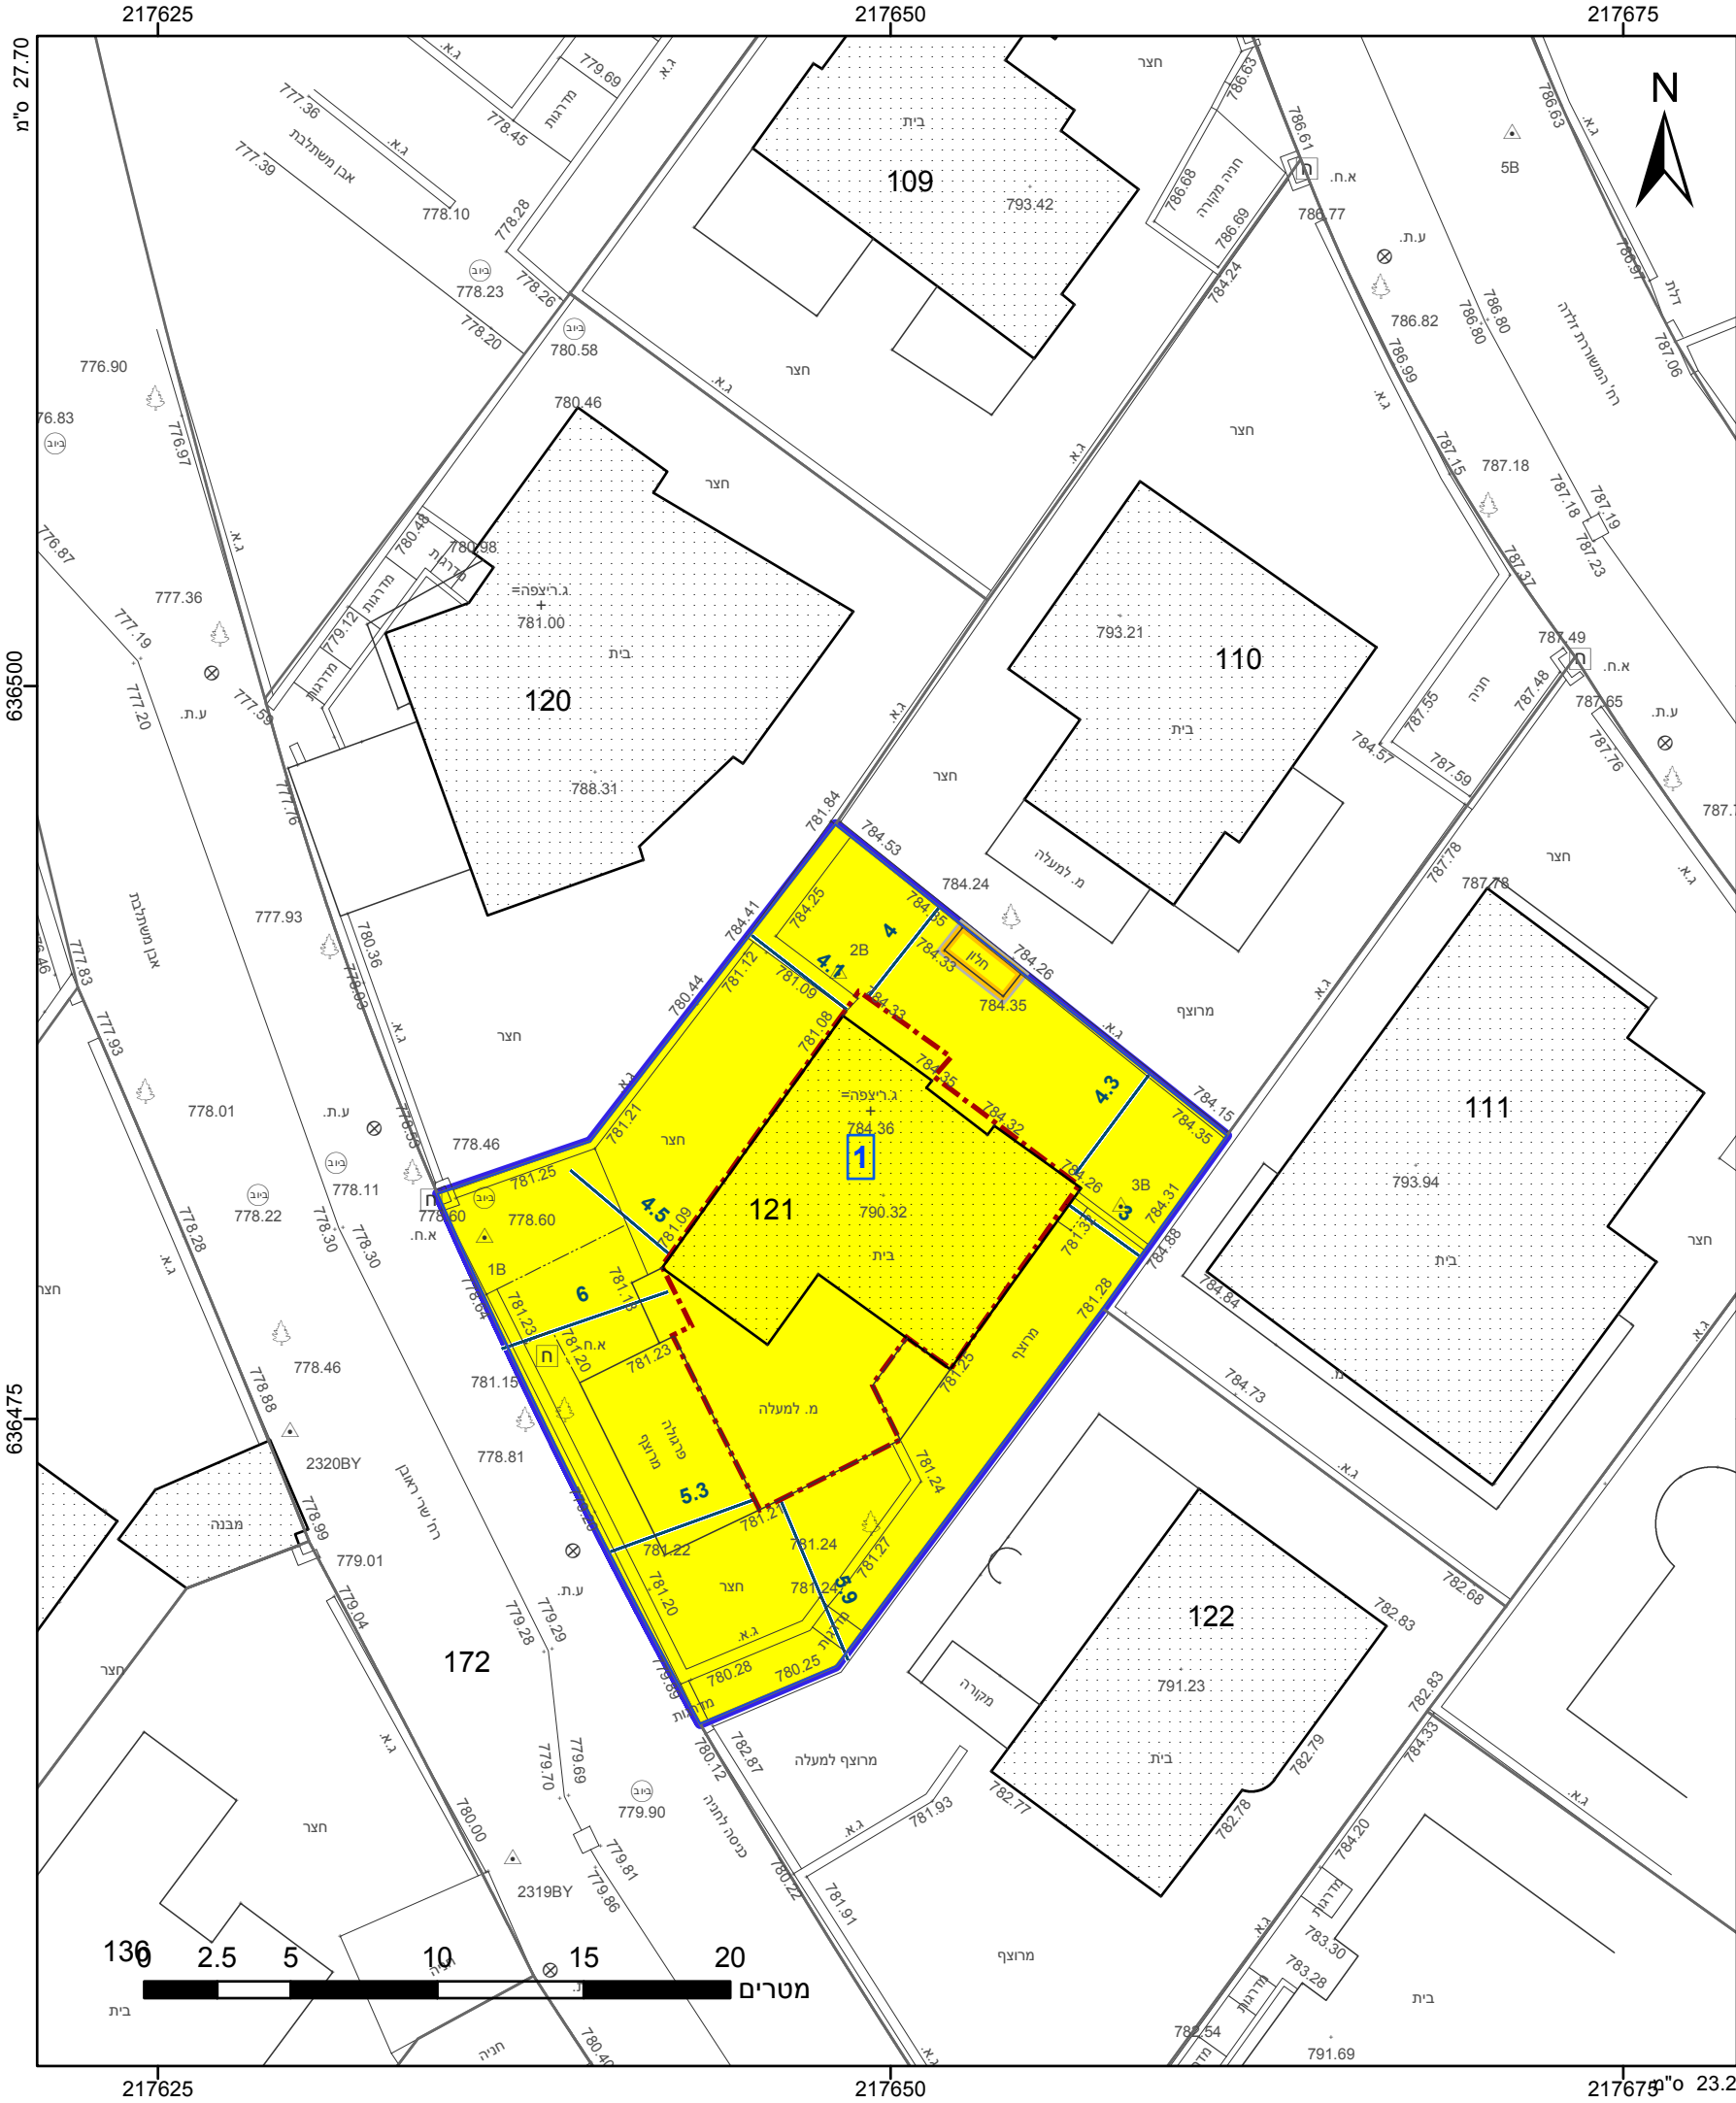

מקרא

גבול התכנית

גוש 1234

גבול גוש ומספרו

גבול חלקה ומספרה

תא שטח ומספרו

מספר הדרך

קווי בנין

רחוב הדרך

מגורים א

מבנה להריסה

קו-בנין

מידות

גיליון 1 מתוך 1

תשריט מצב מוצע

מחוז ירושלים

מרחב תכנון מקומי ירושלים

רשות מקומית ירושלים

ישוב ירושלים

תכנית בסמכות מחוזית

איחוד וחלוקה ללא איחוד וחלוקה

היתרים או הרשאות תכנית שמכוחה ניתן להוציא היתרים או הרשאות

מונה תדפיס התשריט 20

מועד הפקה 19/06/2018

שטח התכנית 0.422 דונם

קנה מידה 1:250

שמות*

יעל יחזקאל תאגיד:

שרון יחזקאל תאגיד:

שמאל יהושע תאגיד:

שמוליק יהושע תאגיד:

גדעון יגר תאגיד:

מגיש תכנית

מגיש תכנית

עורך ראשי

עורך ראשי

אישורים

הריני מצהיר בזאת כי המפה הטופוגרפית/המצבית המהווה רקע לתכנית זו, נערכה על ידי ביום 11.04.2018 והיא הוכנה לפי הוראות נוהל מבא"ת ובהתאם להוראות החוק ולתקנות המודדים שבתוקף. דיוק הקו הכחול והקדסטר: מדידה גרפית

מ. שוורץ

שם המודד

1048

מספר רשיון

תאריך

חתימה

חוק התכנון והבנייה, התשכ"ה - 1965

תכנית מתאר מקומית

מס' 101-0264978

ראובן שרי 10, רמות-הרחבת יח"ד קיימת.

תשריט מצב מוצע

גיליון 1 מתוך 1

מחוז ירושלים

מרחב תכנון מקומי ירושלים

רשות מקומית ירושלים

ישוב ירושלים

תכנית בסמכות מחוזית

איחוד וחלוקה ללא איחוד וחלוקה

היתרים או הרשאות תכנית שמכוחה ניתן להוציא היתרים או הרשאות

מונה תדפיס התשריט 20

מועד הפקה 19/06/2018

שטח התכנית 0.422 דונם

קנה מידה 1:250

שמות*

יעל יחזקאל תאגיד:

שרון יחזקאל תאגיד:

שמאל יהושע תאגיד:

שמוליק יהושע תאגיד:

גדעון יגר תאגיד:

מגיש תכנית

מגיש תכנית

עורך ראשי

עורך ראשי

טבלת גושים וחלקות*			
מספר גוש	חלק/כל הגוש	מספרי חלקות בשלמותן	מספרי חלקות בחלקיותן
30732	חלק	121	

* הרשימה המלאה מפורטת בהוראות התכנית / בהודעה שפורסמה בעיתונות וברשומות

שנת צילום אוויר: 2015
גרסת מערכת 12.2015