



**חוק התכנון והבנייה, התשכ"ה - 1965**

תכנית מתאר מקומי

# תופת יח"ד וקומות ברוח יפו 60, ירושלים

תשريع מצב מוצע

גלאון 1 מתוך


<b>ירושלים</b>	מחוז
<b>ירושלים</b>	מרחב תכנון מקומי
<b>ירושלים</b>	רשות מקומית
<b>ירושלים</b>	ישוב
<b>מחוזית</b>	תכנית בסמכות
לא איחוד וחלוקת	איחוד וחלוקת
תכנית שמכה ניתן להוציא היתרים או הרשות היתרים או הרשות	
<b>8</b>	מונח תדפיס התשريع
<b>19:09</b>	<b>09/11/2017</b>
1:250	שטח התכנית קנה מידה 0.254 דונם

**אישורים**


חוק התכנון והבנייה, התשכ"ה - 1965  
 משרד האוצר - מחוז ירושלים  
 הוועדה המחוקקת החליטה ביום :  
 27/06/2017  
 לאשר את תקונינה  
 29/11/2017

חוק התכנון והבנייה, התשכ"ה - 1966  
משרד האוצר - מחוז ירושלים  
הוועדה המחויזת החליטה ביום :  
27/06/2017  
לאשר את תקוננות  
29/11/2017

שמות*	
מגיש התכנית	ઈרון חקקיאן תאגיד:
עורך ראשי	רבקה אביגיל פרוש גליקמן תאגיד: רבקה אביגיל פרוש גליקמן
דצמבר	ઈרון חקקיאן

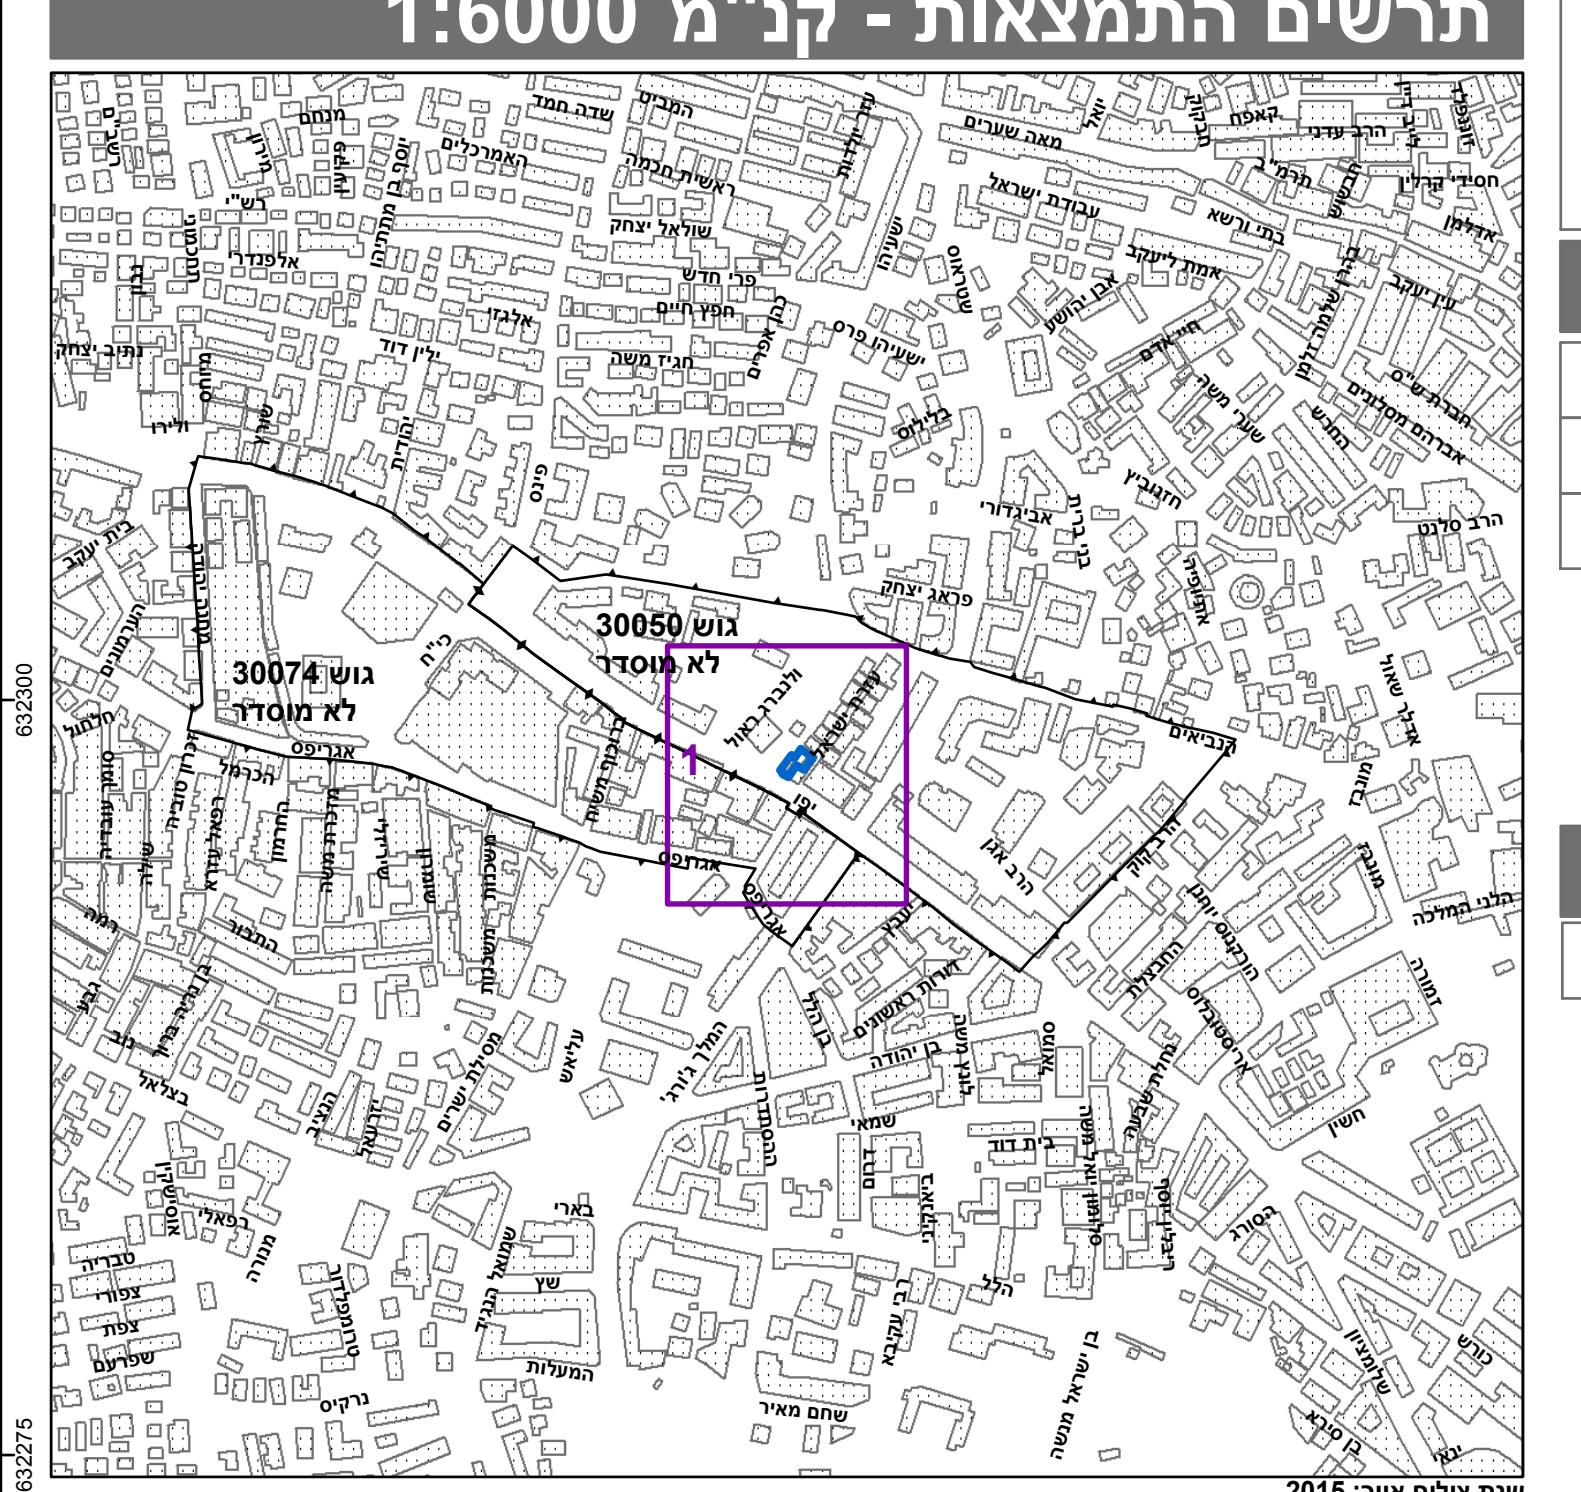

שנת צילום אויר: 2015

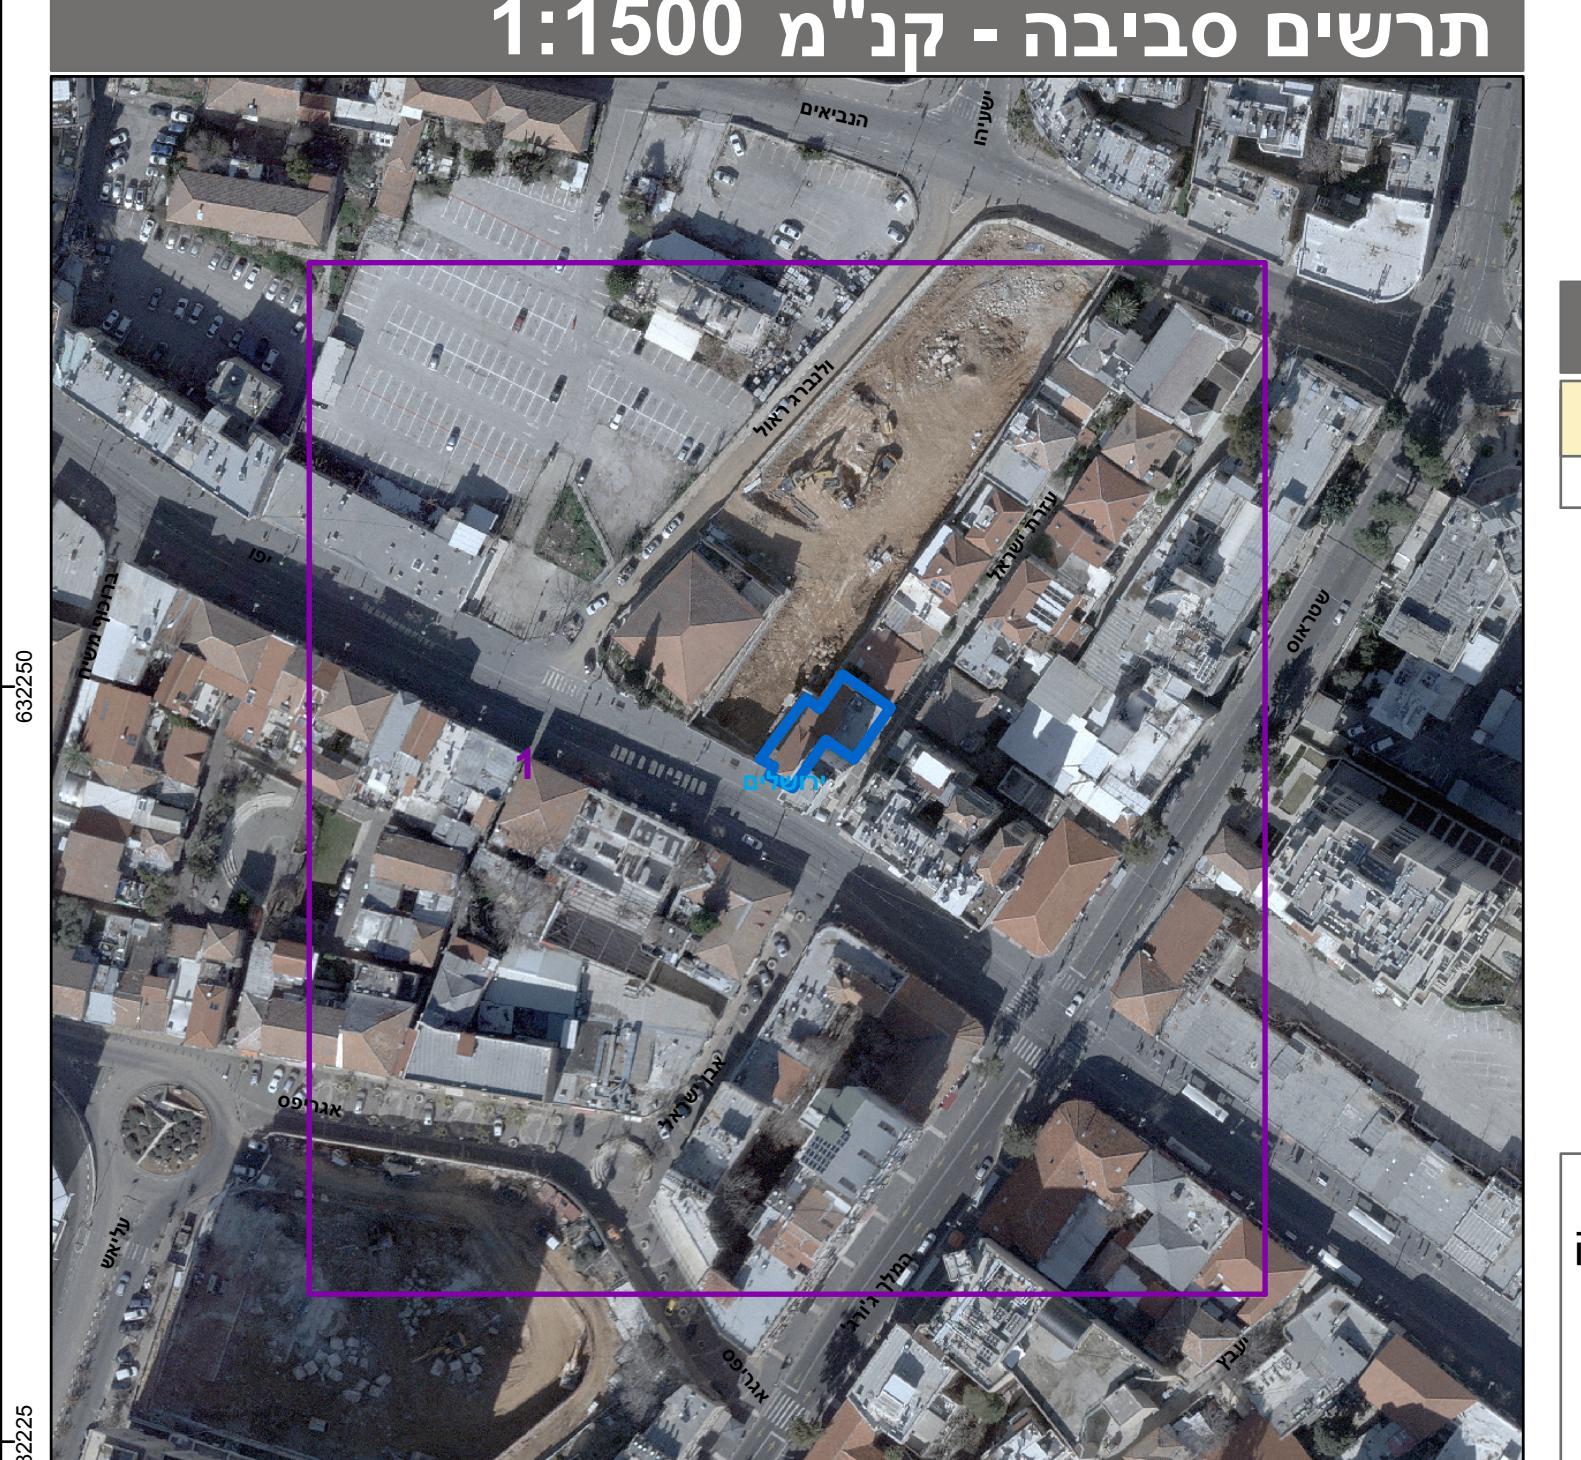

# טבלת גושים וחלוקת\*

הרשימה המלאה מפורטת בהוראות הtecnicit / בהודעה שפורסמה בעיתונות וברשומות  
הריני מצהיר בזאת כי המפה הטופוגרפית/המצביה המהווה רקע לtecnicit זו, נערך  
על ידי ביום 10.09.15 והוא הוכנה לפי הוראות נוהל מבא"ת ובהתאם להוראות ה  
ולתקנות המודדים שבתוקף. דיקוק הקו הכהול והקדستر:  
מדידה אנליטית מלאה ברמת TZ"R