



מקרא


■ מגורים ג
□ אתר/מתחם לשימור
--- קו-בנין
--- קו בנין עילי
--- להרסה
--- מידות
◆ מבנה לשימור

חומתון
 1:234
 1:234
 1:234

מקרא מפת מדידה

מקרא
 מדידה
 צריפיסכנהתחומה
 אפלט
 אבו שפה
 דר עפר
 גדר חיל רשת
 גדר אבוקיר
 גדר אבו קיר אבו גדרו בסוד
 שפת ואדי
 מדרון עקיף שיפוע סבעי
 עץ
 נקודת גובה אופיינית
 קו גובה משני (0.5, 1.0 מ')
 קו גובה ראשי (2.5, 5.0 מ')

שוחת ביקורת כלכית
 עמוד נכלי
 ארון כלכי
 עמוד תאורה
 עמוד תקשורת
 ע. השמל עץ
 ע. השמל בסוד
 ע. השמל תעלה
 שוחת גוב מים
 שוחת גוב מים
 שוחת ניוד
 גוב תשורת

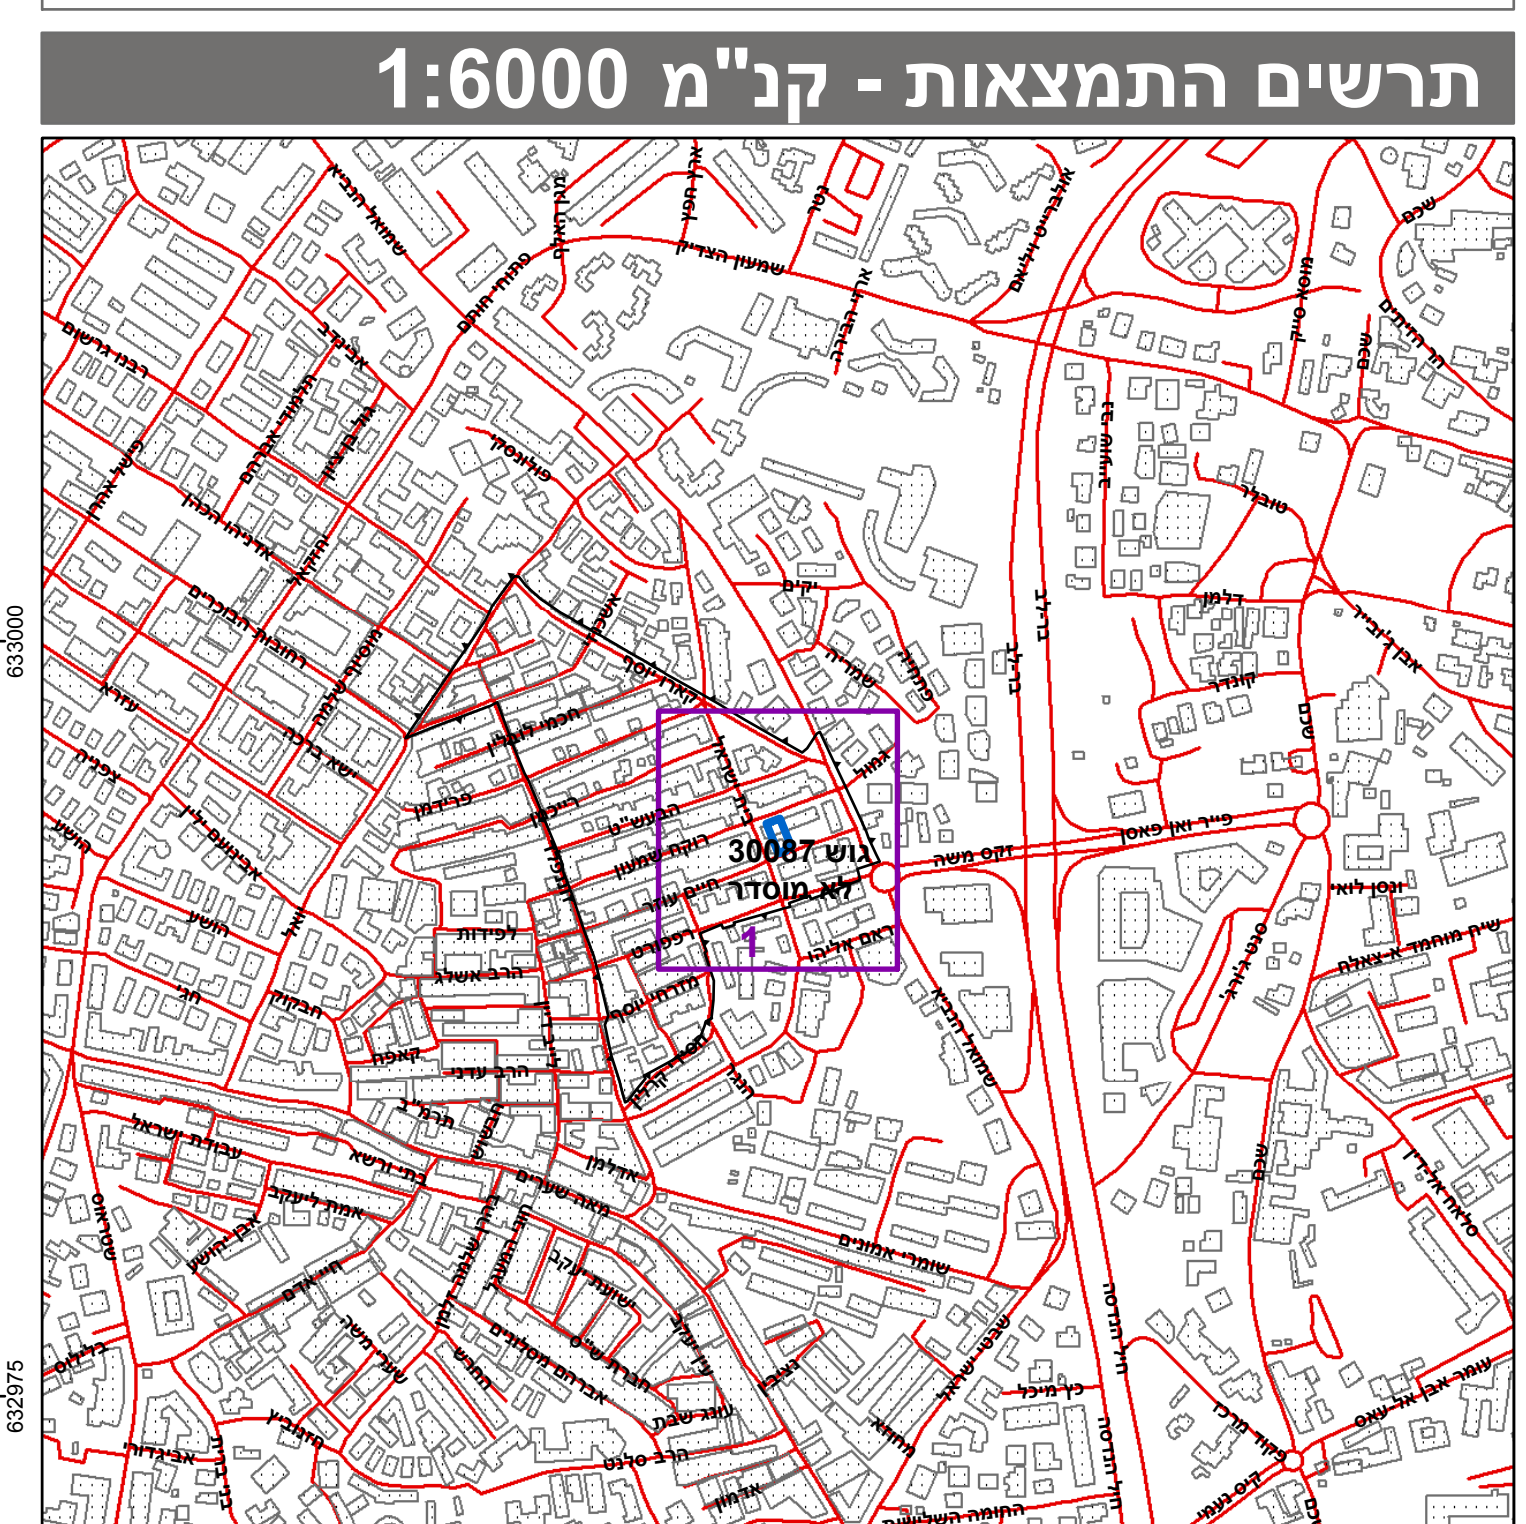

חוק התכנון והבנייה, התשכ"ה - 1965

תכנית מתאר מקומית

מס' 101-0207423

תוספת קומה ברחוב חיים

עוזר 47 בשכונת בית ישראל

תשריט מצב מוצע	גיליון 1 מתוך 1
מחוז	ירושלים
מרחב תכנון מקומי	ירושלים
רשות מקומית	ירושלים
ישוב	ירושלים
תכנית בסמכות	מחוזית
איחוד וחלוקה	לא איחוד וחלוקה
היתרים או הרשאות	תכנית שמכנה ניתן להנציא היתרים או הרשאות
מונה תדפיס התשריט	16
מועד הפקה	04/10/2018
שטח התכנית	0.316 דונם
אישורים	קנה מידה 1:250

חוק התכנון והבנייה, התשכ"ה - 1965
 משרד האוצר - מחוז ירושלים
 הועדה המחוזית לתכנון ובנייה
 12/03/2018
 לאשר את התכנית
 31/10/2018
 תאריך י"ר הועדה המחוזית

שמות*

מגיש התכנית	אליעד קין תאגיד
עורך ראשי	אילן אפרת תאגיד

בעלי ענין בקרקע*

מספר גוש	30087
כל הגוש/חלק	60
מספרי חלקות	999

טבלת גושים וחלקות*

מספר גוש	30087
כל הגוש/חלק	60
מספרי חלקות	999

הרשימה המלאה מפורטת בהוראות התכנית / בהודעה שפורסמה בעיתונות וברשומות הרני מצהיר בזאת כי המפה הטופוגרפית/המצבית המהווה רקע לתכנית זו, נערכה על ידי ביום 09.05.2018 והיא הוכנה לפי הוראות נוהל מבא"ת ובהתאם להוראות החוק ולתקנות המודדים שבתוקף. דיוק הקו הכחול והקדסט: מדידה גרפית

מ. ש. ש. ש.	1048
שם המודד	מספר רשיון
שם המודד	חתימה
שם המודד	תאריך