

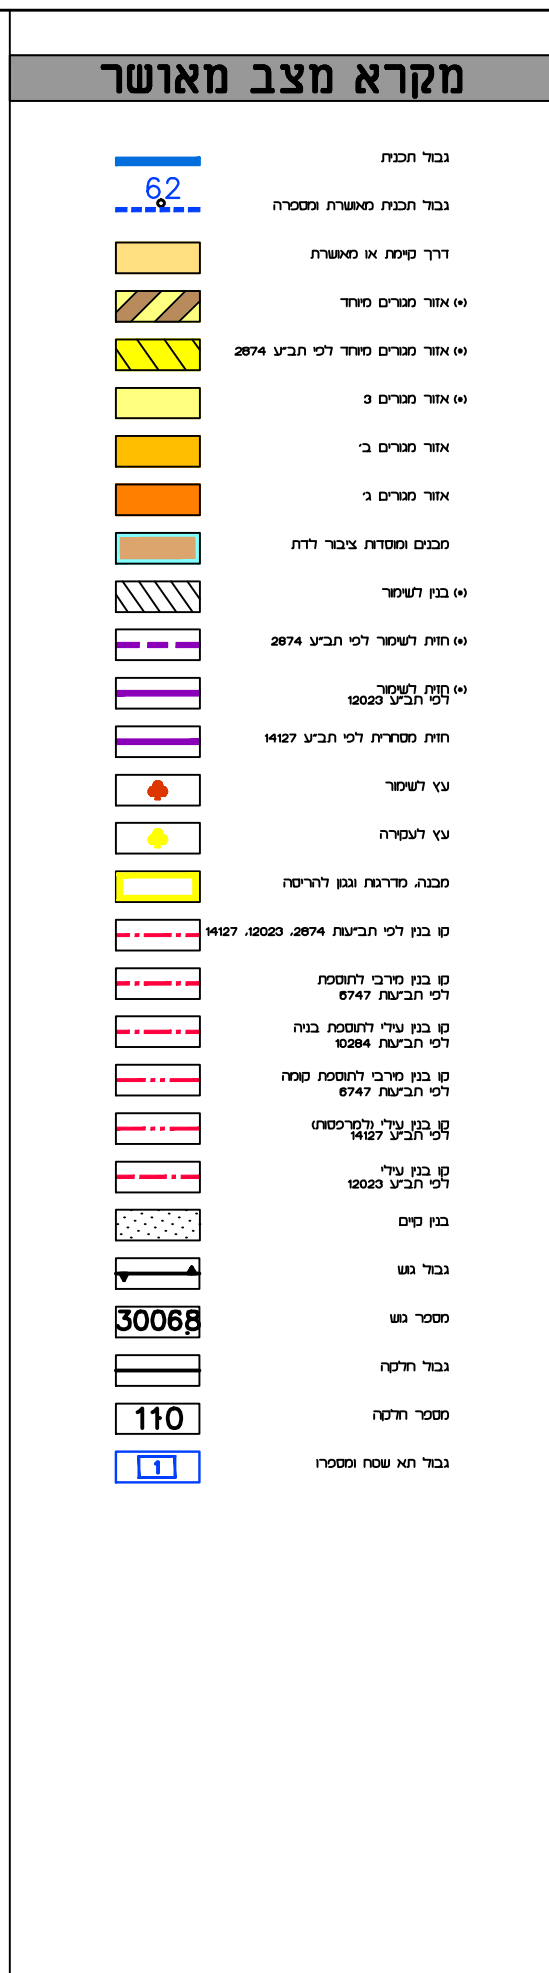


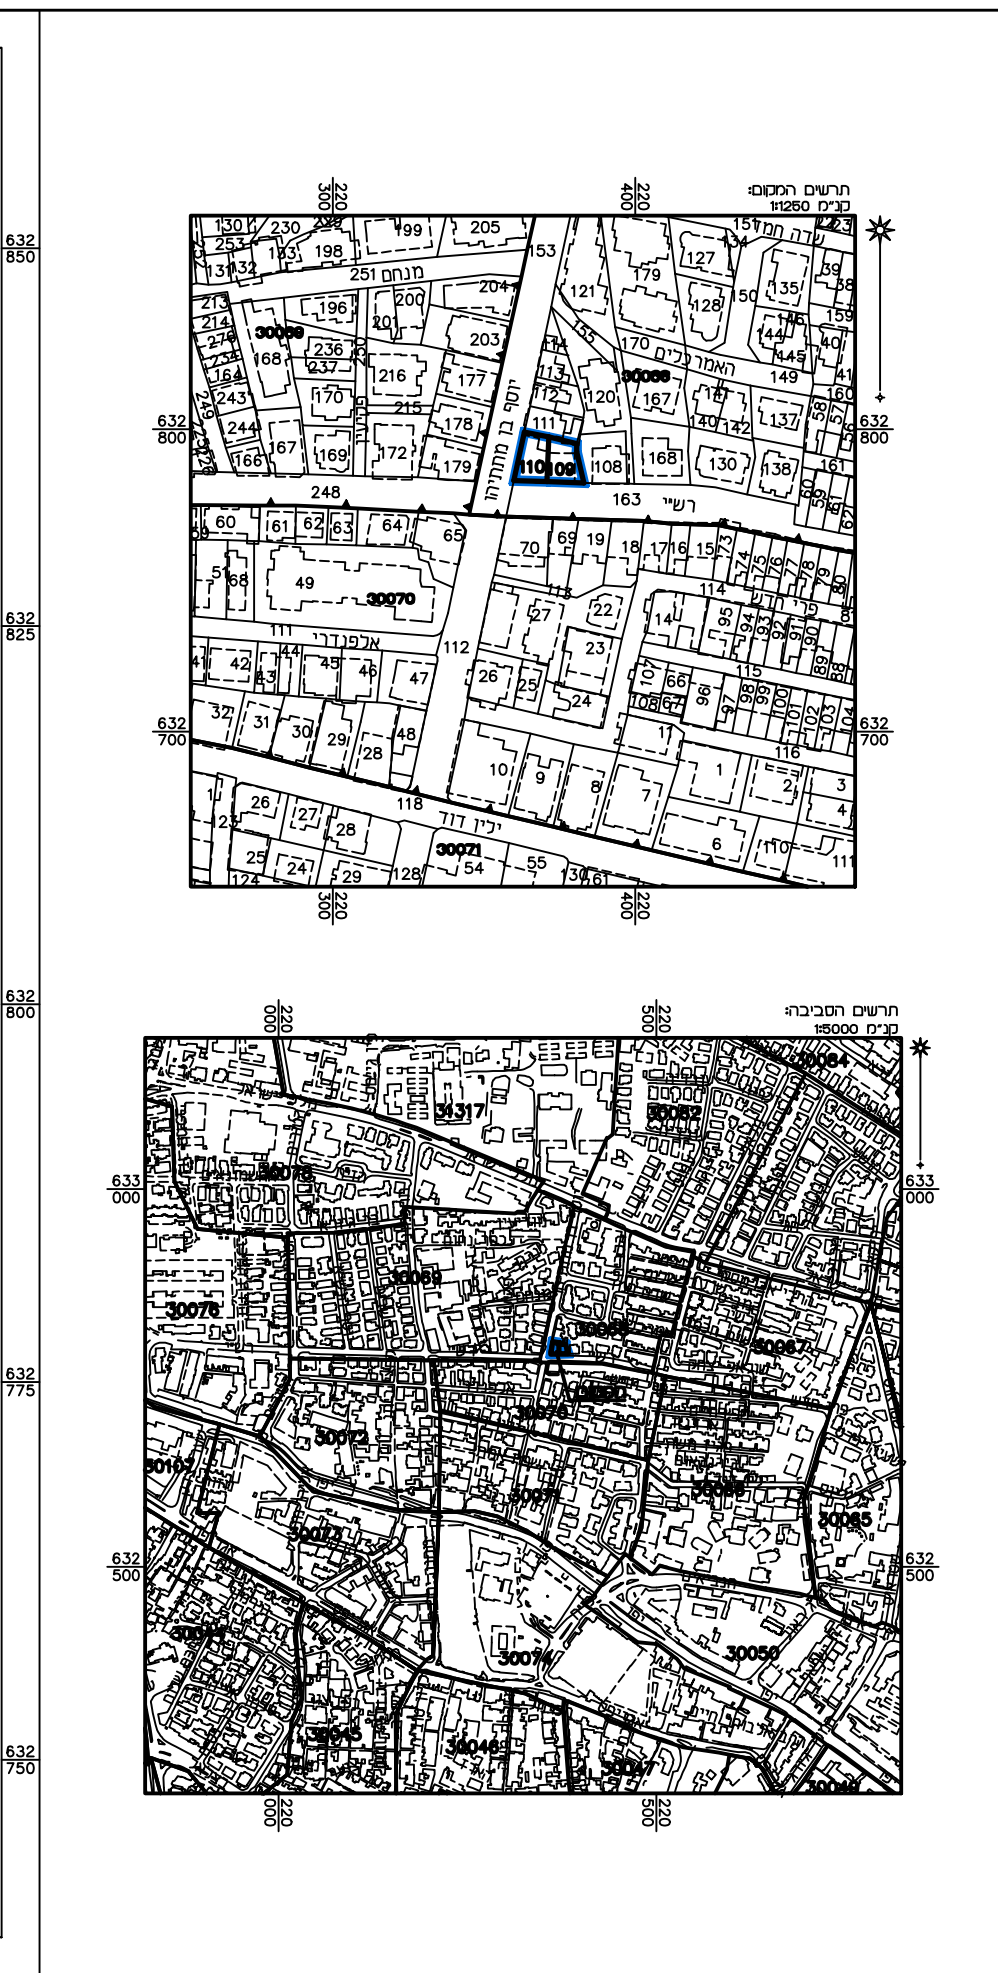

חוק התכנון והבניה, התשכ"ה - 1965
משרד האוצר - מחוז ירושלים
הוועדה המחוזית החליטה ביום :
17/09/2017
לאשר את התוכנית
30/10/2017

תאריך מ"מ י"ר הוועדה המחוזית

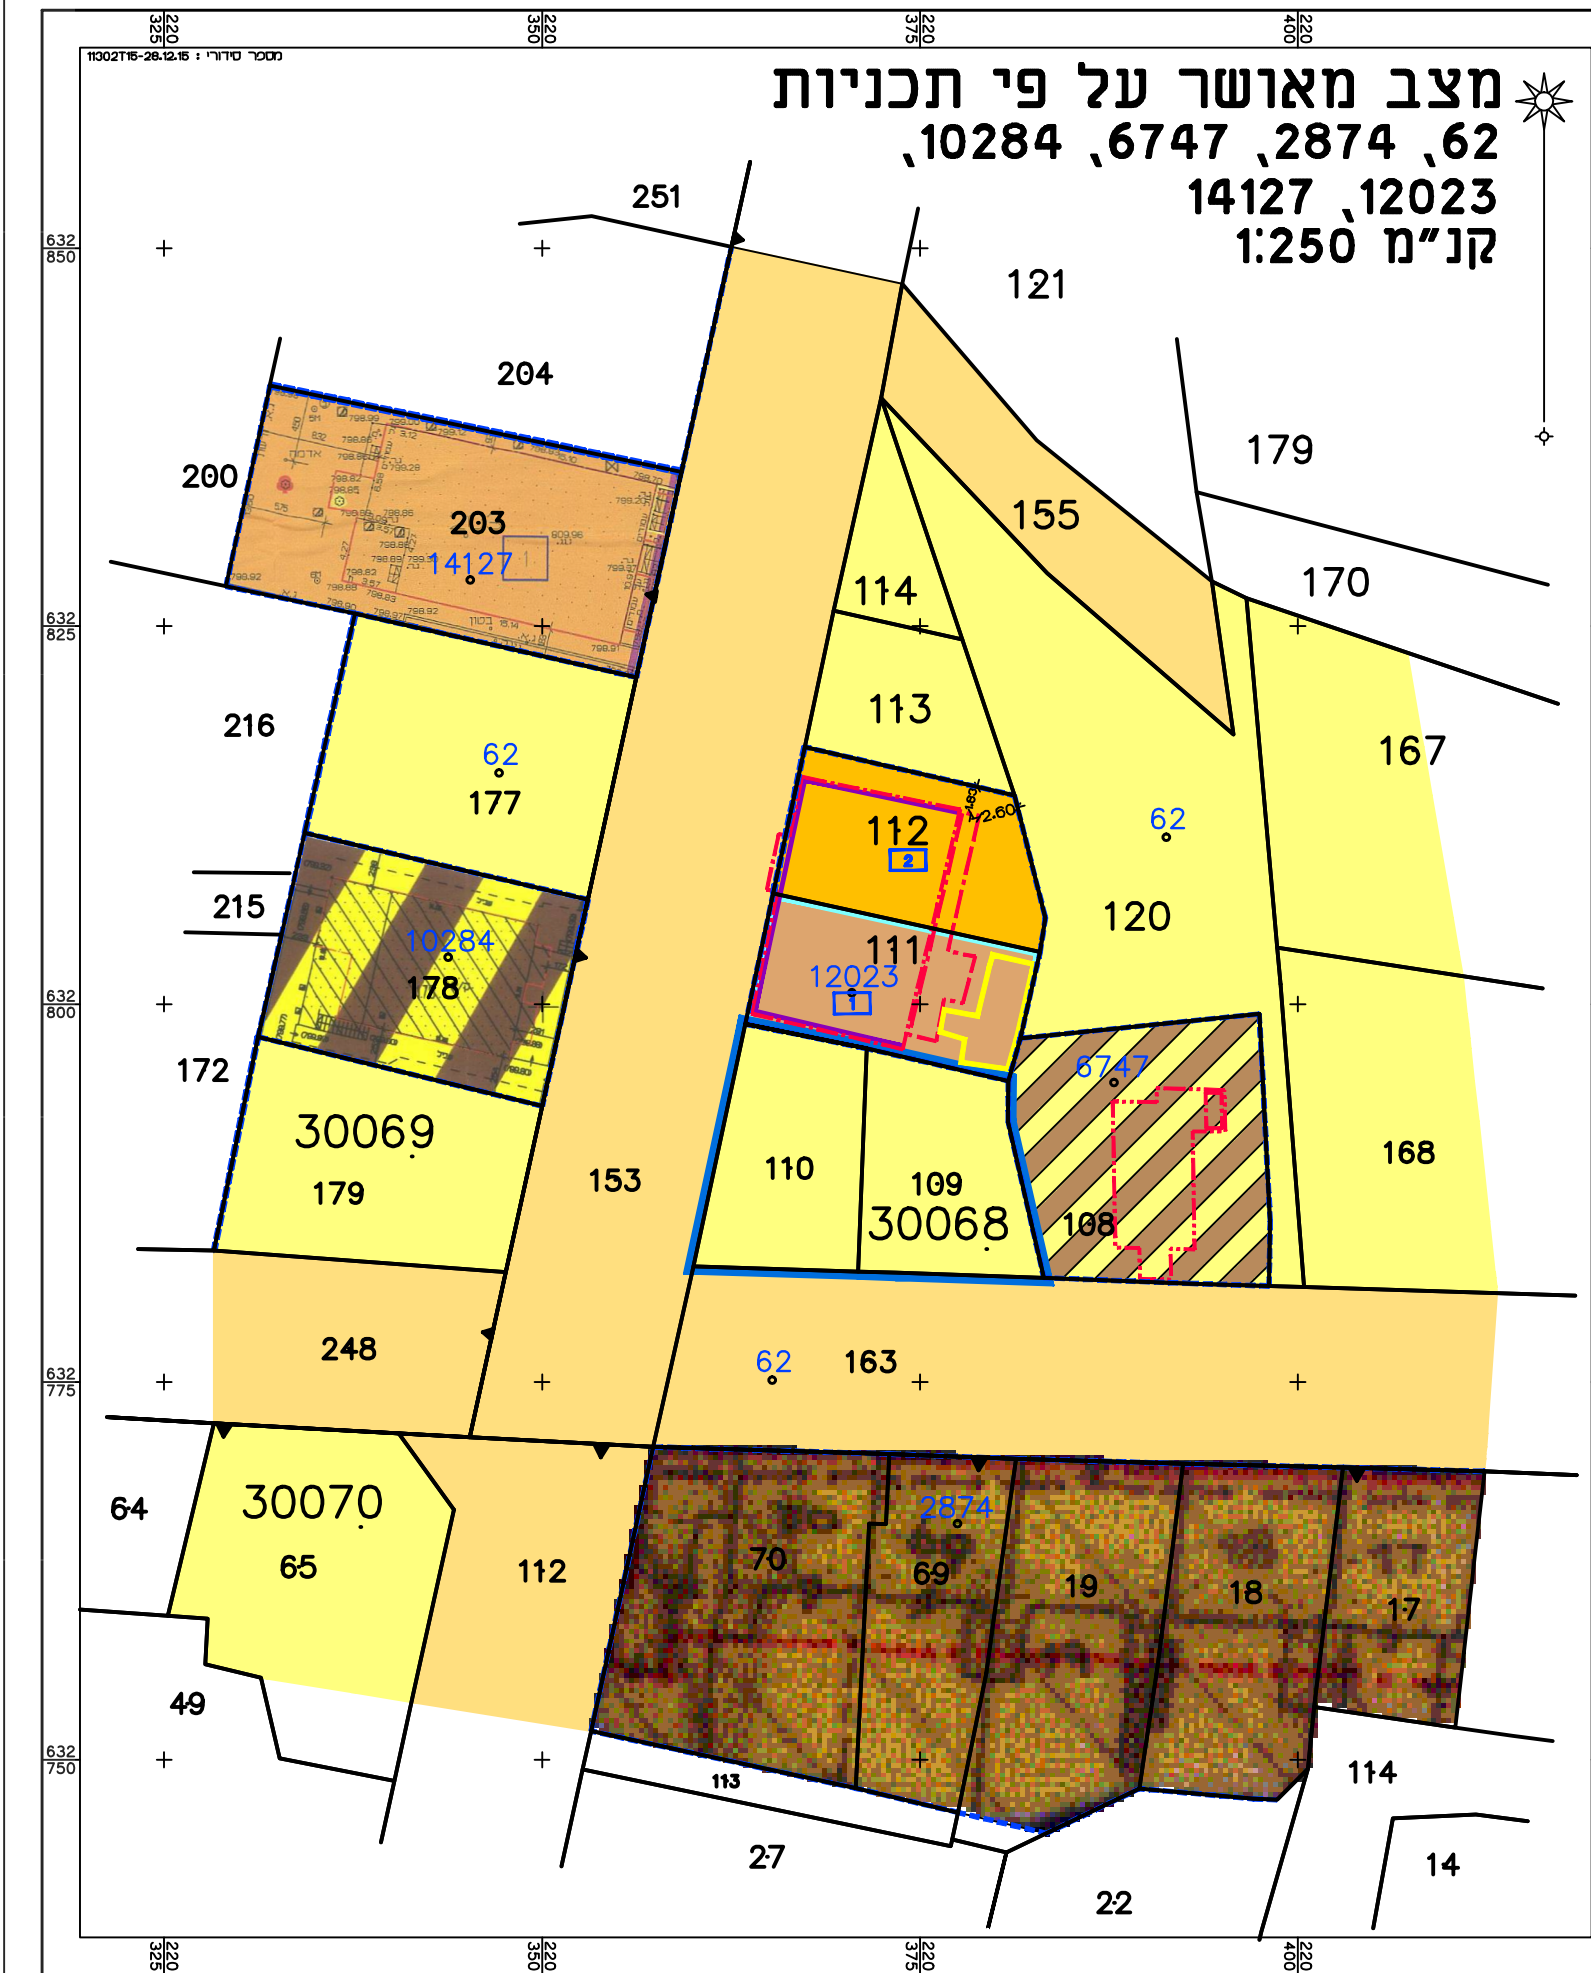

מצב מאושר		
נספח לתכנית מס' 101-0460907		
"מרכז תורני בית א-ל" רחי יוסף בן מתתיהו 16, זכרון משה, ירושלים		
גליון 1 מתוך 1		
בסמכות	מחוזית	
תחולה		
תיאור תאריך עריכת חנופה	18/01/2016	
קנ"מ	1:250	
תרשימים נוספים	קנ"מ	
תרשימים חקוקים	1:250	
תרשימים סביבה	1:5000	
שמות וחתימות:		
עורך חנופה	שם:	ראובן אלטער
	תאריך:	משרד פוטנטיאליות מידות חנופה בע"מ