


מצב מאושר על פי תכניות
12225, 10124, 9545, 5457, 1358, 62
101-0205997, 101-0075879
101-0237750
קו"מ 1:250

מקרא מצב מאושר

- גבול תכנית
- גבול תכנית מאושרת ומספרה
- אצאן קיימת או מאושרת
- אומא מנורים מיוחד
- אזור מנורים ב'
- מנורים ב'
- אזור מנורים 3
- עיקועים לשימור
- מנה לשימור
- גדר לשימור
- להריסה
- קו גנין
- קו גנין לכנייה בקומת המרתף
- קו גנין מרובי לתוספות גניה
- קו גנין לתוספות הגניה
- קו גנין עילי
- קו גנין מרובי לתוספת קומה ג ולתוספת
- גנין קיים
- גבול גוש
- מספר גוש
- גבול חלקה
- מספר חלקה
- גבול תא שטח ומספרו
- מספר דרך
- קו גניין
- רוחב הדרך

יעוצאם שלא לפי מנא"ת 2006

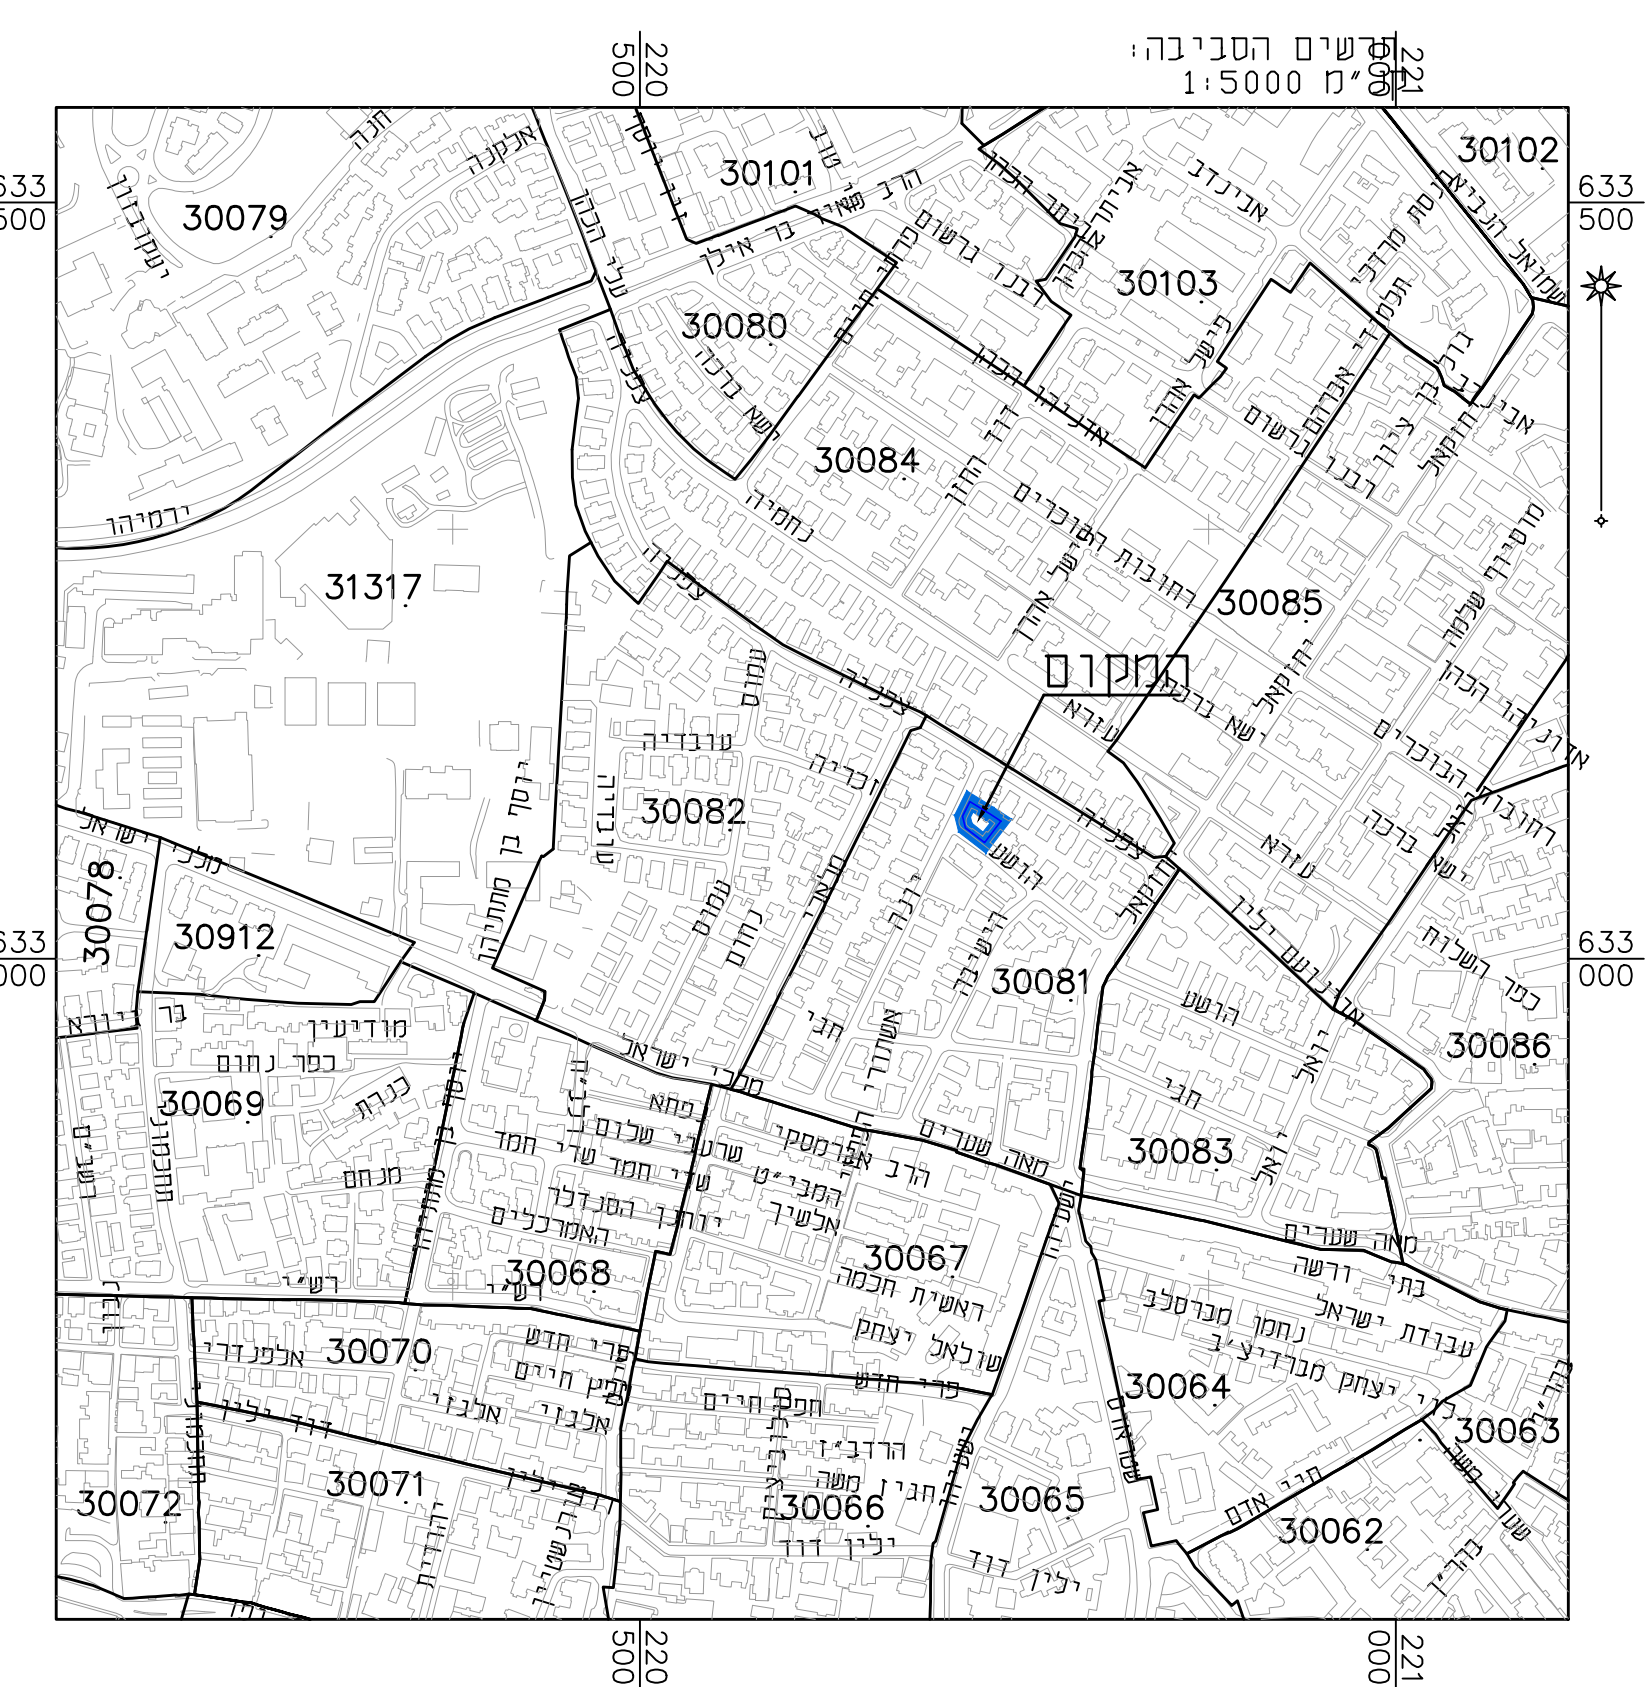

מצב מאושר	
נספח לתכנית מס' 101-0401091	
שם התכנית: שינוי קווי בנין עבור תוספת מרפסות ברחוב יונה 24 בשכונת כרם אברהם	
גליון 1 מתוך 1	
תחולה	מחייב
תיאור הנספח תאריך עריכת	17/09/2017
קו"מ	1:250
תרשימים נוספים	קו"מ
תרשים המקום	1:1250
תרשים סביבה	1:5000
שמות רחובות:	
שם: ראונו אלסטר	חתימה:
תאריך: מידע פוטוגרמטריה	מדידות ותוספת בע"מ
עורך הנספח	

הריני מצוויר בזאת כי המפה הטופוגרפית/ המצבית המהווה רקע לתכנית זו, נערכה על ידי ביום 19.02.17 והיא הוכנה לפי הוראות נוהל מבא"ת ובהתאם להוראות החוק ולתקנות המודדים שבתוקף. זיוק הקו הכחול והקדסטר: מדידה אנליטית מלאה ברמת תצ"ר