
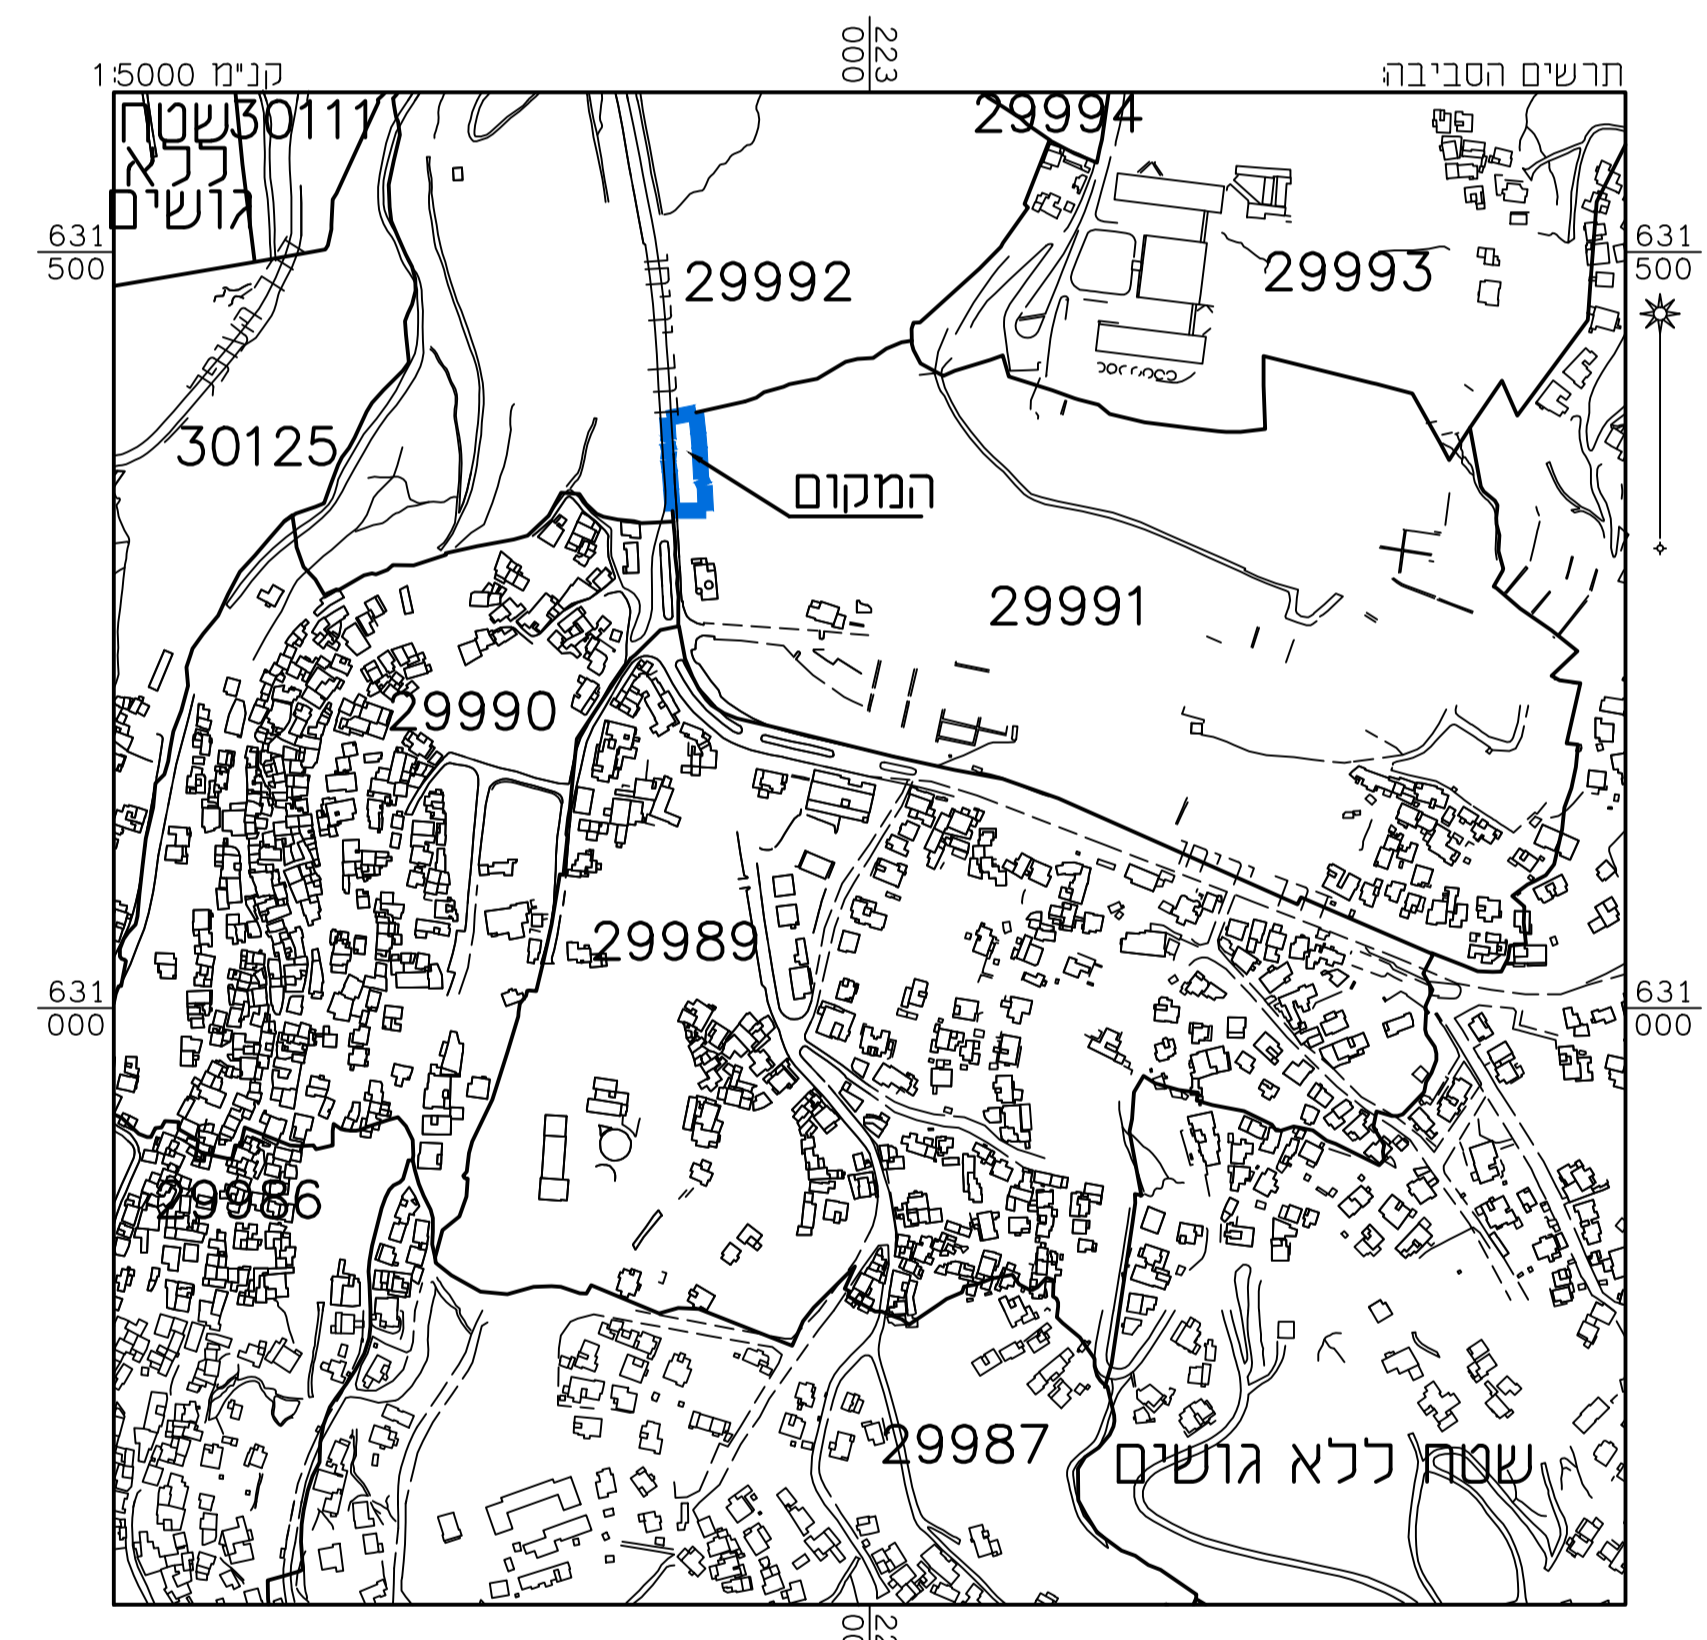


מצב מאושר על פי תכניות עמ"9, 2783

קנ"מ 1:250

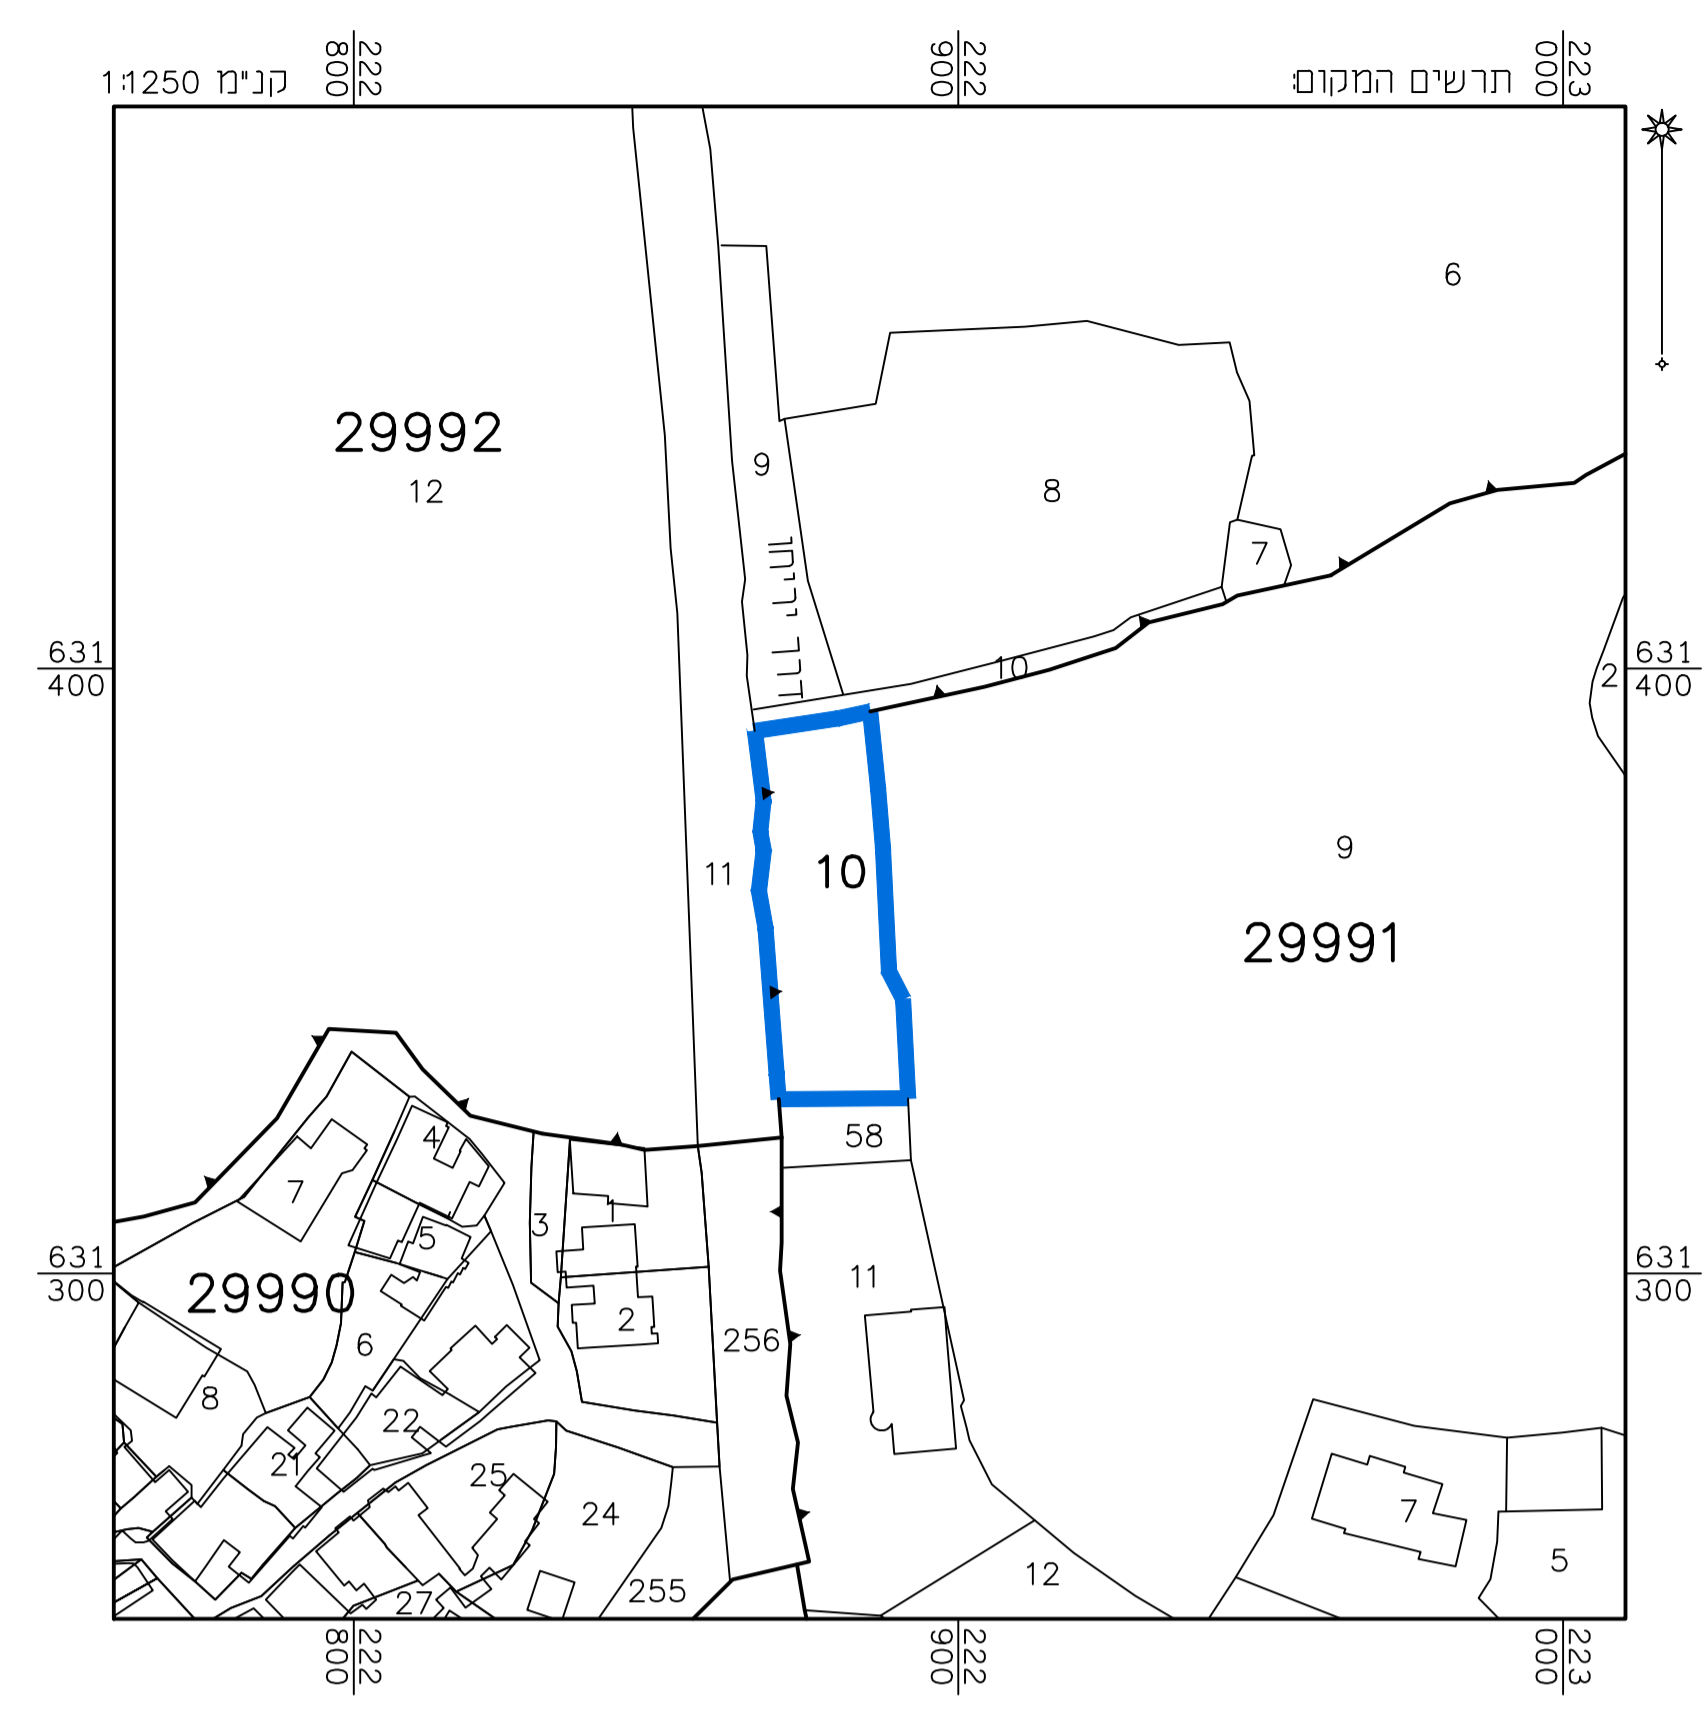

מצב מאושר	
נספח לתכנית מס' 101-0470484	
מרכז שרותי דת ומידע בהר הזיתים, ירושלים	
גליון 1 מתוך 1	
תחולה	מחייב
תיאור תאריך עריכת הנספח	29/08/18
קני"מ	1:250
תרשימים נוספים	קנ"מ
תרשים המקום	1:250
תרשים סביבה	1:5000
שמות ודתימות:	
עורך הנספח	שם: ראובן אלסטר תאגיד: מימד פוסטגרפיה מדידות והנדסה בע"מ

הריני מצהיר בזאת כי המפה המופגרת/המצבית המהווה רקע לתכנית זו, נערכה על ידי ביום 29.08.18 והיא הוכנה לפי הוראות נוהל מבאית ובהתאם להוראות החוק ולתקנות המודדים שבתוקף. דיוק הגו הכחול והקודסטר: מדידה אנליטית מלאה ברמת תציר