


חוק התכנון והבנייה, התשכ"ה - 1965
תכנית מתאר מקומית
מס' 101-0356626
תוספת שתי קומות מעל בניין קיים
ברחי אלרסם בשכונת אום טובא

תשריט מצב מאושר		קנ"מ 1:250
מחוז	ירושלים	
מרחב תכנון מקומי	ירושלים	
רשות מקומית	ירושלים	
ישוב	ירושלים	
שטח התכנית	1035.93 מ"ר	
תאריך	19.02.2017	

מינהל התכנון
הועדה המוועדת - שטח ירושלים
21-11-2017
נתקבל

מינהל התכנון - פרויקט ירושלים
אישור תכנית מס' 101-0356626
הועדה המוועדת לתכנון ולבנייה החליטה
ביום 21.11.2017 לאשר את התכנית
בשטח המיועד למגורים ולייצר
בשטח המיועד למגורים ולייצר
בשטח המיועד למגורים ולייצר

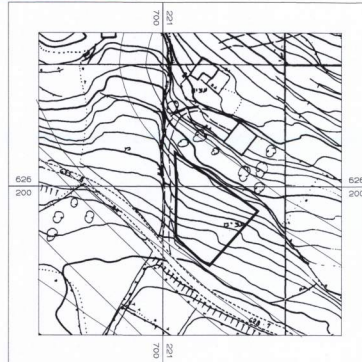

שמות וחתימות:

שם: אלדאר אדריכלים	חתימה:
ת.ד: 5655	חאזם יונס - אדריכל
מס': 02-5021270	חאזם יונס - אדריכל
טל': 052-5662591	חאזם יונס - אדריכל

הצהרת המודד
הריני מצהיר בזאת כי מדידת המפה הטופוגרפית/ המצבית המהווה רקע לתכנית זו, נערכה על ידי ביום 06-2016 והוראה הוכנה לפי הוראות נוהל מבאת וברתאם להוראות החוק ולתקנות המודדים שבתוקף. דיוק המדידה והכחול והקדסטר: מדידה אנליטית מלאה ברמת תציר (כולל המדידה והכחול).



מודד: מוסטפא מ.ר. 882
חתימת מודד: מוסטפא מ.ר. 882
תאריך: 19.02.2017

מקרא מצב מאושר

- גבול התכנית
- גבול תכנית מאושרת
- גבול תכנית
- מספר תוכנית מאושר
- איוור מגורים 5 מיוחד
- דרך מאושרת
- בניין קיים
- שטח נוף פתוח
- דרך קיימת/חדשה
- +עיצוב נוף

A2302

13892

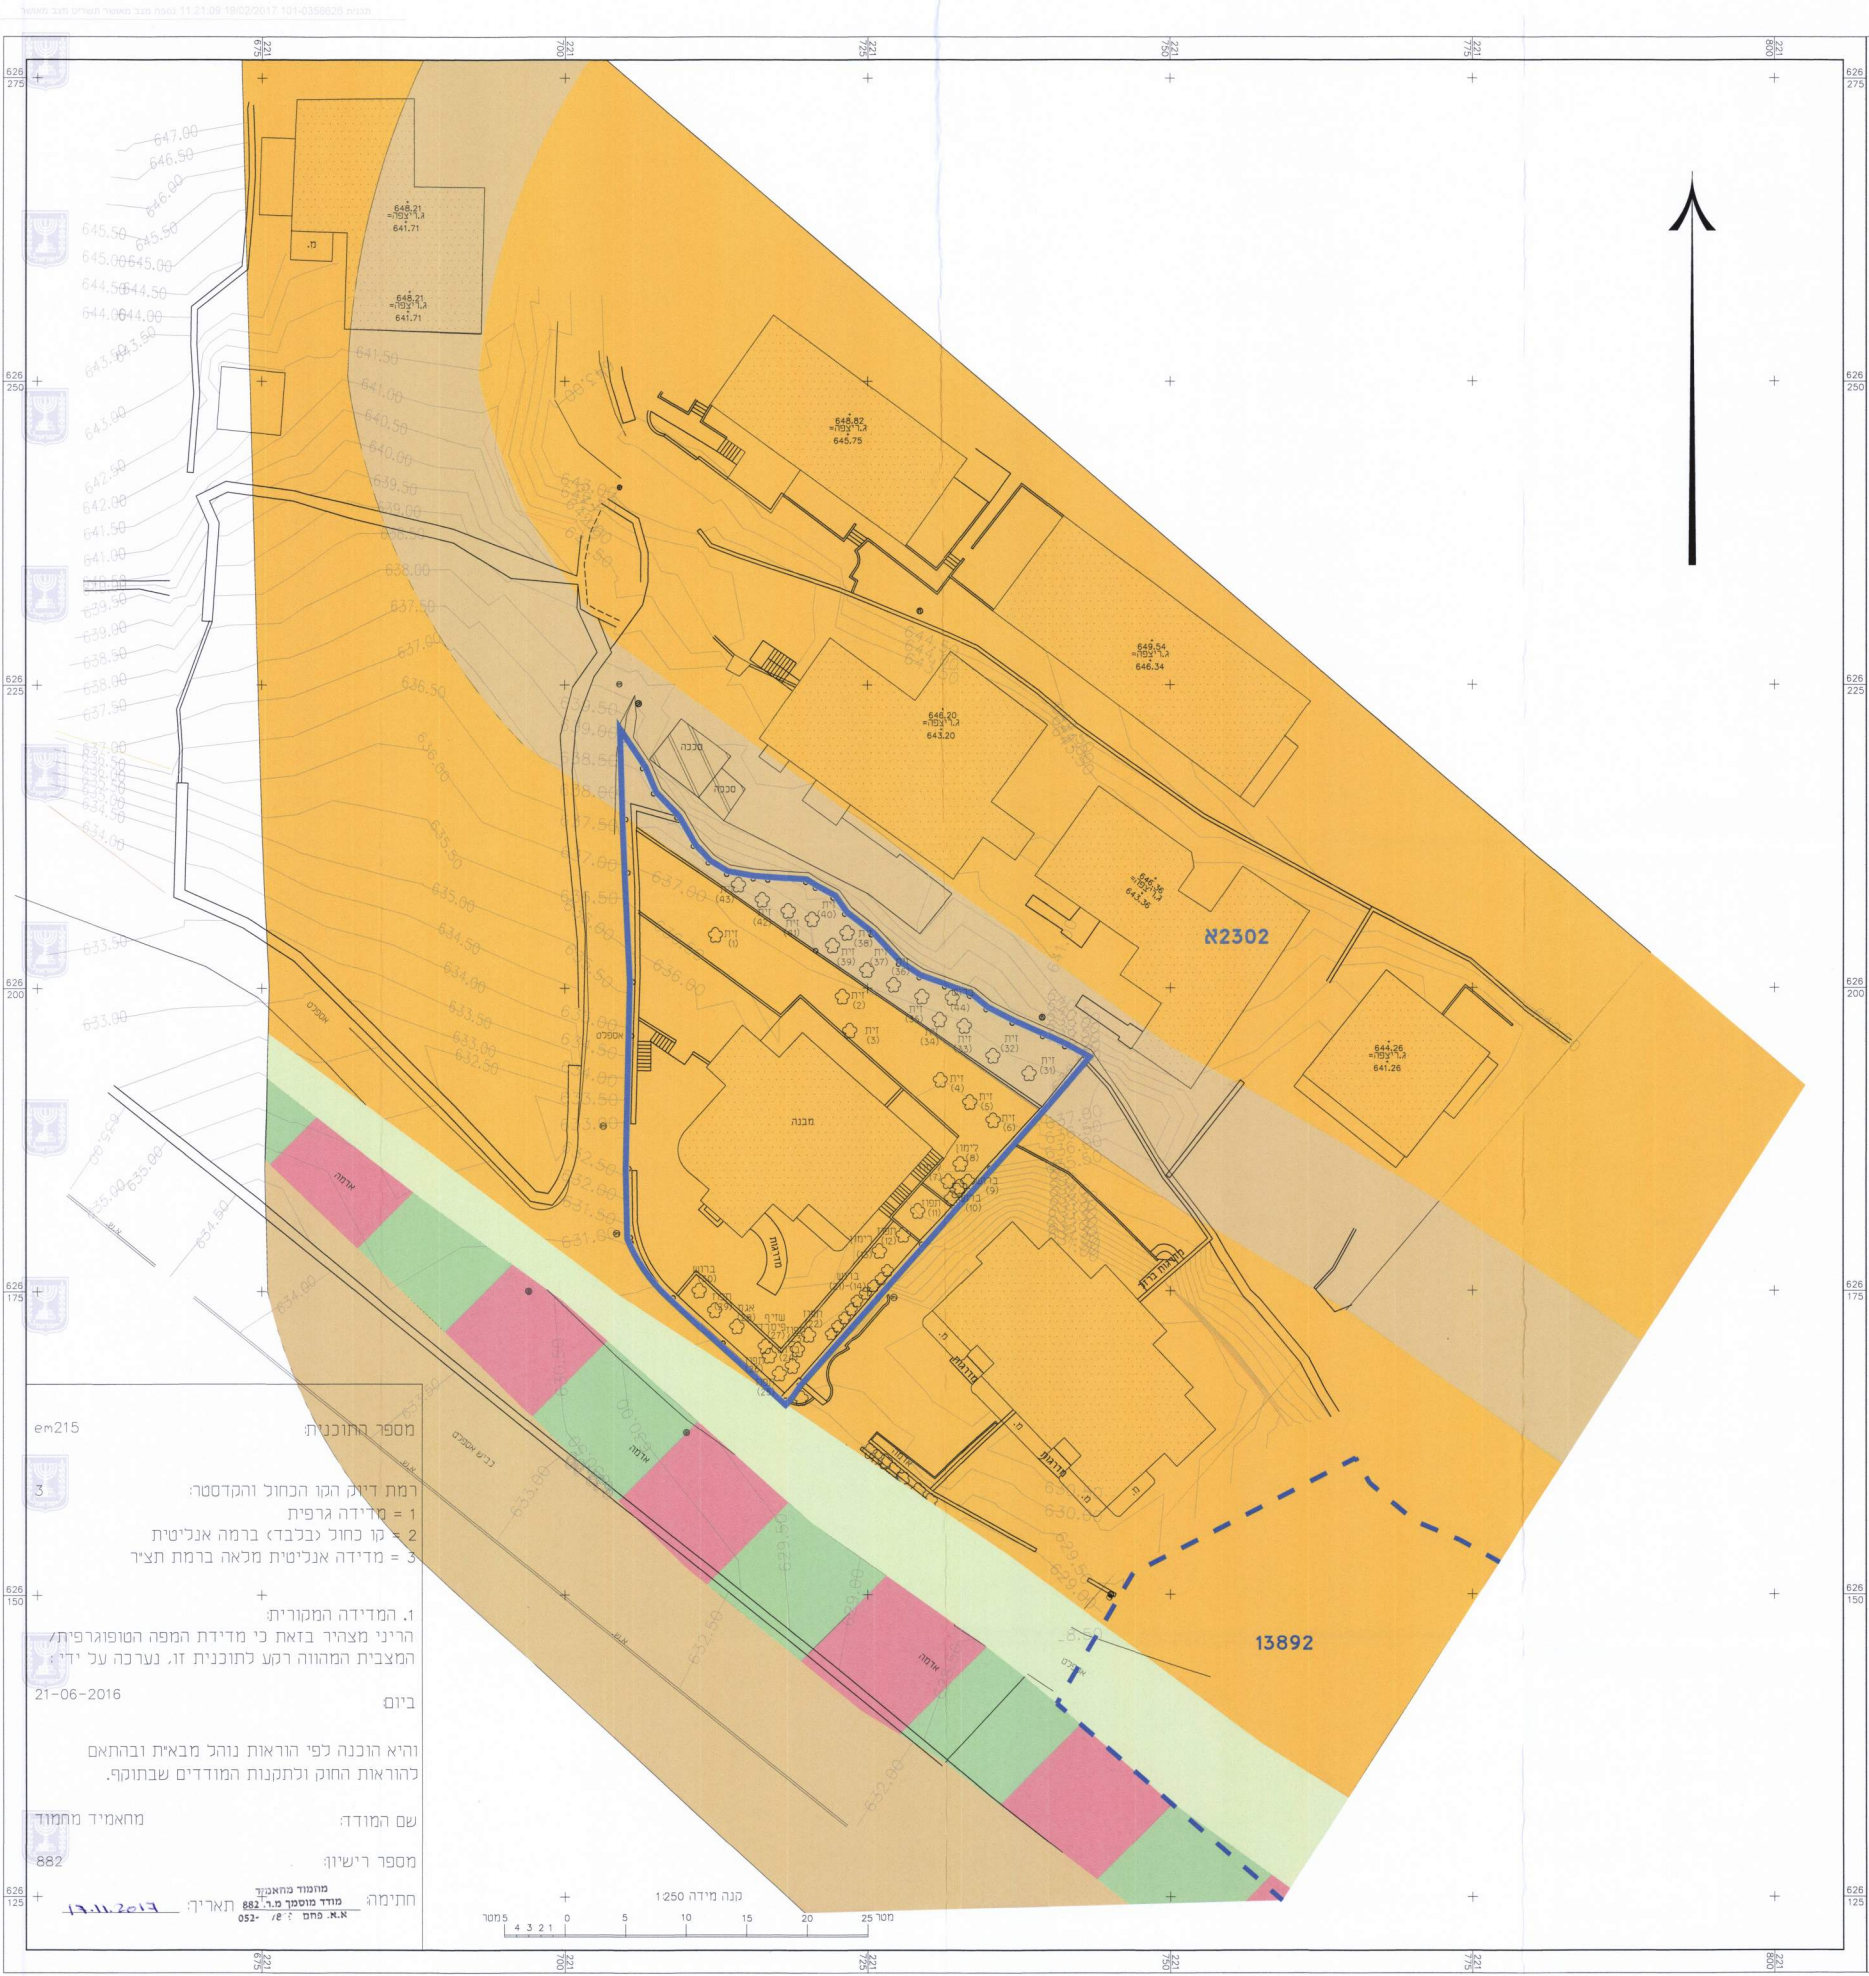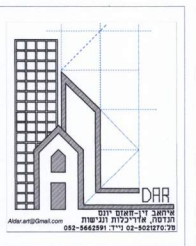

מספר התוכנית: em215

רמת דיוק המדידה והקדסטר:
1 = מדידה גרפית
2 = קו כחול 'כלבד' ברמה אנליטית
3 = מדידה אנליטית מלאה ברמת תציר

1. המדידה המקורית:
הריני מצהיר בזאת כי מדידת המפה הטופוגרפית/ המצבית המהווה רקע לתוכנית זו, נערכה על ידי ביום 06-2016 והוראה הוכנה לפי הוראות נוהל מבאת וברתאם להוראות החוק ולתקנות המודדים שבתוקף. דיוק המדידה והכחול והקדסטר: מדידה אנליטית מלאה ברמת תציר (כולל המדידה והכחול).

שם המודד: מחאמיד מחמוד
מספר רישום: 882

חתימה: מוסטפא מ.ר. 882
חתימת מודד: מוסטפא מ.ר. 882
תאריך: 19.02.2017