


מ-4691510

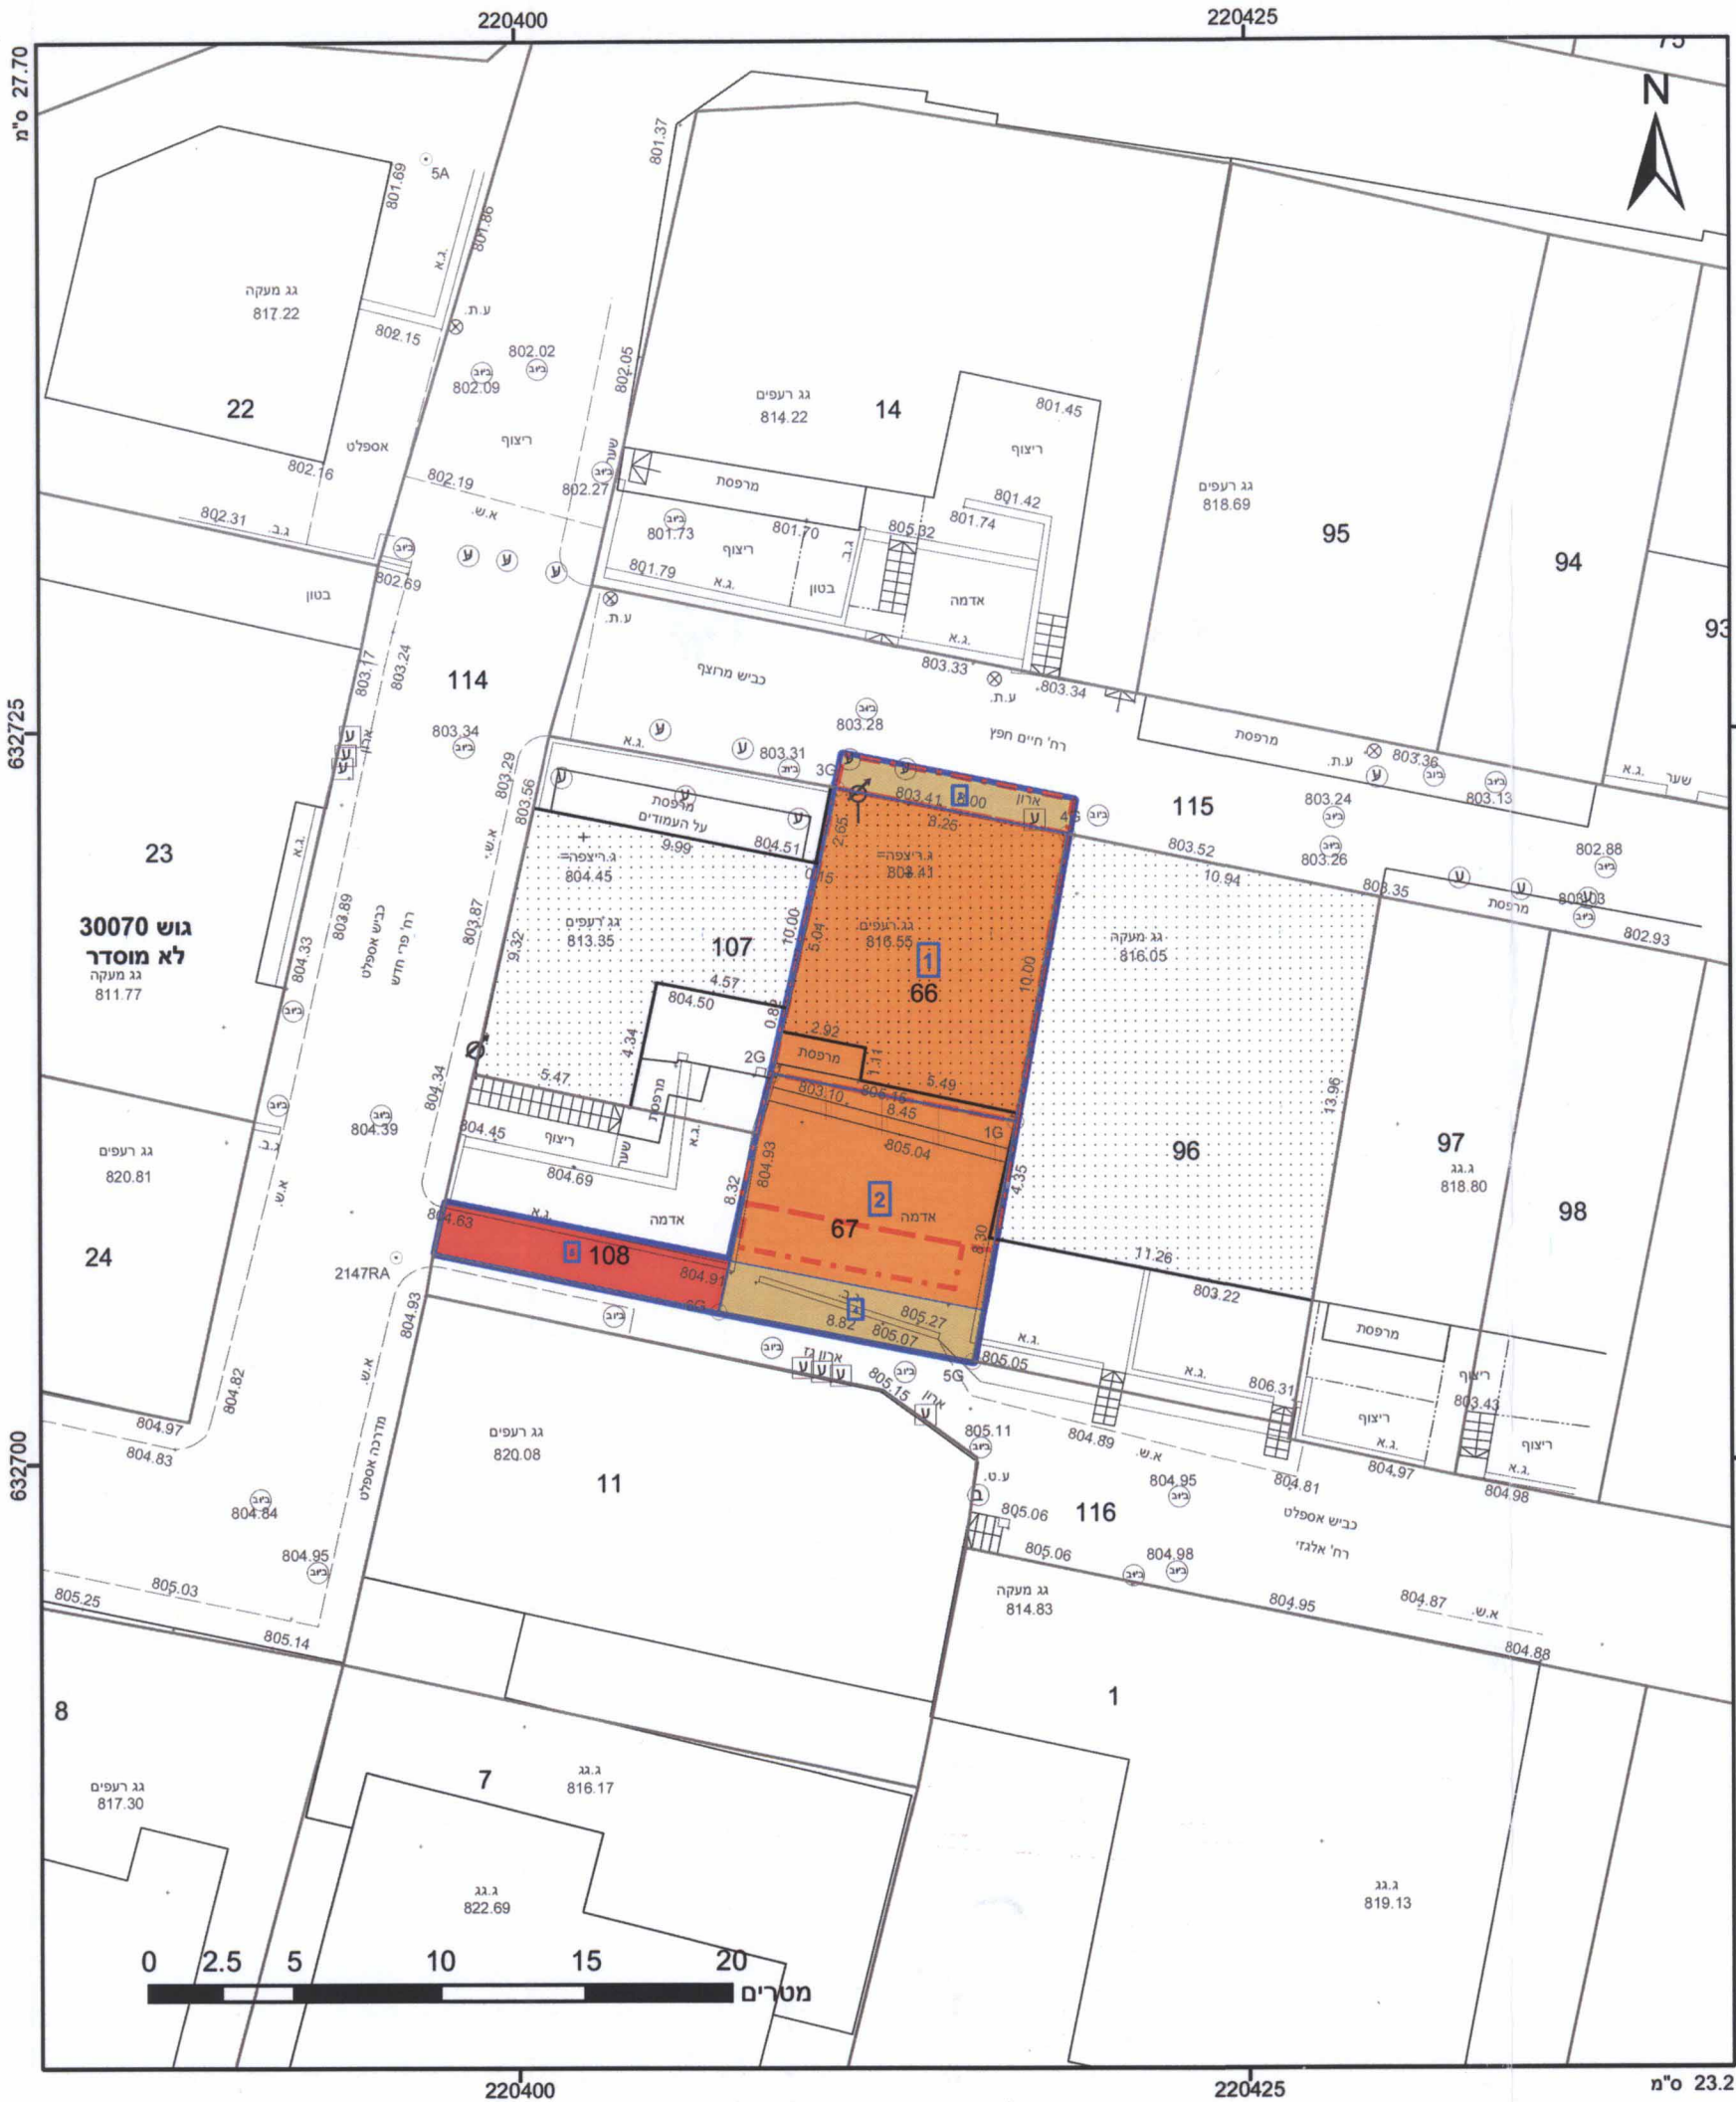

מקרא

גבול התכנית: 1 גוש 1234
 תא שטח ומספרו: 2 1 4 3 גבול גוש ומספרו: 1234
 מספר הדרך: קווי בנין: חתך הדרך: גבול חלקה ומספרה: 5

- מגורים ג
- דרך מאושרת
- דרך מוצעת
- קו בנין

אישורים



מינהל התכנון - מחוז ירושלים
 חוק התכנון והבנייה, תשכ"ה - 1965
 אישור תכנית מס' 19-8-17
 הועדה המחוזית לתכנון ולבניה החליטה ביום 19.8.17 לאשר את התכנית התכנית לא נקבעה טענה אישור שר התכנית נקבעה טענה אישור שר מנהל מינהל התכנון והנדסה

הריני מצהיר בזאת כי המפה הטופוגרפית/המצבית המהווה רקע לתכנית זו, מרכה על ידי ביום 09.11.15 והיא הוכנה לפי הוראות סה"ל מבא"ת ובהתאם להוראות החוק ולתקנות המודדים שבתוקף. דיוק הקו הכחול והקדסטר: מדידה אנליטית מלאה לרמת תצ"ר אברהם ארנסטובסקי
 שם המודד: אברהם ארנסטובסקי
 מספר רישוי: 827
 תאריך: 19-8-17
 טל: 02-5858333

חוק התכנון והבנייה, התשכ"ה - 1965
 תכנית מתאר מקומית

מס' 101-0098178

תוספת בניה זכרון משה,
רחוב חפץ חיים 53

תשריט מצב מוצע	גיליון 1 מתוך 1
מחוז	ירושלים
מרחב תכנון מקומי	ירושלים
רשות מקומית	ירושלים
ישוב	
תכנית בסמכות	מחוזית
איחוד וחלוקה	ללא איחוד וחלוקה
היתרים או הרשאות	תכנית שמכוחה ניתן להוציא היתרים או הרשאות
מונה תדפיס התשריט	7
מועד הפקה	06/02/2017
שטח התכנית	0.181 דונם קנה מידה 1:250

שמות*

מגיש תכנית	חיון ניסים צפת
עורך ראשי	תאגיד: עמוס גדרון תאגיד: תאגיד:

בעלים	חיה שרה נמירובסקי
בעלים	תאגיד: דה גיטלי סוניה צפתי
בעלים	תאגיד: חיון גויה צפתי
בעלים	תאגיד: חיון ניסים צפתי
בעלים	תאגיד: חיון רחל צפתי
בעלים	תאגיד: אילנה קרישבסקי

טבלת גושים וחלקות*

מספר גוש	חלק/כל הגוש	מספר חלקות בשלמותן	מספר חלקות בחלקיתן
30070	תלך 66-67	96.107-108.115	

* הרשימה המלאה מפורטת בהוראות התכנית / בהודעה שפורסמה בעיתונות וברשומות

