

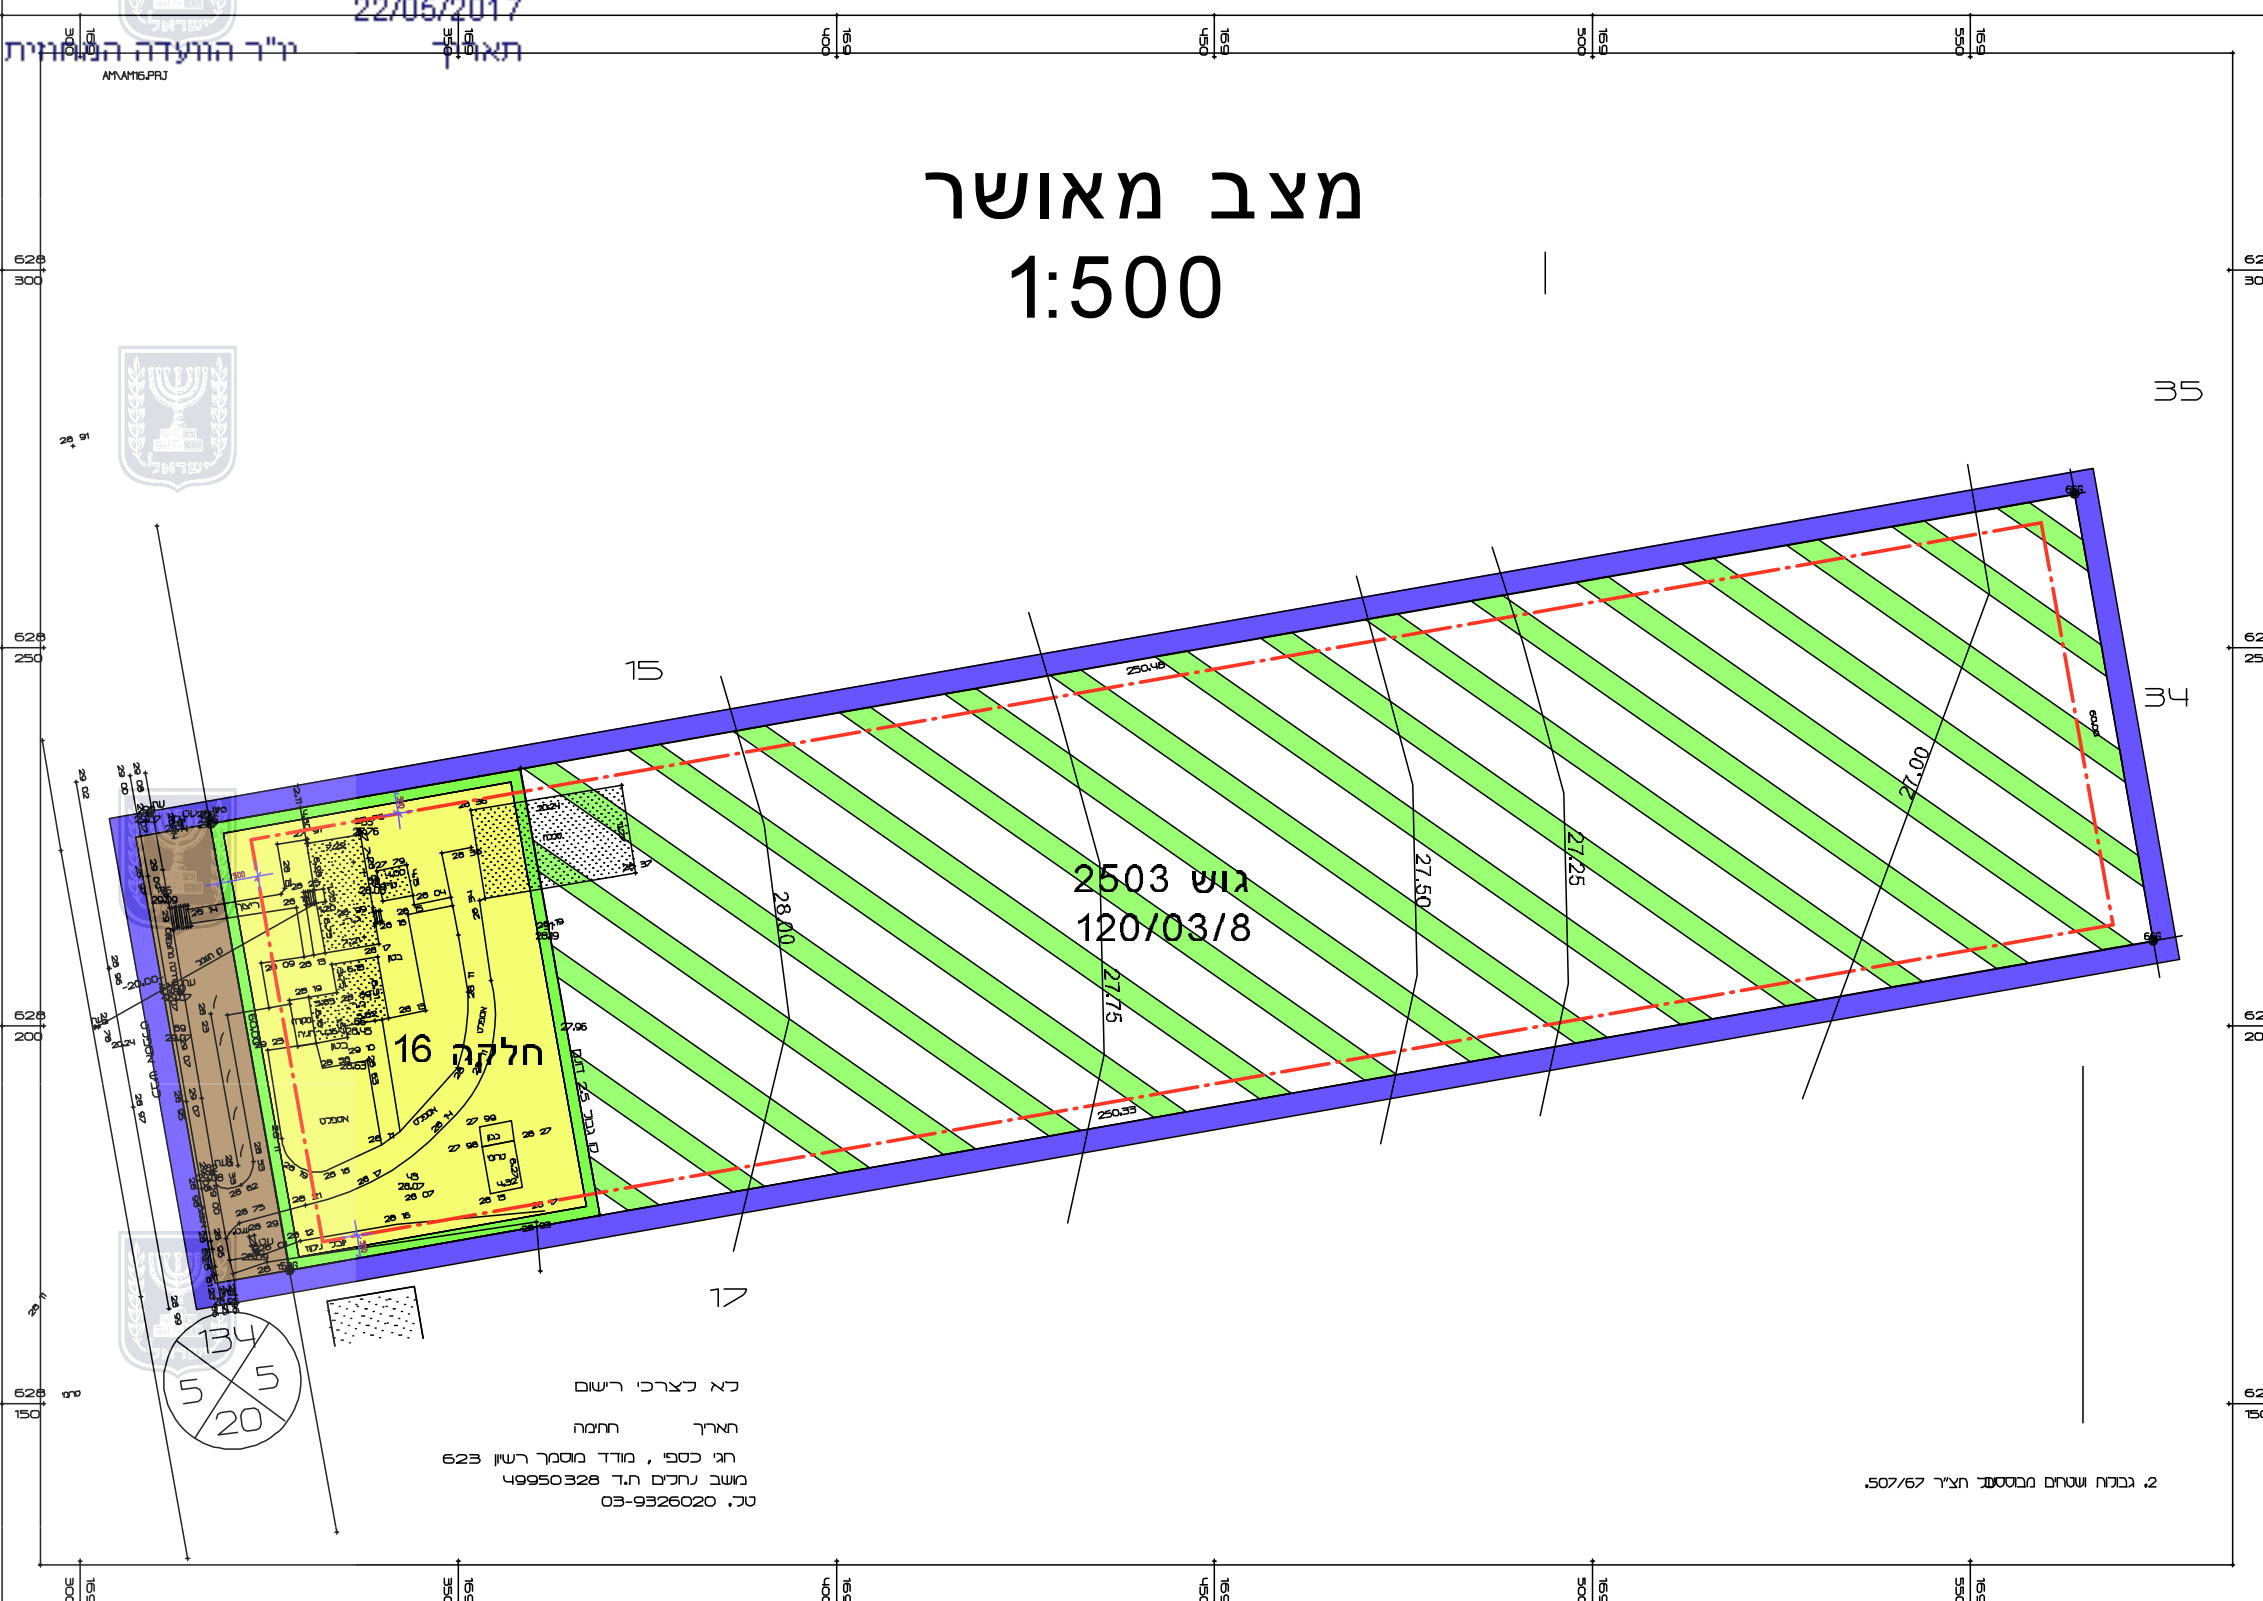


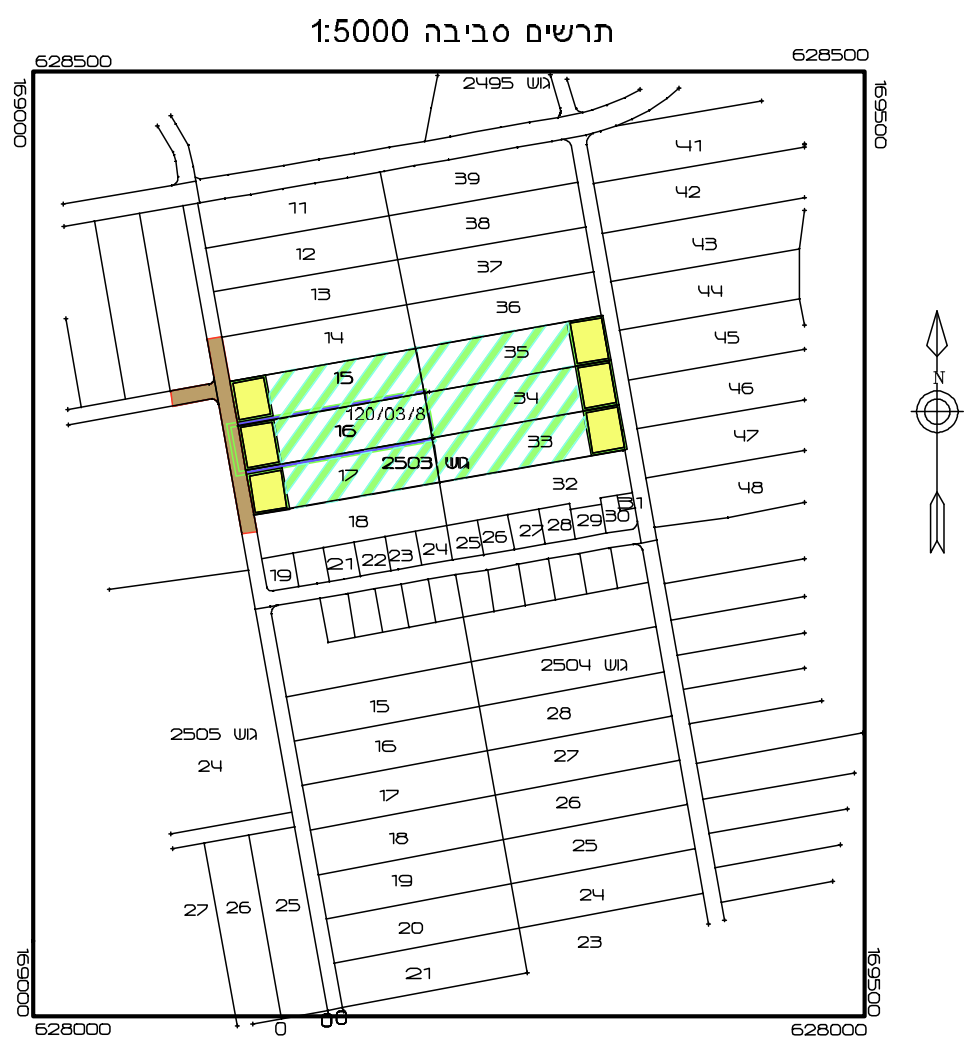

- מקרא
- מצב מאושר
- גבול הרחבה
 - קו בנין קיים
 - מגורים חקלאי
 - חקלאי
 - דרך קיימת
- מספר הדרך
קו בגין
רוחב הדרך

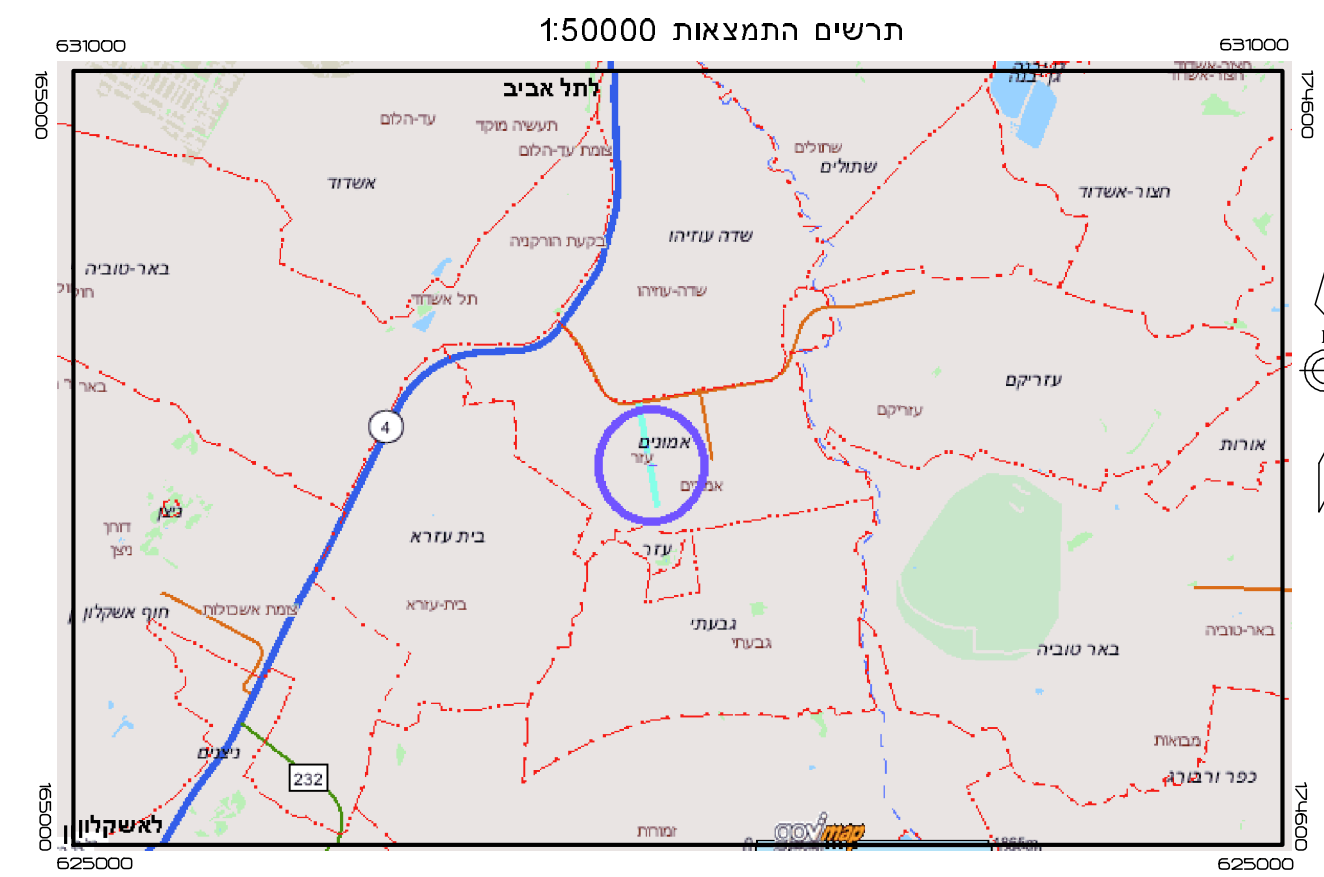

חוק התכנון והבנייה התשכ"ה - 1965 תכנית מפורטת	
מ"ט 616-0164343-016	
ציון עמיר אמונים	
תשריט מצב מאושר גרסיון 1 מספר 1	
מחוז	דרום
ישוב	מרחב תכנון מקומי באר-טוביה
	רשות מקומית באר-טוביה
תאריך	02/10/14
שם הנספח	קנ"מ
מצב מאושר	1:500
תרשים סביבה	1:1250
תרשים התמצאות	1:50000
-	
-	
שמות וזחיתמות:	
עורך התוכנית	שם: רם ערמון
	תאריך:
זחיתמה:	