

105501


מינהל התקנים - מינהל ירושלים
הרשות המקומית - מינהל ירושלים
25-09-2017
נתקבל

מצב מאושר קנ"מ 250 : 1

מקרה מצב מאושר


- גבול התקנית 2610
- גבול תכנית מאוש不见
- שטח ציבורי פנוי
- גת
- גבול דלקה קיימת
- מס' זיהוי

2

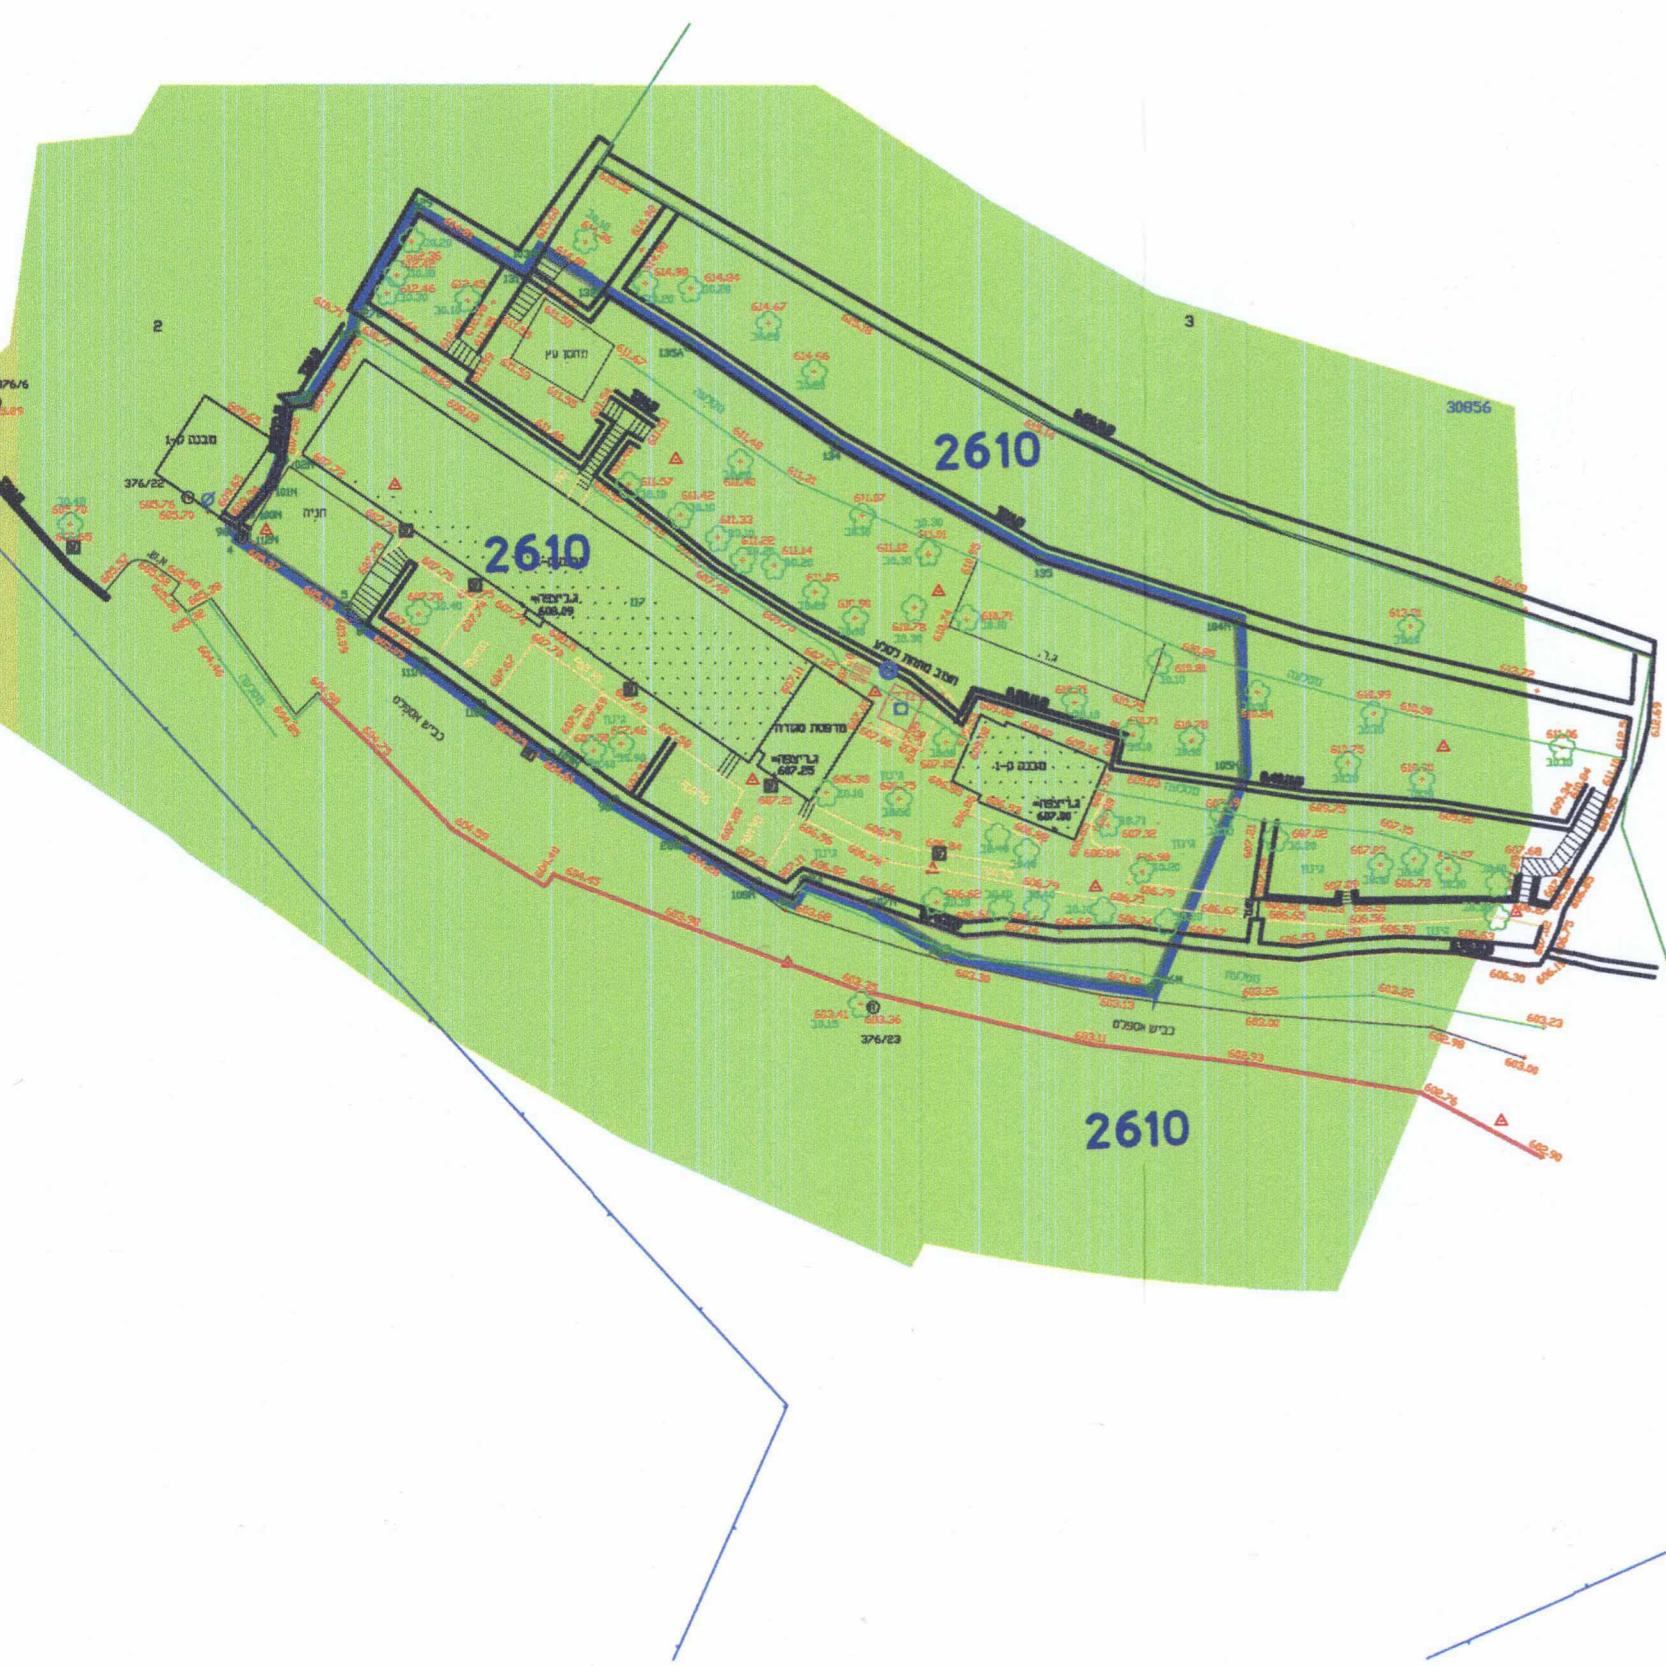

תרשים סביבה כללית

קנ"מ 0:1:2500

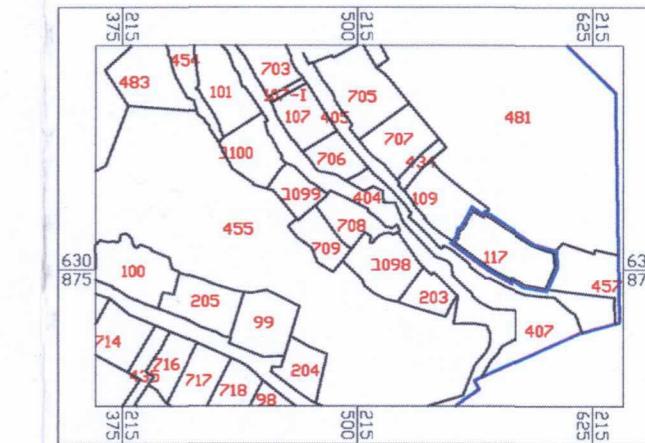

תרשים התמצאות כללית

קנ"מ 0:1:5000

